

Актуальная версия



ИСПОЛНИТЕЛЬНО-РАСПОРЯДИТЕЛЬНЫЙ ОРГАН ГОРОДА МОНЧЕГОРСКА
Администрация муниципального образования город Мончегорск
с подведомственной территорией
(АДМИНИСТРАЦИЯ города МОНЧЕГОРСКА)
ПОСТАНОВЛЕНИЕ

04.04.2013

№ 474

Мончегорск

(Название постановления в редакции постановления администрации города Мончегорска от 27.04.2023 № 807)

**О мерах по реализации постановления Правительства
Российской Федерации от 23.12.2020 № 2220
«Об утверждении Правил определения органами местного
самоуправления границ прилегающих территорий, на которых
не допускается розничная продажа алкогольной продукции
и розничная продажа алкогольной продукции
при оказании услуг общественного питания**

*(в редакции постановлений администрации города Мончегорска
от 03.03.2020 № 259, от 27.04.2023 № 807)*

*(Прембула постановления
в редакции постановления администрации города Мончегорска от 27.04.2023 № 807)*

На основании федеральных законов от 06.10.2003 № 131-ФЗ «Об общих принципах организации местного самоуправления в Российской Федерации», от 22.11.1995 № 171-ФЗ «О государственном регулировании производства и оборота этилового спирта, алкогольной и спиртосодержащей продукции и об ограничении потребления (распития) алкогольной продукции», в соответствии с постановлениями Правительства Российской Федерации от 23.12.2020 № 2220 «Об утверждении Правил определения органами местного самоуправления границ прилегающих территорий, на которых не допускается розничная продажа алкогольной продукции и розничная продажа алкогольной продукции при оказании услуг общественного питания», от 23.12.2020 № 2219 «О порядке определения органами государственной власти субъектов Российской Федерации мест нахождения источников повышенной опасности, в которых не допускаются розничная продажа алкогольной продукции и розничная продажа алкогольной продукции при оказании услуг общественного питания», от 09.06.2020 № 841 «О признании утратившими силу некоторых актов и отдельных положений некоторых актов Правительства Российской Федерации и об отмене некоторых актов федеральных органов исполнительной власти, содержащих обязательные требования, соблюдение которых оценивается при

проведении мероприятий по контролю при осуществлении государственного контроля (надзора) в области производства и оборота этилового спирта, алкогольной и спиртосодержащей продукции», постановлениями Правительства Мурманской области от 26.03.2013 № 127-ПП «Об утверждении мест нахождения источников повышенной опасности, в которых не допускается розничная продажа алкогольной продукции», от 11.01.2023 № 5-ПП «Об установлении границ территорий, прилегающих к местам массового скопления граждан в период проведения на территории Мурманской области публичных мероприятий, и внесении изменений в постановление Правительства Мурманской области от 26.03.2013 № 127-ПП», Уставом города Мончегорска

ПОСТАНОВЛЯЮ:

1. Установить минимальные значения расстояний от организаций и объектов, в которых не допускается розничная продажа алкогольной продукции на территории города Мончегорска, до границ территорий, прилегающих к ним (приложение № 1).

2. Утвердить способ расчета минимальных значений расстояний от организаций и объектов, в которых не допускается розничная продажа алкогольной продукции на территории города Мончегорска, до границ территорий, прилегающих к ним (далее - способ расчета) (приложение № 2).

(пункт 3 постановления администрации города Мончегорска от 04.04.2013 № 474 в редакции постановления администрации города Мончегорска от 03.03.2020 № 259)

3. МКУ «Управление жилищно-коммунального хозяйства города Мончегорска» разрабатывать схемы границ прилегающих территорий на каждую организацию и объект, в которых не допускается розничная продажа алкогольной продукции на территории города Мончегорска, в соответствии с утвержденным способом расчета.

4. Настоящее постановление вступает в силу с момента размещения (опубликования) на официальном сайте органов местного самоуправления города Мончегорска.

Пункт 5

в редакции постановления администрации города Мончегорска от 27.04.2023 № 807)

5. Контроль исполнения настоящего постановления возложить на первого заместителя главы администрации города.

Глава администрации города

Д.Н. Шапошников

Приложение № 1

УТВЕРЖДЕНЫ
постановлением администрации
города Мончегорска
от 04.04.2013 № 474

*(в редакции постановления
администрации города Мончегорска
от 27.04.2023 № 807)*

Минимальные значения расстояний от организаций и объектов до границ прилегающих территорий, на которых не допускается розничная продажа алкогольной продукции на территории города Мончегорска

1. Минимальное значение расстояния от объектов (зданий, строений, сооружений, помещений, находящихся во владении, распоряжении и (или) пользовании) **образовательных организаций** (за исключением организаций дополнительного образования, организаций дополнительного профессионального образования) до границ территорий, прилегающих к ним, составляет 40 метров.

2. Минимальное значение расстояния от объектов (зданий, строений, сооружений, помещений, находящихся во владении, распоряжении и (или) пользовании), где **организации осуществляют обучение несовершеннолетних**, до границ территорий, прилегающих к ним, составляет 30 метров.

3. Минимальное значение расстояния от объектов (зданий, строений, сооружений, помещений, находящихся во владении, распоряжении и (или) пользовании) **медицинских организаций (юридических лиц независимо от организационно-правовой формы и индивидуальных предпринимателей, осуществляющих в качестве основного (уставного) вида деятельности медицинскую деятельность на основании лицензии, выданной в порядке, установленном законодательством Российской Федерации, а также юридических лиц независимо от организационно-правовой формы и индивидуальных предпринимателей, осуществляющих наряду с основной (уставной) деятельностью медицинскую деятельность на основании лицензии, выданной в порядке, установленном законодательством Российской Федерации, за исключением видов медицинской деятельности по перечню, утвержденному Правительством Российской Федерации)** до границ территорий, прилегающих к ним, составляет 20 метров.

4. Минимальное значение расстояния от **спортивных сооружений, которые являются объектами недвижимости и права на которые зарегистрированы в установленном порядке**, до границ территорий, прилегающих к ним, составляет 30 метров.

5. Минимальное значение расстояния от вокзалов, аэропортов до границ территорий, прилегающих к ним, составляет 30 метров.

6. Минимальное значение расстояния от **боевых позиций войск, полигонов, узлов связи, расположений воинских частей, специальных технологических комплексов, зданий и сооружений, предназначенных для управления войсками,**

размещения и хранения военной техники, военного имущества и оборудования, испытания вооружения, а также от зданий и сооружений производственных и научно-исследовательских организаций Вооруженных Сил Российской Федерации, других войск, воинских формирований и органов, обеспечивающих оборону и безопасность Российской Федерации, до границ, прилегающих к ним территорий, составляет 40 метров.

7. Минимальное значение расстояния от мест нахождения источников повышенной опасности, определяемых органами государственной власти субъектов Российской Федерации в порядке, установленном Правительством Российской Федерации, до границ территорий, прилегающих к ним, составляет 100 метров.

Приложение № 2

УТВЕРЖДЕН

постановлением администрации
города Мончегорска
от 04.04.2013 № 474

*(в редакции постановления
администрации города Мончегорска
от 27.04.2023 № 807)*

Способ расчета минимальных значений расстояний от организаций и объектов, в которых не допускается розничная продажа алкогольной продукции на территории города Мончегорска, до границ территорий, прилегающих к ним

1. Прилегающие территории к:

- зданиям, строениям, сооружениям, помещениям, находящимся во владении, распоряжении и (или) пользовании образовательных организаций (за исключением организаций дополнительного образования, организаций дополнительного профессионального образования);

- зданиям, строениям, сооружениям, помещениям, находящимся во владении, распоряжении и (или) пользовании организаций, осуществляющих обучение несовершеннолетних;

- зданиям, строениям, сооружениям, помещениям, находящимся во владении, распоряжении и (или) пользовании медицинских организаций (юридических лиц независимо от организационно-правовой формы и индивидуальных предпринимателей, осуществляющих в качестве основного (уставного) вида деятельности медицинскую деятельность на основании лицензии, выданной в порядке, установленном законодательством Российской Федерации, а также юридических лиц независимо от организационно-правовой формы и индивидуальных предпринимателей, осуществляющих наряду с основной (уставной) деятельностью медицинскую деятельность на основании лицензии, выданной в порядке, установленном законодательством Российской Федерации, за исключением видов

медицинской деятельности по перечню, утвержденному Правительством Российской Федерации);

- спортивным сооружениям, которые являются объектами недвижимости и права на которые зарегистрированы в установленном порядке;

- вокзалам, аэропортам;

- боевым позициям войск, полигонам, узлам связи, к расположениям воинских частей, специальным технологическим комплексам, зданиям и сооружениям, предназначенным для управления войсками, размещения и хранения военной техники, военного имущества и оборудования, испытания вооружения, а также к зданиям и сооружениям производственных и научно-исследовательских организаций Вооруженных Сил Российской Федерации, других войск, воинским формированиям и органам, обеспечивающим оборону и безопасность Российской Федерации;

- местам нахождения источников повышенной опасности

устанавливаются по радиусу, соответствующему установленному минимальному значению расстояния, от входа в здание, строение, сооружение, а при наличии обособленной (огороженной) – от входа на территорию.

2. При наличии нескольких входов для посетителей в здание (строение, сооружение) и на обособленные территории, в котором расположены организации и (или) объекты, в которых не допускается розничная продажа алкогольной продукции на территории города Мончегорска, прилегающая территория определяется аналогично для каждого входа для посетителей.

3. При возникновении спорных вопросов по определению границ прилегающих территорий к организациям и (или) объектам, в которых не допускается розничная продажа алкогольной продукции на территории города Мончегорска, а также местам нахождения источников повышенной опасности, следует руководствоваться кадастровым планом земельного участка.



ИСПОЛНИТЕЛЬНО-РАСПОРЯДИТЕЛЬНЫЙ ОРГАН ГОРОДА МОНЧЕГОРСКА
Администрация муниципального образования город Мончегорск
с подведомственной территорией

(АДМИНИСТРАЦИЯ города МОНЧЕГОРСКА)

ПОСТАНОВЛЕНИЕ

06.10.2020

№ 993

Мончегорск

Об утверждении схем границ прилегающих территорий, на которых не допускается розничная продажа алкогольной продукции

На основании федеральных законов от 06.10.2003 № 131-ФЗ «Об общих принципах организации местного самоуправления в Российской Федерации», от 22.11.1995 № 171-ФЗ «О государственном регулировании производства и оборота этилового спирта алкогольной и спиртосодержащей продукции и об ограничении потребления (распития) алкогольной продукции», в соответствии с постановлением Правительства Российской Федерации от 27.12.2012 № 1425 «Об определении органами государственной власти субъектов Российской Федерации мест массового скопления граждан и мест нахождения источников повышенной опасности, в которых не допускается розничная продажа алкогольной продукции, а также определении органами местного самоуправления границ прилегающих к некоторым организациям и объектам территорий, на которых не допускается розничная продажа алкогольной продукции», Уставом города Мончегорска, с постановлением администрации города Мончегорска от 04.04.2013 № 474 «О мерах по реализации постановления Правительства Российской Федерации от 27.12.2012 № 1425»

ПОСТАНОВЛЯЮ:

1. Утвердить прилагаемый Перечень схем границ прилегающих территорий, на которых не допускается розничная продажа алкогольной продукции на территории муниципального образования город Мончегорск с подведомственной территорией.

2. Настоящее постановление вступает в силу с момента его официального опубликования в газете «Мончегорский рабочий», подлежит размещению на официальном сайте органов местного самоуправления города Мончегорска.

3. Контроль исполнения настоящего постановления возложить на первого заместителя главы администрации города.

**Исполняющий обязанности
главы администрации города**

А.В. Селезнев

УТВЕРЖДЕН
постановлением администрации
города Мончегорска
от 06.10.2020 № 993

**Перечень схем границ прилегающих территорий,
на которых не допускается розничная продажа алкогольной
продукции на территории муниципального образования город
Мончегорск с подведомственной территорией
(далее – Перечень)**

1. Схема границ прилегающих территорий, на которых не допускается розничная продажа алкогольной продукции, в районе ул. Царевского, пр-д. Строительный (Приложение № 1 к Перечню).

2. Схема границ прилегающих территорий, на которых не допускается розничная продажа алкогольной продукции, в районе ул. Северная (Приложение № 2 к Перечню).

3. Схема границ прилегающих территорий, на которых не допускается розничная продажа алкогольной продукции, в районе д. 22 по ул. Строительная (Приложение № 3 к Перечню).

4. Схема границ прилегающих территорий, на которых не допускается розничная продажа алкогольной продукции, в районе д. 7а по ул. Комсомольская (Приложение № 4 к Перечню).

5. Схема границ прилегающих территорий, на которых не допускается розничная продажа алкогольной продукции, в районе д. 2 по пр. Metallургов (Приложение № 5 к Перечню).

6. Схема границ прилегающих территорий, на которых не допускается розничная продажа алкогольной продукции, в районе д. 10 по пр. Metallургов (Приложение № 6 к Перечню).

7. Схема границ прилегающих территорий, на которых не допускается розничная продажа алкогольной продукции, в районе д. 3 по ул. Строительной (Приложение № 7 к Перечню).

8. Схема границ прилегающих территорий, на которых не допускается розничная продажа алкогольной продукции, в районе наб. Климентьева д. 23А (Приложение № 8 к Перечню).

9. Схема границ прилегающих территорий, на которых не допускается розничная продажа алкогольной продукции, в районе ул. Заводская, ул. Кольская, пр. Metallургов (Приложение № 9 к Перечню).

10. Схема границ прилегающих территорий, на которых не допускается розничная продажа алкогольной продукции, в районе д. 6а по ул. Комсомольская (Приложение № 10 к Перечню).

11. Схема границ прилегающих территорий, на которых не допускается розничная продажа алкогольной продукции, в районе домов 19-23 по пр. Metallургов (Приложение № 11 к Перечню).

12. Схема границ прилегающих территорий, на которых не допускается розничная продажа алкогольной продукции, в районе ул. Комсомольская, ул.

Новопроложенная, ул. Ньюдовская (Приложение № 12 к Перечню).

13. Схема границ прилегающих территорий, на которых не допускается розничная продажа алкогольной продукции, в районе домов 35-35а по пр. Metallургов (Приложение № 13 к Перечню).

14. Схема границ прилегающих территорий, на которых не допускается розничная продажа алкогольной продукции, в районе ул. Комсомольская и пр. Ленина (Приложение № 14 к Перечню).

15. Схема границ прилегающих территорий, на которых не допускается розничная продажа алкогольной продукции, в районе ул. Комсомольская, ул. Советская, ул. Гагарина (Приложение № 15 к Перечню).

16. Схема границ прилегающих территорий, на которых не допускается розничная продажа алкогольной продукции, в районе д. 52/9 по наб. Комсомольская (Приложение № 16 к Перечню).

17. Схема границ прилегающих территорий, на которых не допускается розничная продажа алкогольной продукции, в районе д. 34 по пр. Metallургов (Приложение № 17 к Перечню).

18. Схема границ прилегающих территорий, на которых не допускается розничная продажа алкогольной продукции, в районе д. 44 по пр. Metallургов (Приложение № 18 к Перечню).

19. Схема границ прилегающих территорий, на которых не допускается розничная продажа алкогольной продукции, в районе пр. Metallургов, ул. Котульского, наб. Ленинградская (Приложение № 19 к Перечню).

20. Схема границ прилегающих территорий, на которых не допускается розничная продажа алкогольной продукции, в районе д. 26, к. 3 по наб. Ленинградская (Приложение № 20 к Перечню).

21. Схема границ прилегающих территорий, на которых не допускается розничная продажа алкогольной продукции, в районе д. 17 по пр. Кирова (Приложение № 21 к Перечню).

22. Схема границ прилегающих территорий, на которых не допускается розничная продажа алкогольной продукции, в районе д. 19, к. 2 по пр. Кирова (Приложение № 22 к Перечню).

23. Схема границ прилегающих территорий, на которых не допускается розничная продажа алкогольной продукции, в районе домов 34, к. 3 и 34, к. 4 по наб. Ленинградская (Приложение № 23 к Перечню).

24. Схема границ прилегающих территорий, на которых не допускается розничная продажа алкогольной продукции, в районе ул. Ферсмана и наб. Ленинградская (Приложение № 24 к Перечню).

25. Схема границ прилегающих территорий, на которых не допускается розничная продажа алкогольной продукции, в районе д. 7 по ул. Ферсмана (Приложение № 25 к Перечню).

26. Схема границ прилегающих территорий, на которых не допускается розничная продажа алкогольной продукции, в районе д. № 30 по ул. Бредова (Приложение № 26 к Перечню).

27. Схема границ прилегающих территорий, на которых не допускается розничная продажа алкогольной продукции, в районе д. 23а по ул. Бредова (Приложение № 27 к Перечню).

28. Схема границ прилегающих территорий, на которых не допускается

розничная продажа алкогольной продукции, в районе д. 18 по ул. Бредова (Приложение № 28 к Перечню).

29. Схема границ прилегающих территорий, на которых не допускается розничная продажа алкогольной продукции, в районе д. 13 по ул. Бредова (Приложение № 29 к Перечню).

30. Схема границ прилегающих территорий, на которых не допускается розничная продажа алкогольной продукции, по ул. Бредова, пр. Ленина (Приложение № 30 к Перечню).

31. Схема границ прилегающих территорий, на которых не допускается розничная продажа алкогольной продукции, в районе д. 4 по ул. Комарова (Приложение № 31 к Перечню).

32. Схема границ прилегающих территорий, на которых не допускается розничная продажа алкогольной продукции, в районе д. 8а по пр. Ленина (Приложение № 32 к Перечню).

33. Схема границ прилегающих территорий, на которых не допускается розничная продажа алкогольной продукции, в районе д. 10 по пр. Ленина (Приложение № 33 к Перечню).

34. Схема границ прилегающих территорий, на которых не допускается розничная продажа алкогольной продукции, в районе домов 2-12 по ул. Кондрикова (Приложение № 34 к Перечню).

35. Схема границ прилегающих территорий, на которых не допускается розничная продажа алкогольной продукции, в районе ул. 3-я Нагорная, ул. Кондрикова (Приложение № 35 к Перечню).

36. Схема границ прилегающих территорий, на которых не допускается розничная продажа алкогольной продукции, в районе д. 22 по ул. Кондрикова (Приложение № 36 к Перечню).

37. Схема границ прилегающих территорий, на которых не допускается розничная продажа алкогольной продукции, в районе домов 30-36 по ул. Кондрикова (Приложение № 37 к Перечню).

38. Схема границ прилегающих территорий, на которых не допускается розничная продажа алкогольной продукции, в районе ул. Кондрикова и пр. Ленина (Приложение № 38 к Перечню).

39. Схема границ прилегающих территорий, на которых не допускается розничная продажа алкогольной продукции, в районе д. 10 по ул. Лесная (Приложение № 39 к Перечню).

40. Схема границ прилегающих территорий, на которых не допускается розничная продажа алкогольной продукции, в районе ул. Нагорная и ул. 2-я Нагорная (Приложение № 40 к Перечню).

41. Схема границ прилегающих территорий, на которых не допускается розничная продажа алкогольной продукции, в районе домов 3-15 по пр. Кирова (Приложение № 41 к Перечню).

42. Схема границ прилегающих территорий, на которых не допускается розничная продажа алкогольной продукции, в районе домов 6-10 по пр. Кирова (Приложение № 42 к Перечню).

43. Схема границ прилегающих территорий, на которых не допускается розничная продажа алкогольной продукции, в районе д. 13а по ул. Комсомольская (Приложение № 43 к Перечню).

44. Схема границ прилегающих территорий, на которых не допускается розничная продажа алкогольной продукции, в районе д. 5 по пр. Ленина (Приложение № 44 к Перечню).

45. Схема границ прилегающих территорий, на которых не допускается розничная продажа алкогольной продукции, в районе д. 58 по ул. Красноармейская (Приложение № 45 к Перечню).

46. Схема границ прилегающих территорий, на которых не допускается розничная продажа алкогольной продукции, северный склон горы Ньюдайвенч (Приложение № 46 к Перечню).

47. Схема границ прилегающих территорий, на которых не допускается розничная продажа алкогольной продукции, в районе н.п. 27 км (Приложение № 47 к Перечню).


Примечание:

сокращения по тексту:

- ул. – улица;
 - д. – дом;
 - к. – корпус;
 - пр-д – проезд;
 - пр. – проспект;
 - наб. – набережная;
 - н.п. – населённый пункт.
-

**СХЕМА ГРАНИЦ ПРИЛЕГАЮЩИХ ТЕРРИТОРИЙ,
на которых не допускается розничная продажа алкогольной продукции,
в районе ул. Царевского, пр-д. Строительный**

Приложение № 1
к Перечню

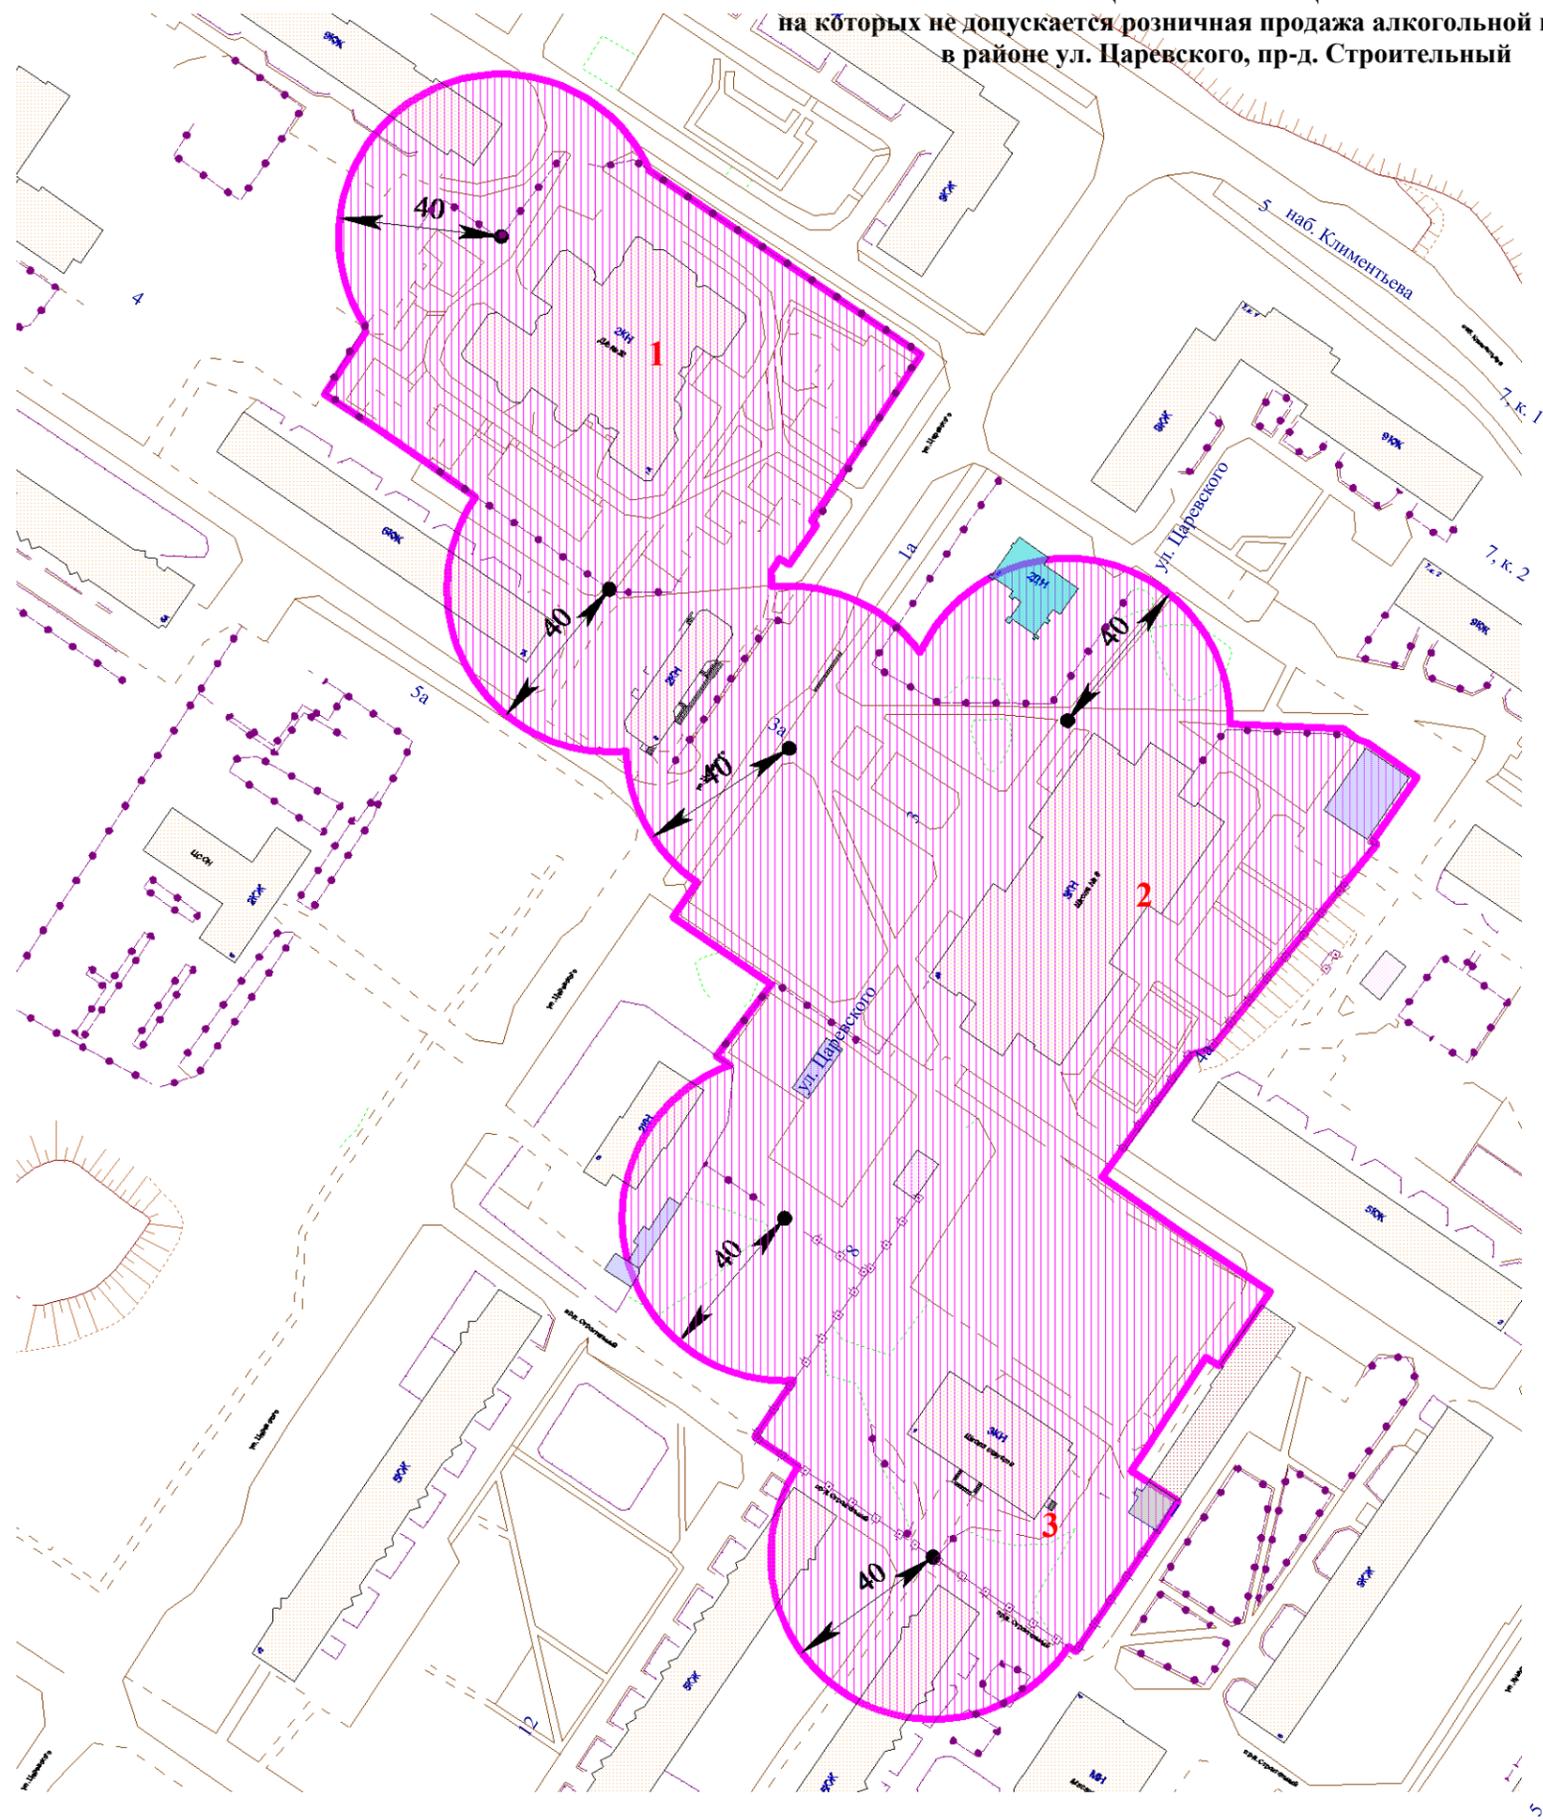

№ по плану	Наименование организации, Ф.И.О. индивидуального предпринимателя	Адрес объекта
1	Муниципальное бюджетное дошкольное образовательное учреждение "Детский сад №32 комбинированного вида"	г. Мончегорск, ул. Царевского, д. 1А
2	Муниципальное бюджетное общеобразовательное учреждение "Средняя общеобразовательная школа №8 с углубленным изучением английского языка"	г. Мончегорск, ул. Царевского, д. 4а
3	Муниципальное бюджетное учреждение дополнительного образования "Детская школа искусств им. В.И. Воробья"	г. Мончегорск, пр-д. Строительный, д. 1

Условные обозначения:

	- прилегающие территории, на которых не допускается розничная продажа алкогольной продукции
	- точка, обозначающая вход в объект или на обособленную территорию объекта


Перечень зданий, частично или полностью находящихся в границах территорий, на которых не допускается розничная продажа алкогольной продукции

№ п/п	Адрес здания
1.	г. Мончегорск, наб. Климентьева, д. 3
2.	г. Мончегорск, ул. Царевского, д. 3
3.	г. Мончегорск, ул. Царевского, д. 3а
4.	г. Мончегорск, ул. Царевского, д. 2
5.	г. Мончегорск, ул. Царевского, д. 8
6.	г. Мончегорск, пр-д. Строительный, д. 2
7.	г. Мончегорск, пр-д. Строительный, д. 3

Масштаб 1:1500

**СХЕМА ГРАНИЦ ПРИЛЕГАЮЩИХ ТЕРРИТОРИЙ,
на которых не допускается розничная продажа алкогольной продукции,
в районе ул. Северная**

Приложение № 2
к Перечню

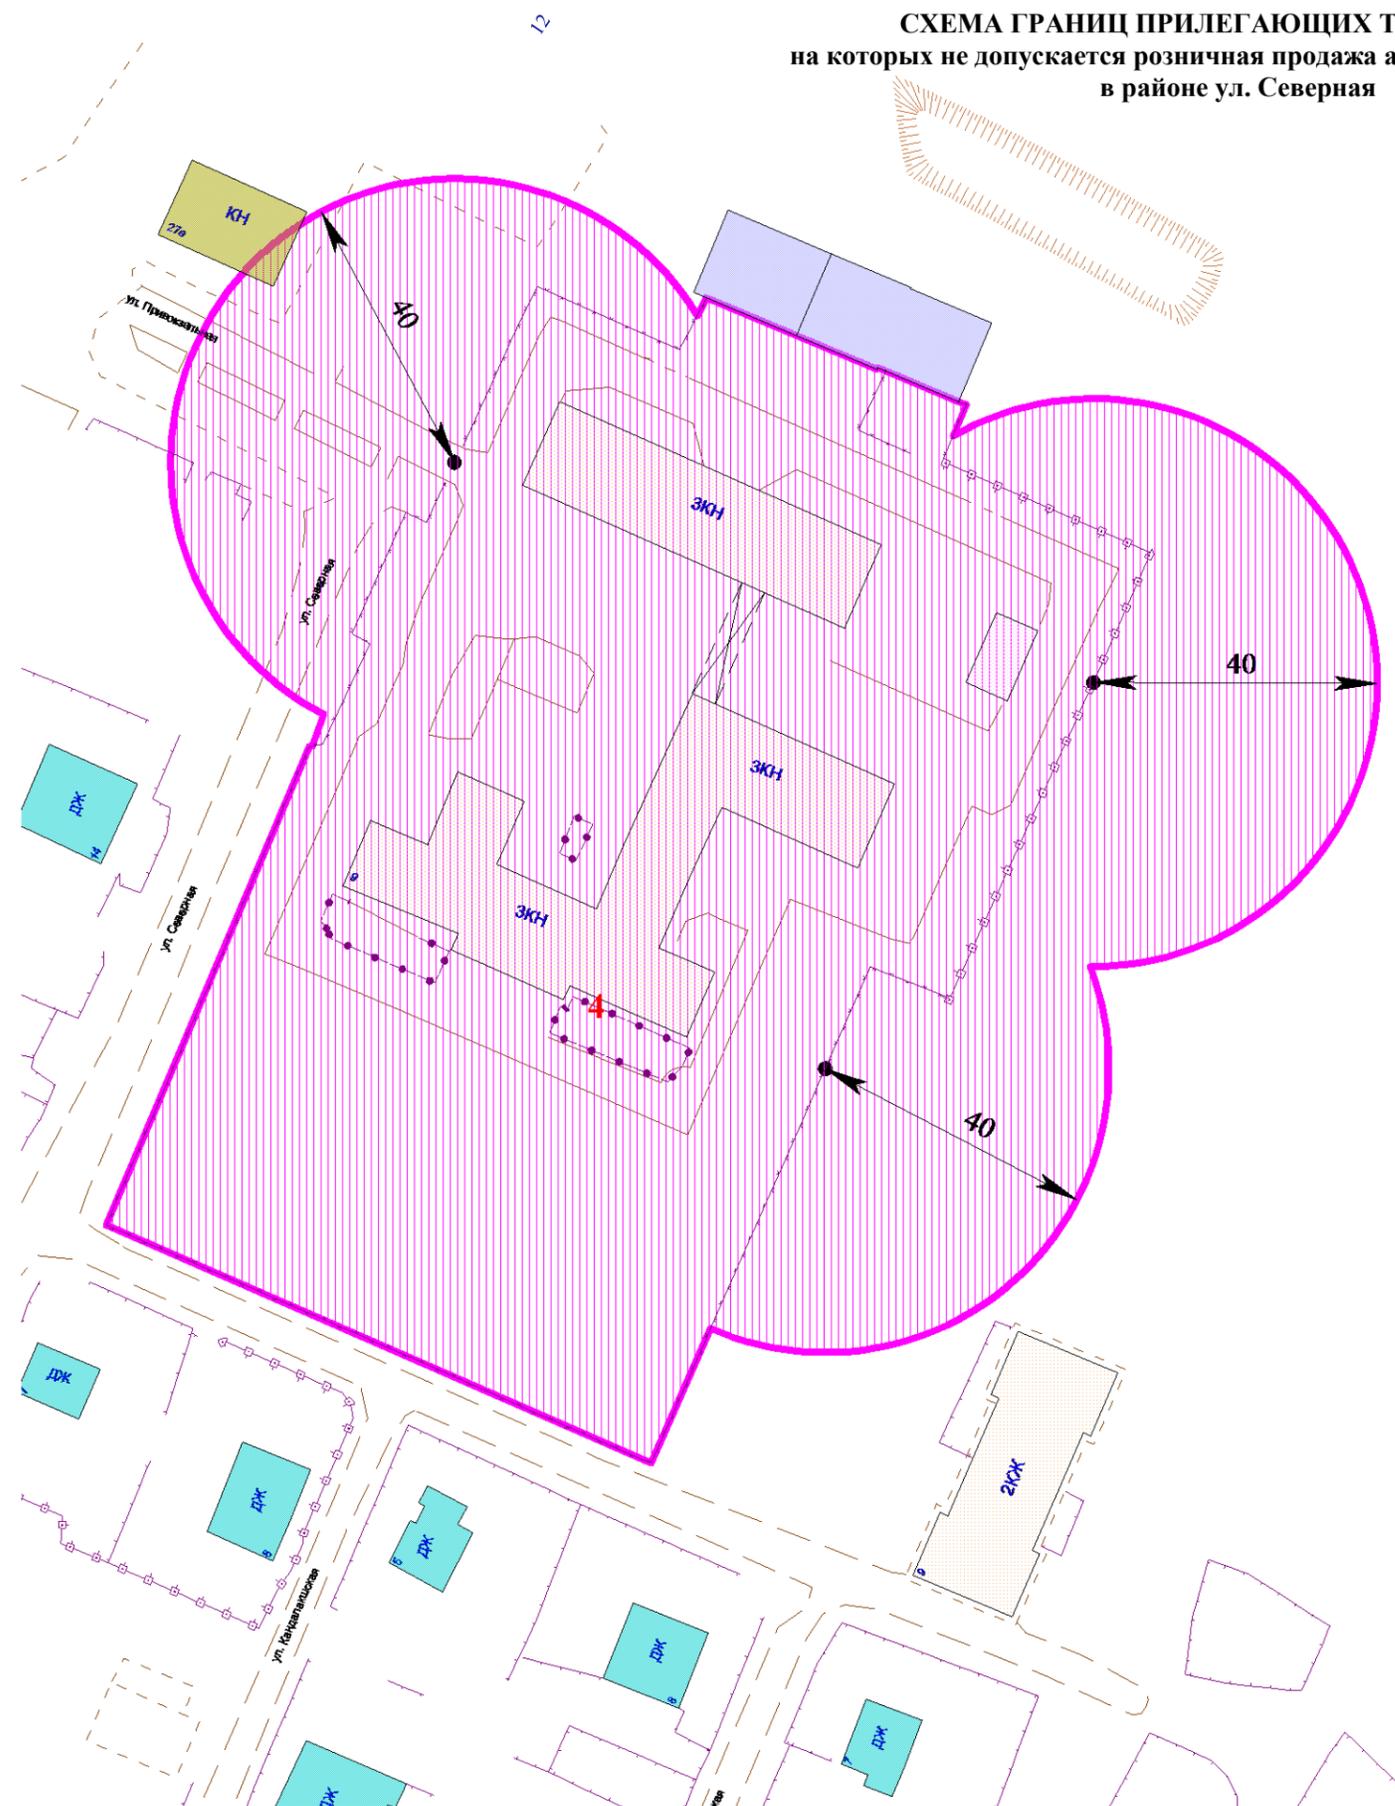

№ по плану	Наименование организации, Ф.И.О. индивидуального предпринимателя	Адрес объекта
4	Государственное областное бюджетное общеобразовательное учреждение "Мончегорская коррекционная школа"	г. Мончегорск, ул. Северная, д. 9

Условные обозначения:

	- прилегающие территории, на которых не допускается розничная продажа алкогольной продукции
	- точка, обозначающая вход в объект или на обособленную территорию объекта


Перечень зданий, частично или полностью находящихся в границах территорий, на которых не допускается розничная продажа алкогольной продукции

№ п/п	Адрес здания
8.	г. Мончегорск, ул. Привокзальная, д. 27а

Масштаб 1:1000

**СХЕМА ГРАНИЦ ПРИЛЕГАЮЩИХ ТЕРРИТОРИЙ,
на которых не допускается розничная продажа алкогольной продукции,
в районе д. 22 по ул. Строительная**

Приложение № 3
к Перечню

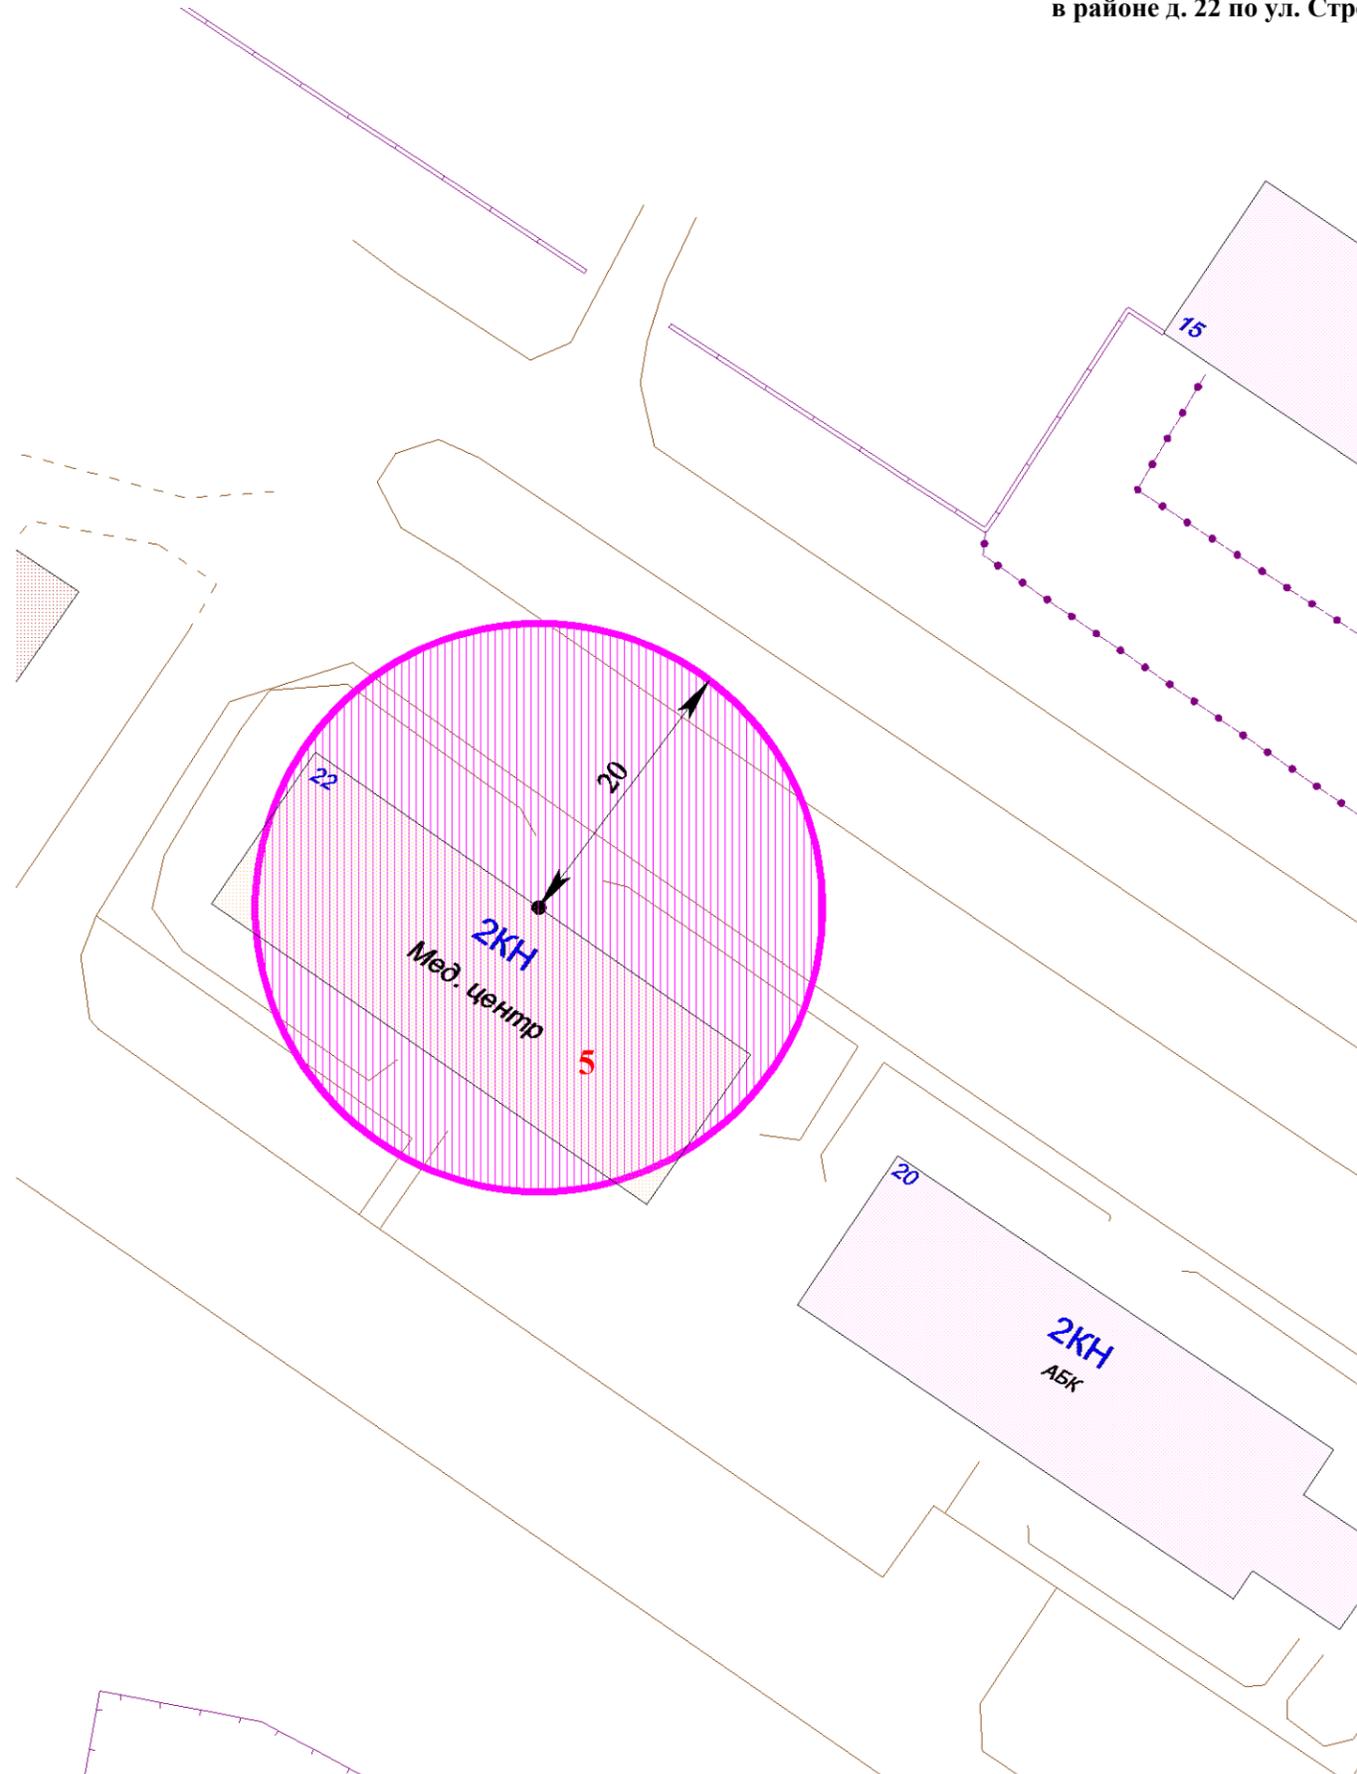

Масштаб 1:500

№ по плану	Наименование организации, Ф.И.О. индивидуального предпринимателя	Адрес объекта
5	Общество с ограниченной ответственностью "ВИТА" (медицинский центр)	г. Мончегорск, ул. Строительная, д. 22

Условные обозначения:


	- прилегающие территории, на которых не допускается розничная продажа алкогольной продукции
	- точка, обозначающая вход в объект или на обособленную территорию объекта

Перечень зданий, частично или полностью находящихся в границах территорий, на которых не допускается розничная продажа алкогольной продукции

№ п/п	Адрес здания
9.	г. Мончегорск, ул. Строительная, д. 22

**СХЕМА ГРАНИЦ ПРИЛЕГАЮЩИХ ТЕРРИТОРИЙ,
на которых не допускается розничная продажа алкогольной продукции,
в районе д. 7а по ул. Комсомольская**

Приложение № 4
к Перечню

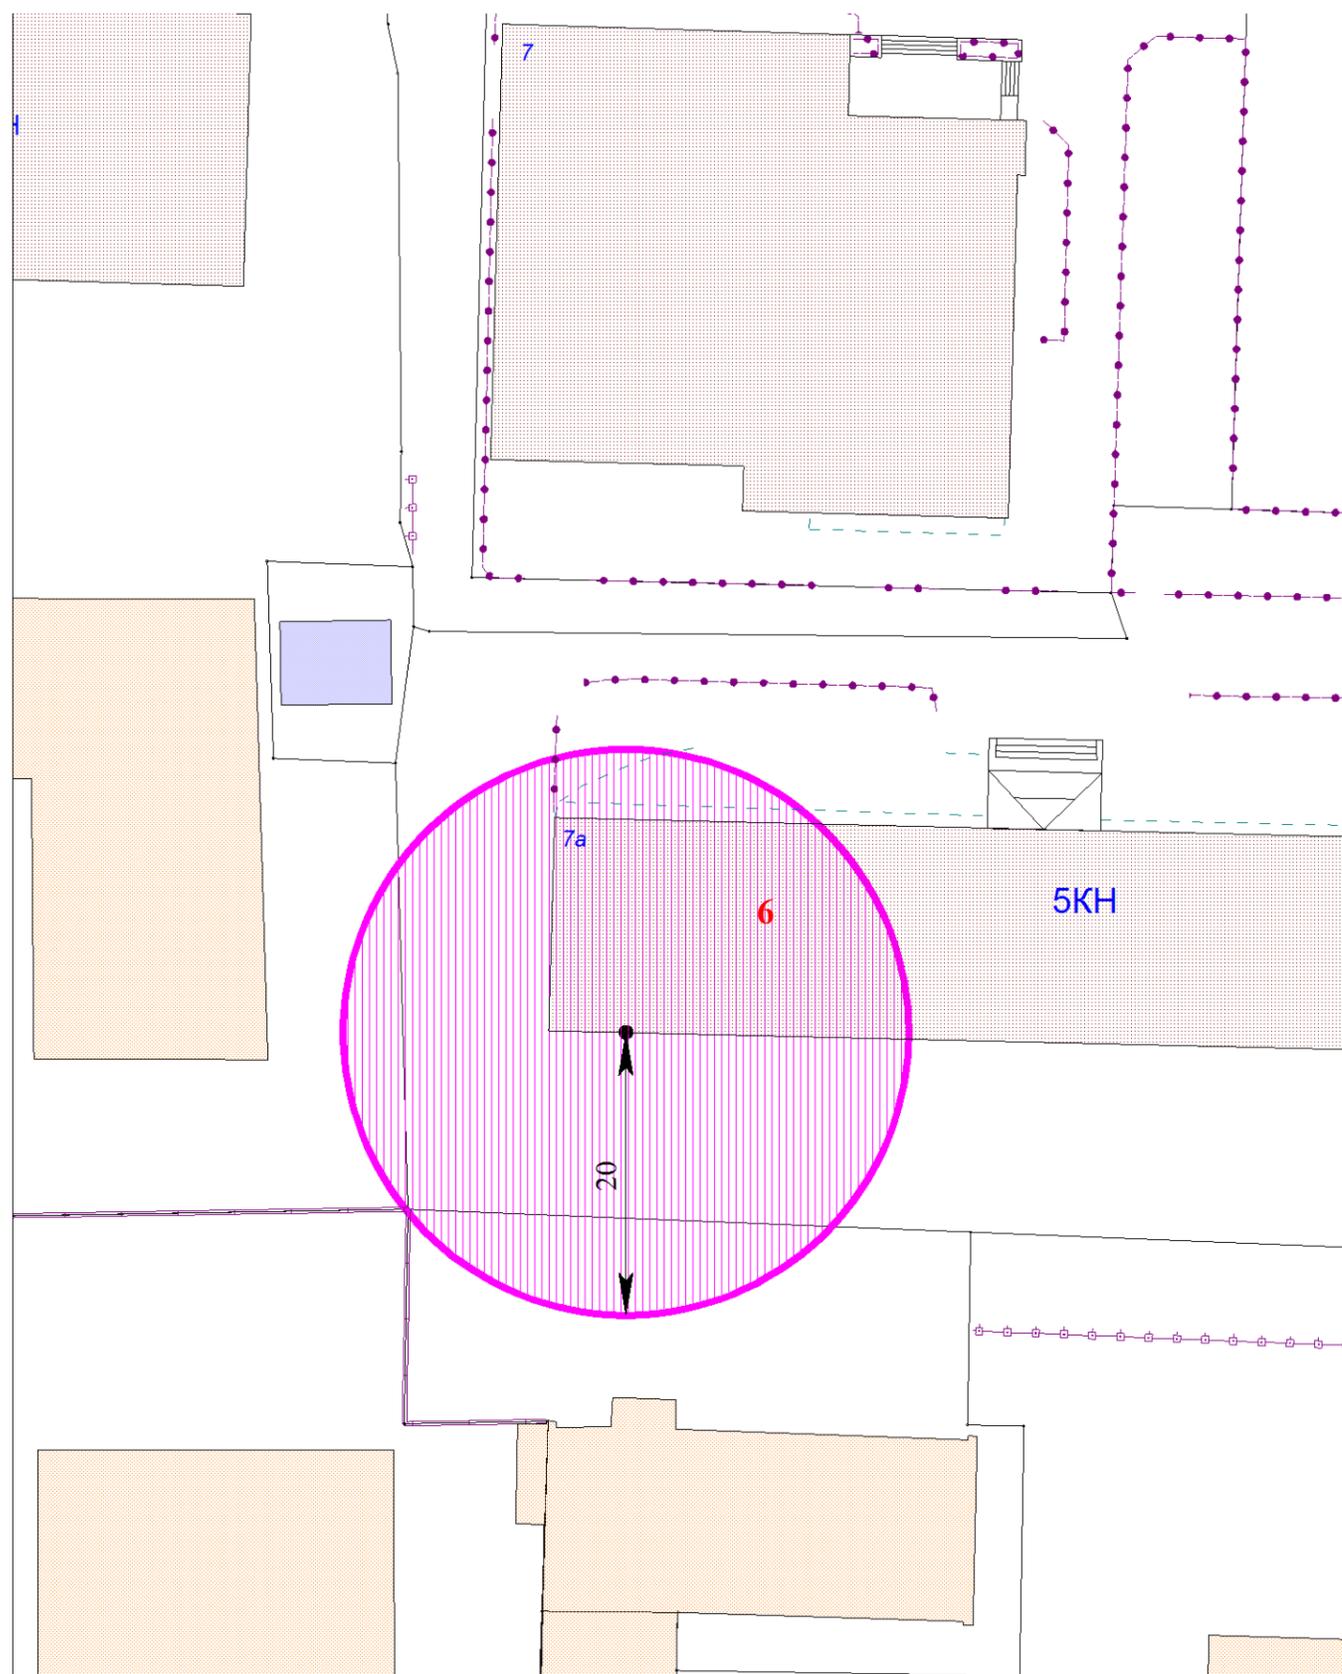

№ по плану	Наименование организации, Ф.И.О. индивидуального предпринимателя	Адрес объекта
6	Государственное областное автономное учреждение здравоохранения «Мончегорская центральная районная больница» (Косметологический центр «Феникс»)	г. Мончегорск, ул. Комсомольская, д. 7а

Условные обозначения:

	- прилегающие территории, на которых не допускается розничная продажа алкогольной продукции
	- точка, обозначающая вход в объект или на обособленную территорию объекта


Перечень зданий, частично или полностью находящихся в границах территорий, на которых не допускается розничная продажа алкогольной продукции

№ п/п	Адрес здания
10.	г. Мончегорск, ул. Комсомольская, д. 7а

Масштаб 1:500

**СХЕМА ГРАНИЦ ПРИЛЕГАЮЩИХ ТЕРРИТОРИЙ,
на которых не допускается розничная продажа алкогольной продукции,
в районе д. 2 по пр. Metallургов**

Приложение № 5
к Перечню

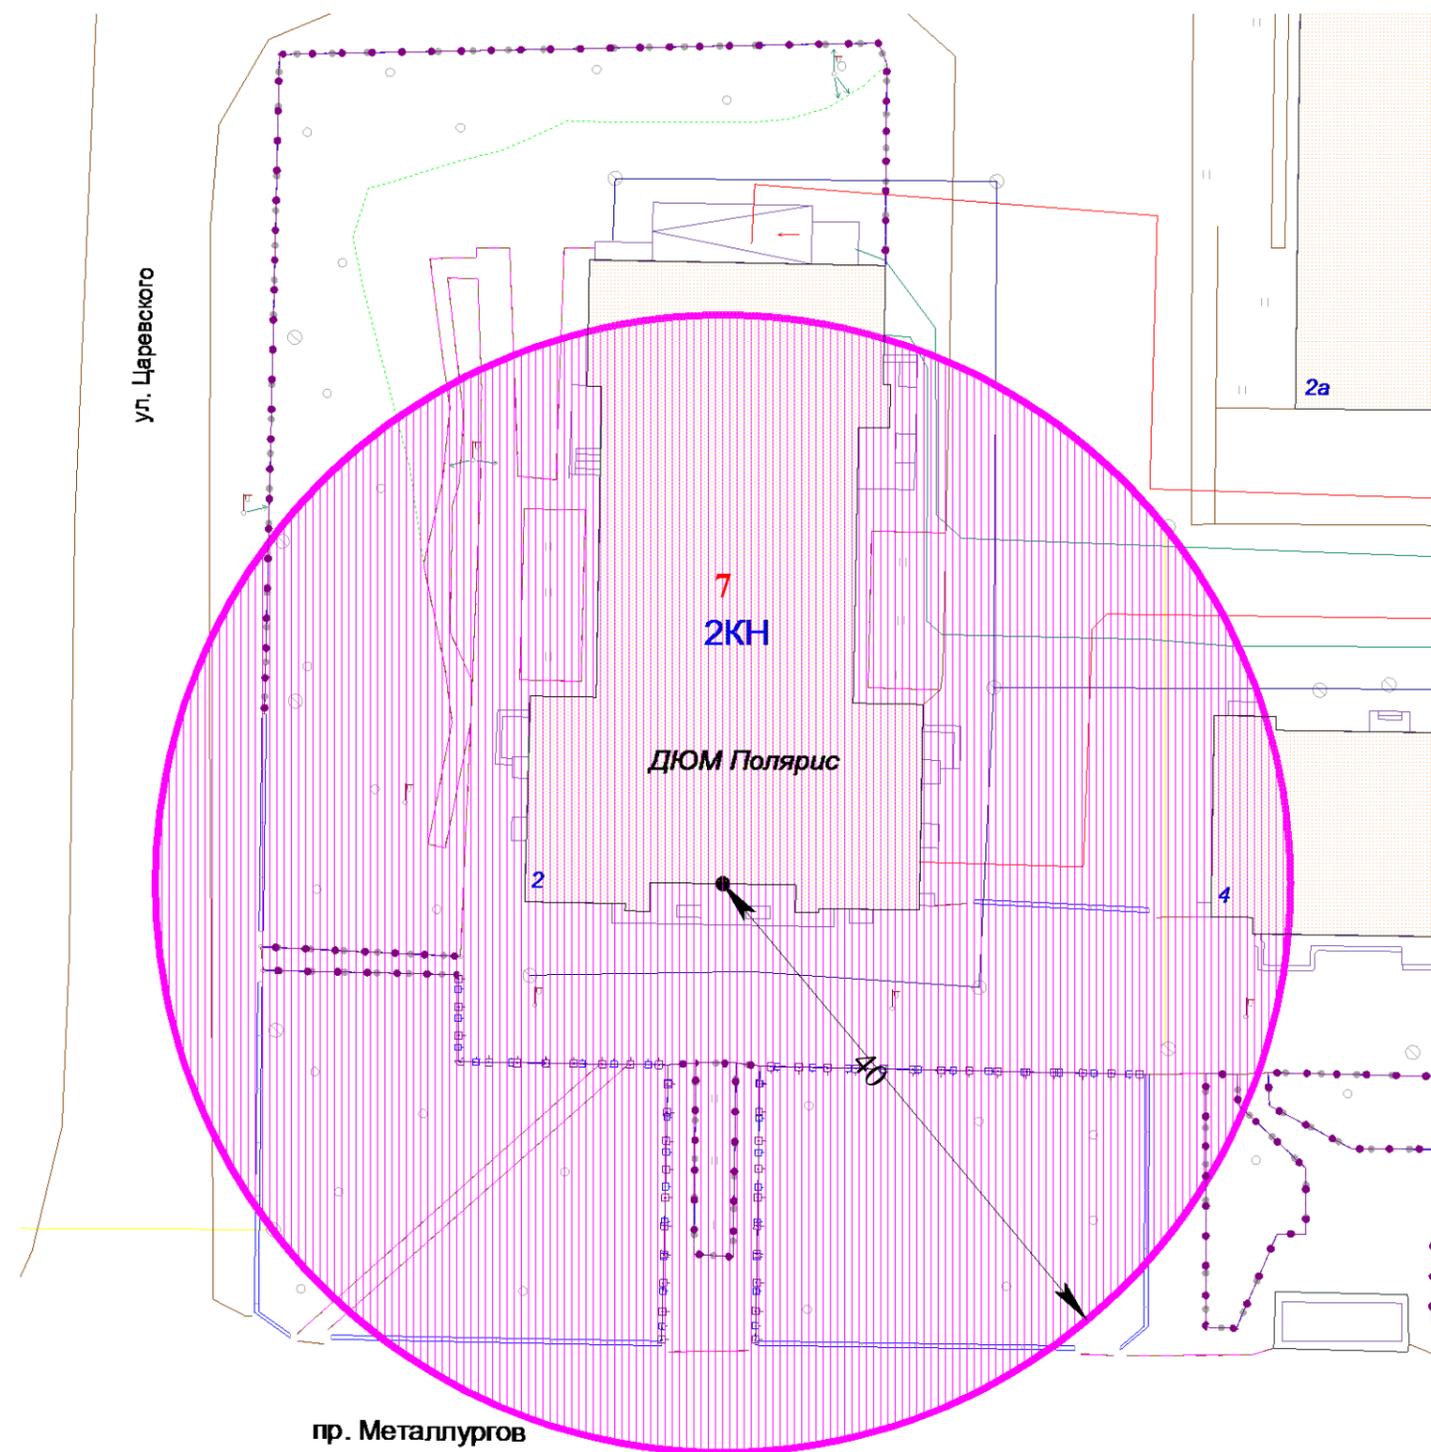

№ по плану	Наименование организации, Ф.И.О. индивидуального предпринимателя	Адрес объекта
7	Муниципальное бюджетное образовательное учреждение дополнительного образования детей Центр развития творчества детей и юношества "Полярис"	г. Мончегорск, пр. Metallургов, д. 2

Условные обозначения:

	- прилегающие территории, на которых не допускается розничная продажа алкогольной продукции
	- точка, обозначающая вход в объект или на обособленную территорию объекта


Перечень зданий, частично или полностью находящихся в границах территорий, на которых не допускается розничная продажа алкогольной продукции

№ п/п	Адрес здания
11.	г. Мончегорск, пр. Metallургов, д. 4

Масштаб 1:500


**СХЕМА ГРАНИЦ ПРИЛЕГАЮЩИХ ТЕРРИТОРИЙ,
на которых не допускается розничная продажа алкогольной продукции,
в районе д. 10 по пр. Metallургов**

Приложение № 6
к Перечню

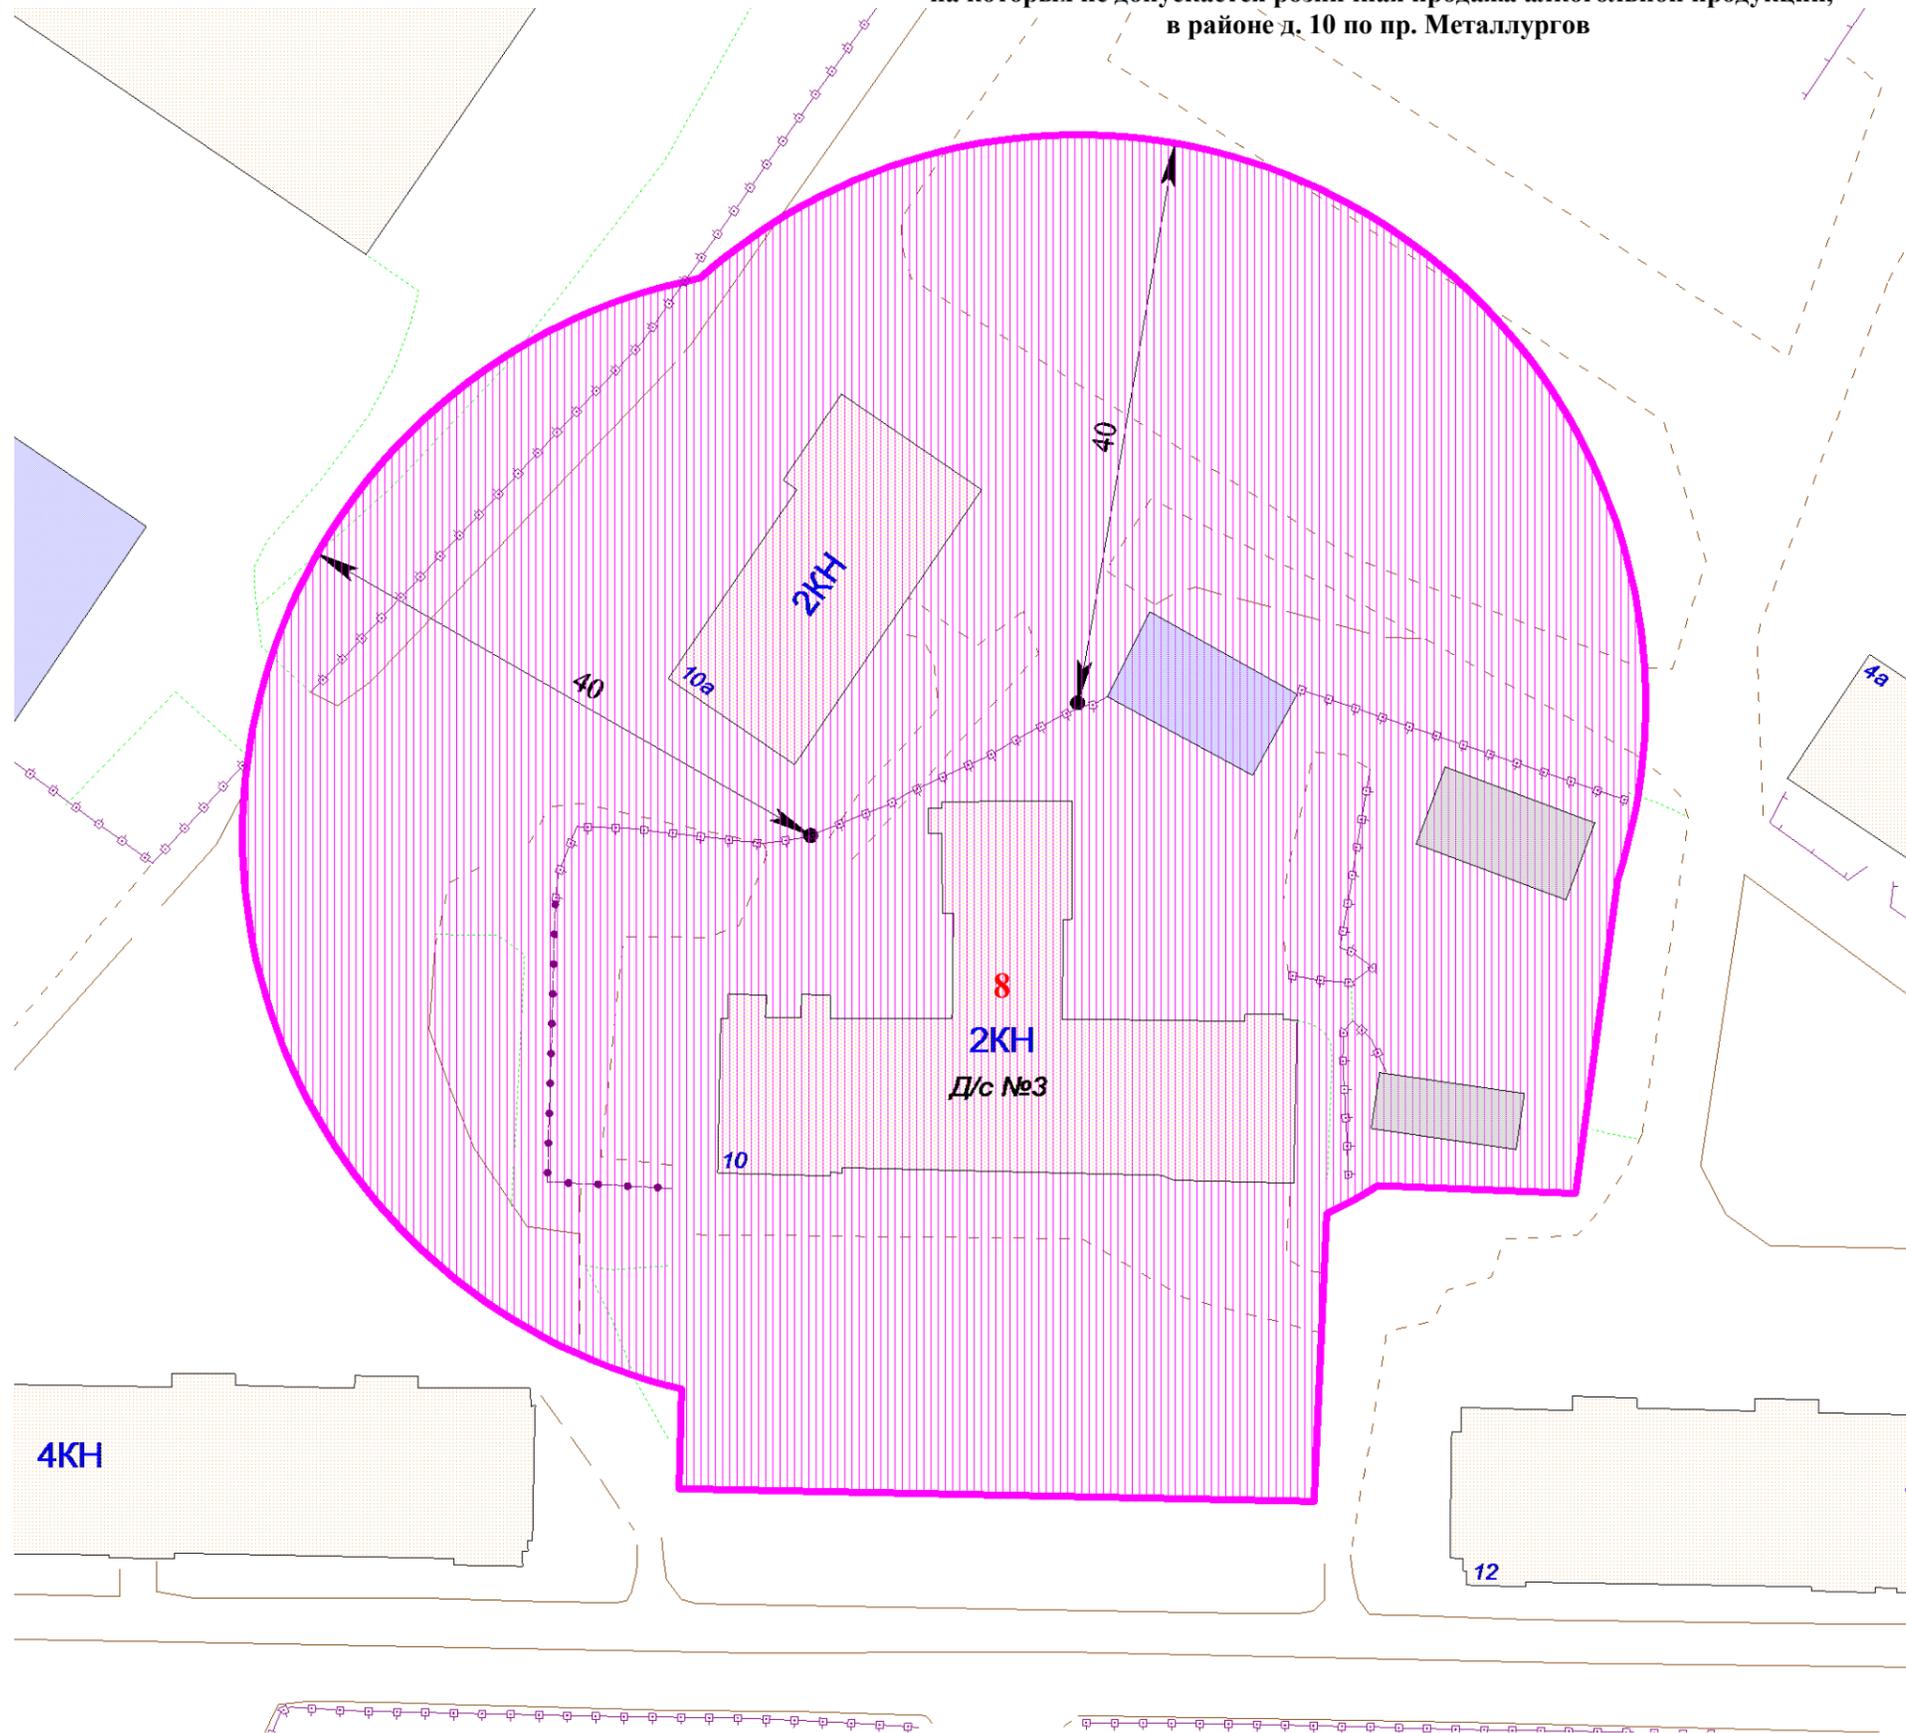

№ по плану	Наименование организации, Ф.И.О. индивидуального предпринимателя	Адрес объекта
8	Муниципальное бюджетное дошкольное образовательное учреждение "Детский сад № 2 компенсирующего вида"	г. Мончегорск, пр. Metallургов, д. 10

Условные обозначения:

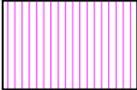	- прилегающие территории, на которых не допускается розничная продажа алкогольной продукции
	- точка, обозначающая вход в объект или на обособленную территорию объекта


Перечень зданий, частично или полностью находящихся в границах территорий, на которых не допускается розничная продажа алкогольной продукции

№ п/п	Адрес здания
12.	г. Мончегорск, пр. Metallургов, д. 10а

Масштаб 1:500

**СХЕМА ГРАНИЦ ПРИЛЕГАЮЩИХ ТЕРРИТОРИЙ,
на которых не допускается розничная продажа алкогольной продукции,
в районе д. 3 по ул. Строительной**

Приложение № 7
к Перечню

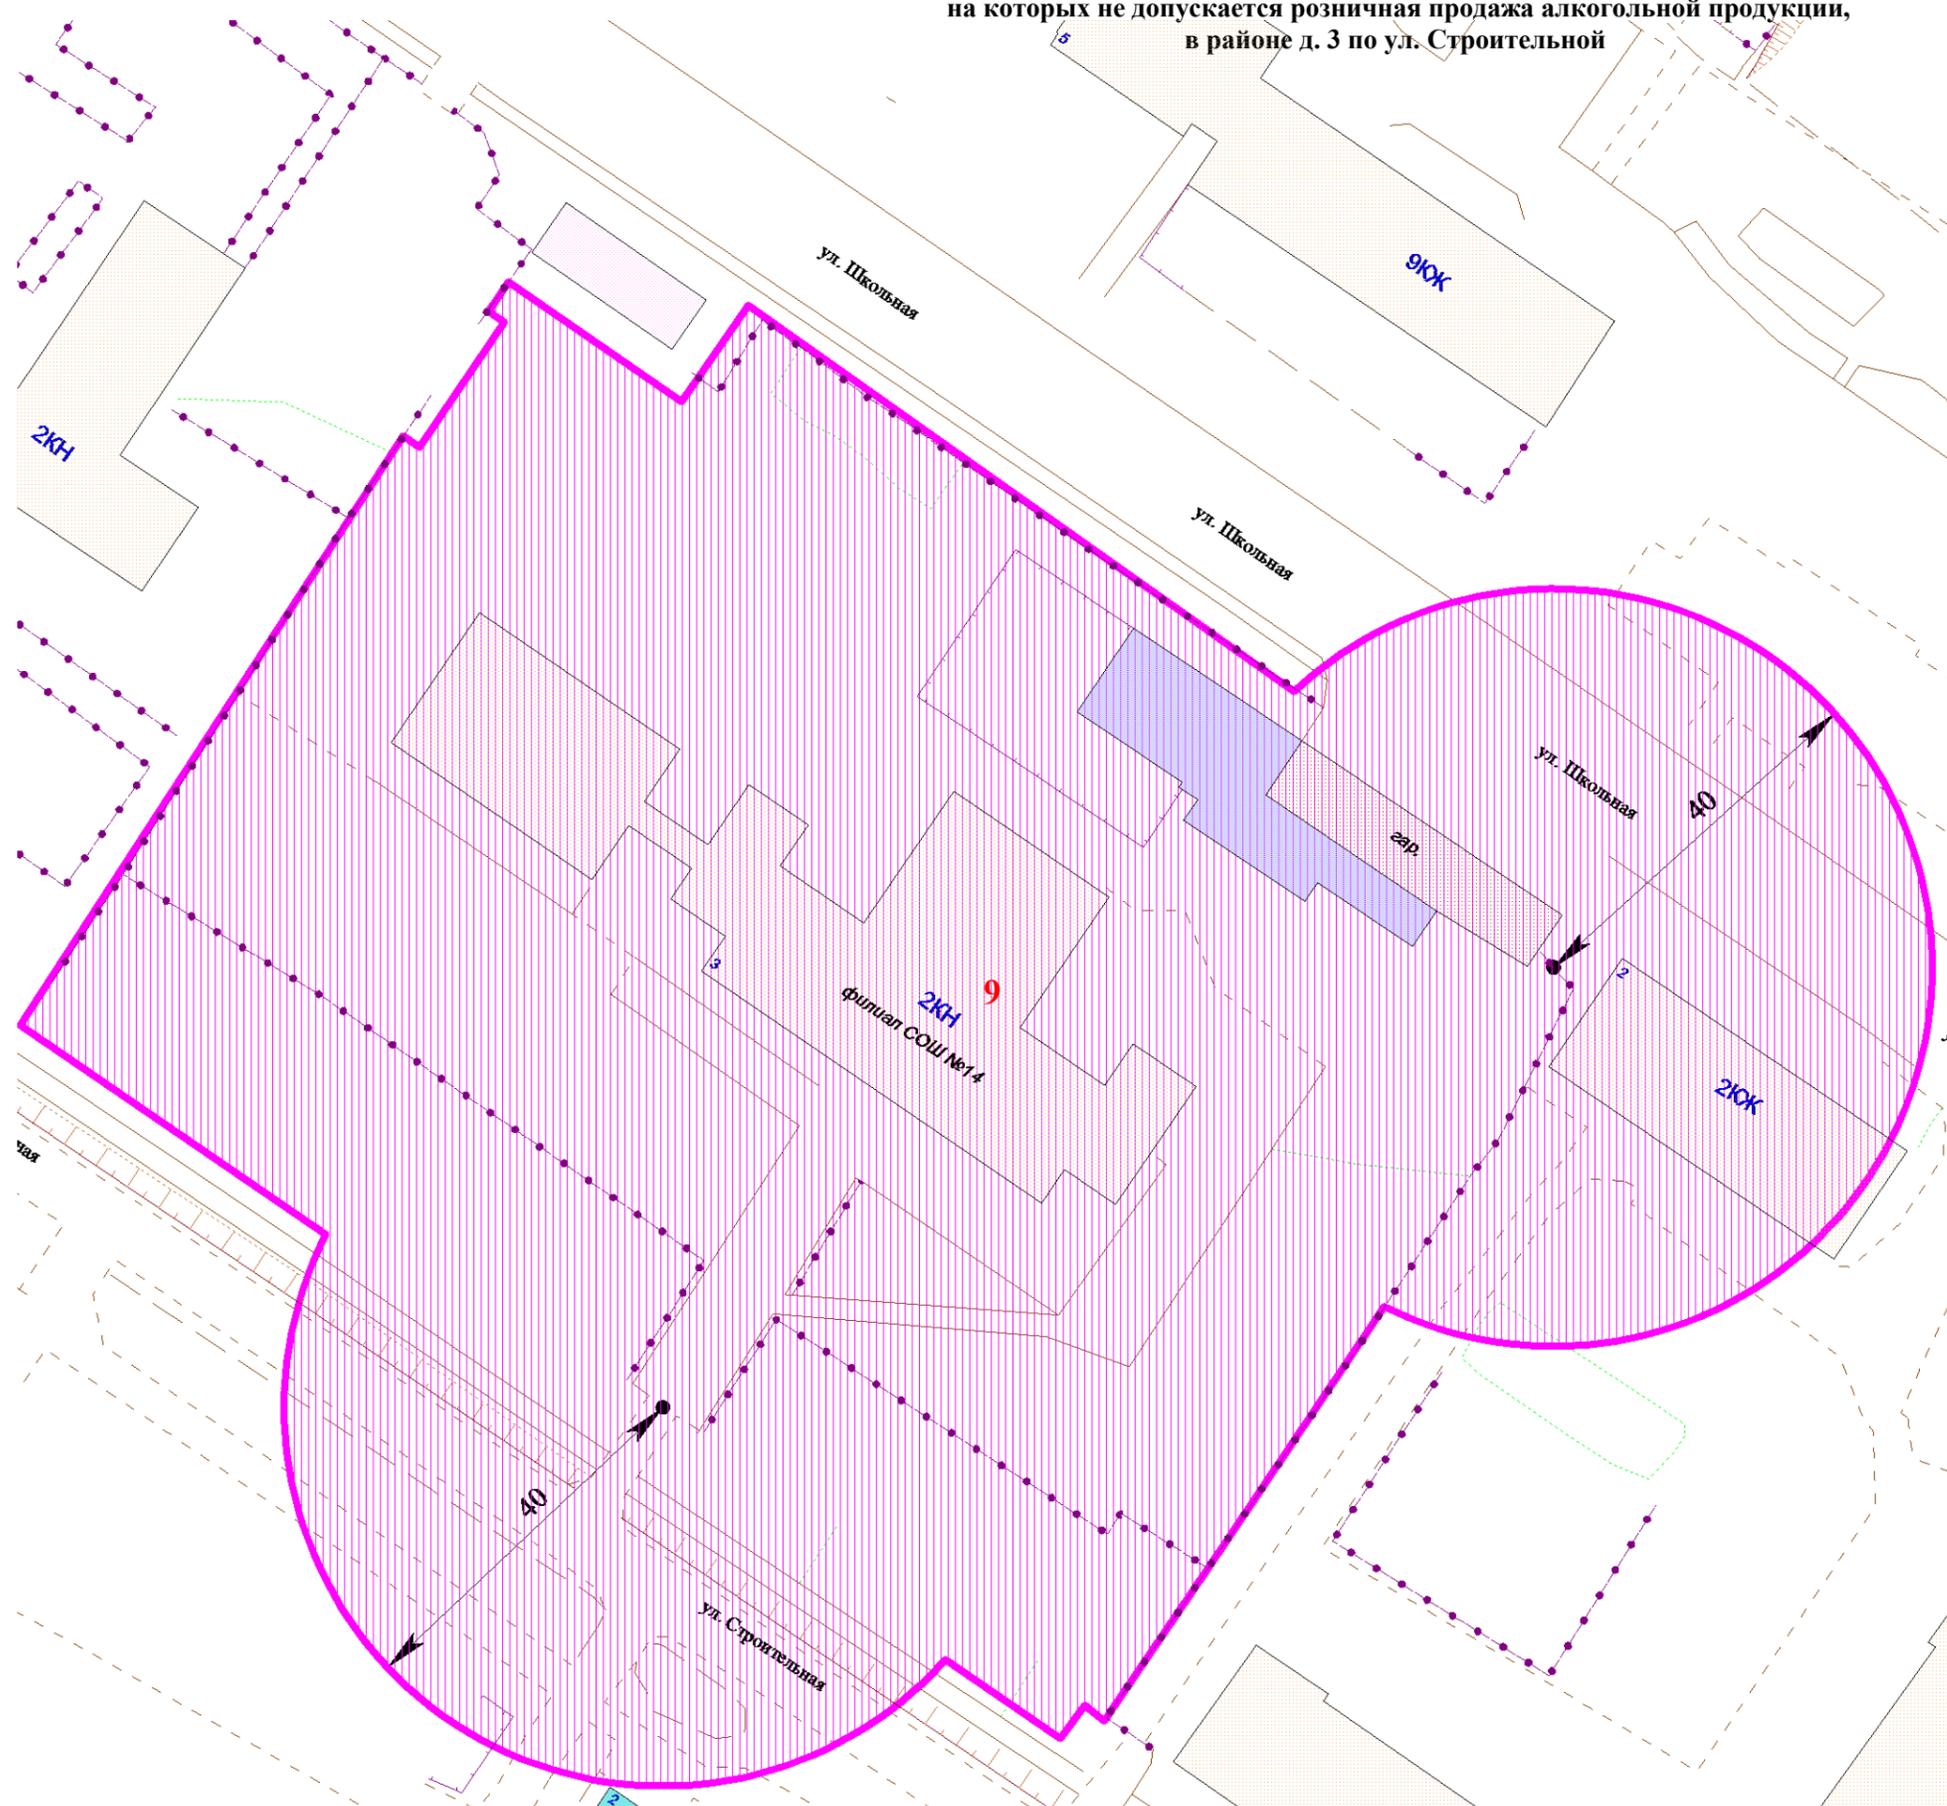

№ по плану	Наименование организации, Ф.И.О. индивидуального предпринимателя	Адрес объекта
9	Муниципальное бюджетное общеобразовательное учреждение средняя "Общеобразовательная школа № 14" (филиал школы №14)	г. Мончегорск, ул. Строительная, д. 3

Условные обозначения:

	- прилегающие территории, на которых не допускается розничная продажа алкогольной продукции
	- точка, обозначающая вход в объект или на обособленную территорию объекта


Перечень зданий, частично или полностью находящихся в границах территорий, на которых не допускается розничная продажа алкогольной продукции

№ п/п	Адрес здания
13.	г. Мончегорск, ул. Школьная, д. 2

Масштаб 1:750

**СХЕМА ГРАНИЦ ПРИЛЕГАЮЩИХ ТЕРРИТОРИЙ,
на которых не допускается розничная продажа алкогольной продукции,
в районе наб. Климентьева д. 23А**

Приложение № 8
к Перечню

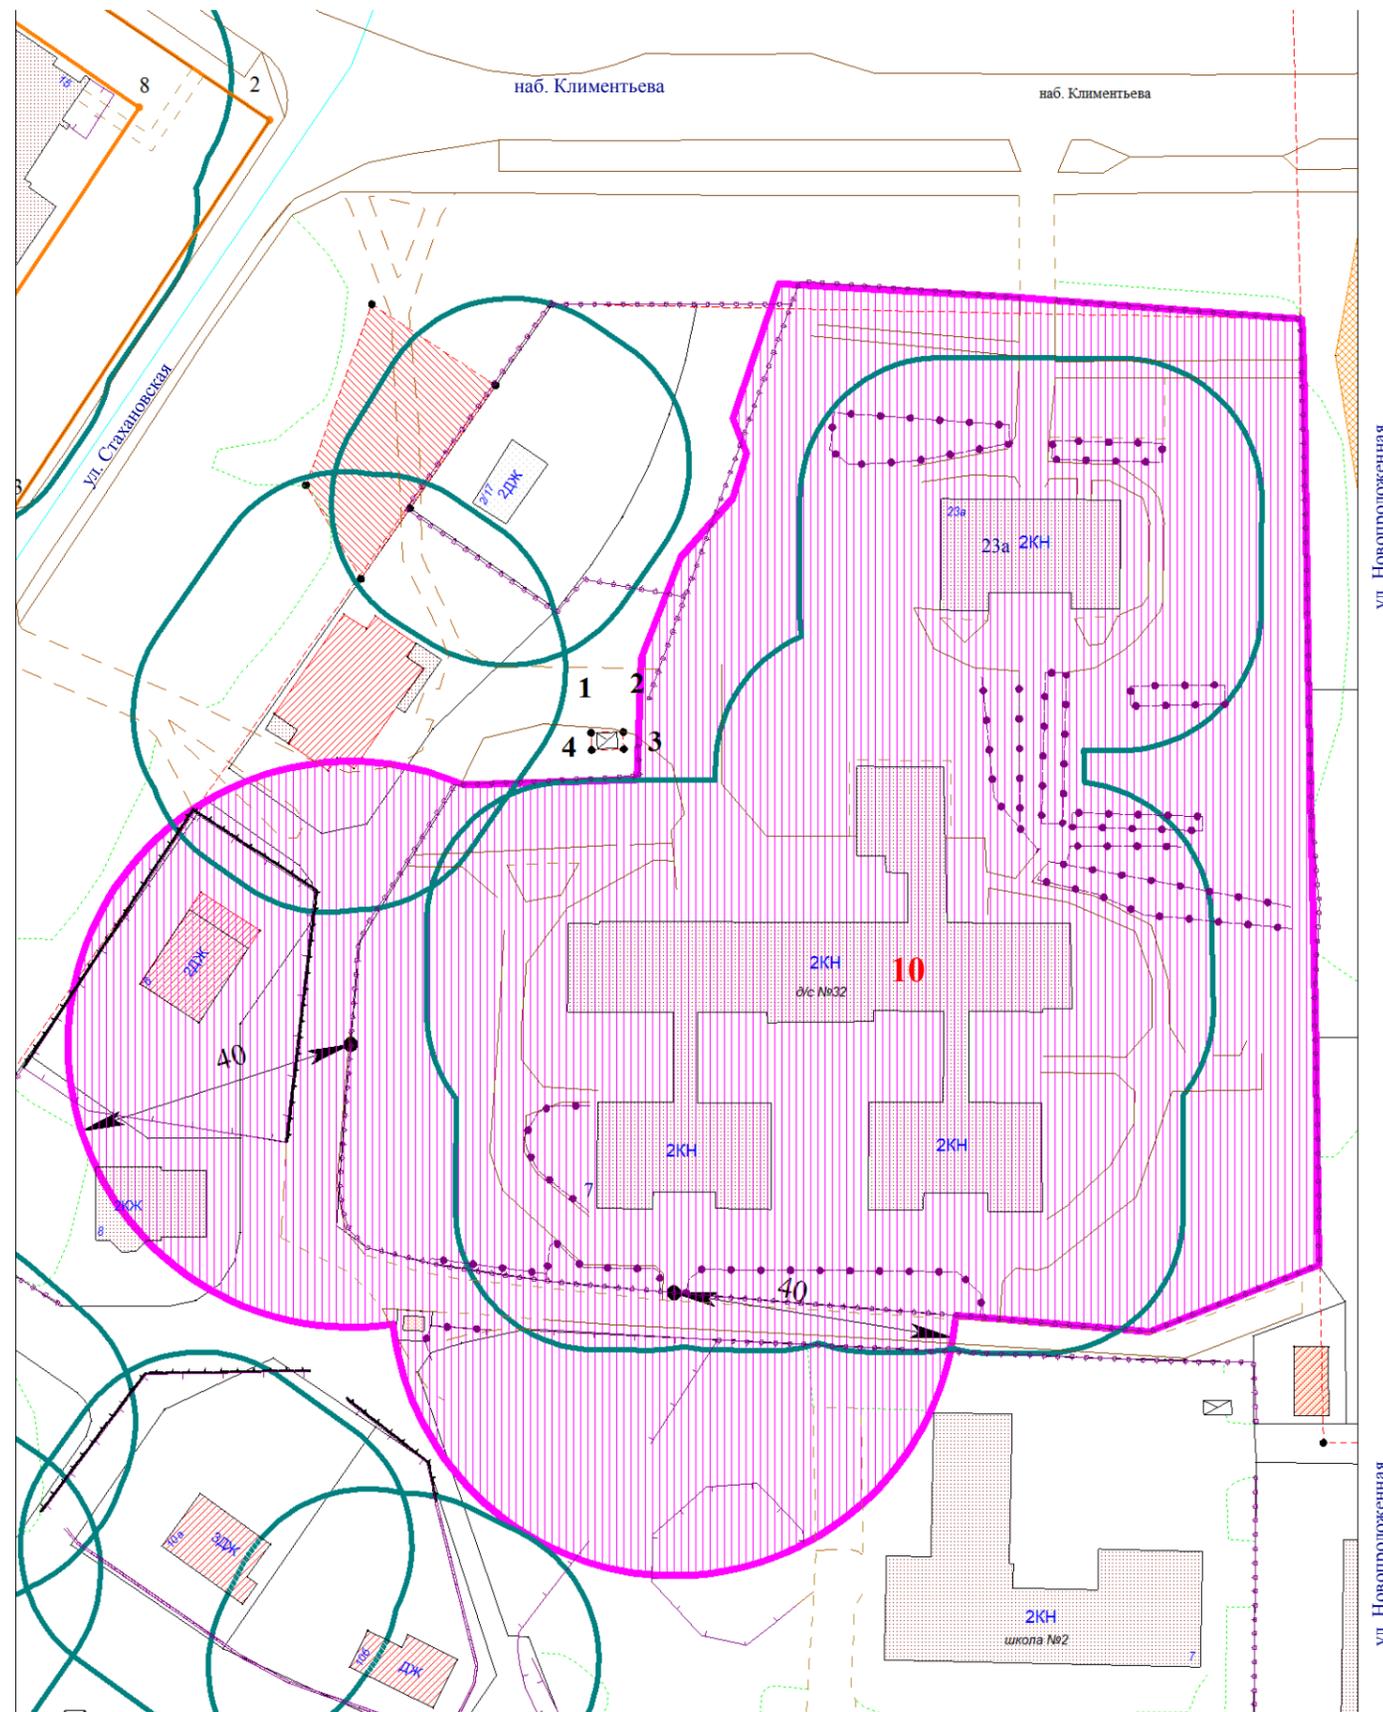

№ по плану	Наименование организации, Ф.И.О. индивидуального предпринимателя	Адрес объекта
10	Муниципальное бюджетное дошкольное образовательное учреждение "Детский сад № 5 комбинированного вида"	г. Мончегорск, наб. Климентьева, д. 23А

Условные обозначения:

	- прилегающие территории, на которых не допускается розничная продажа алкогольной продукции
	- точка, обозначающая вход в объект или на обособленную территорию объекта


Перечень зданий, частично или полностью находящихся в границах территорий, на которых не допускается розничная продажа алкогольной продукции

№ п/п	Адрес здания
14.	г. Мончегорск, ул. Стахановская, д. 6
15.	г. Мончегорск, ул. Стахановская, д. 8

Масштаб 1:1500

**СХЕМА ГРАНИЦ ПРИЛЕГАЮЩИХ ТЕРРИТОРИЙ,
на которых не допускается розничная продажа алкогольной продукции,
в районе ул. Заводская, ул. Кольская, пр. Metallургов**

Приложение № 9
к Перечню

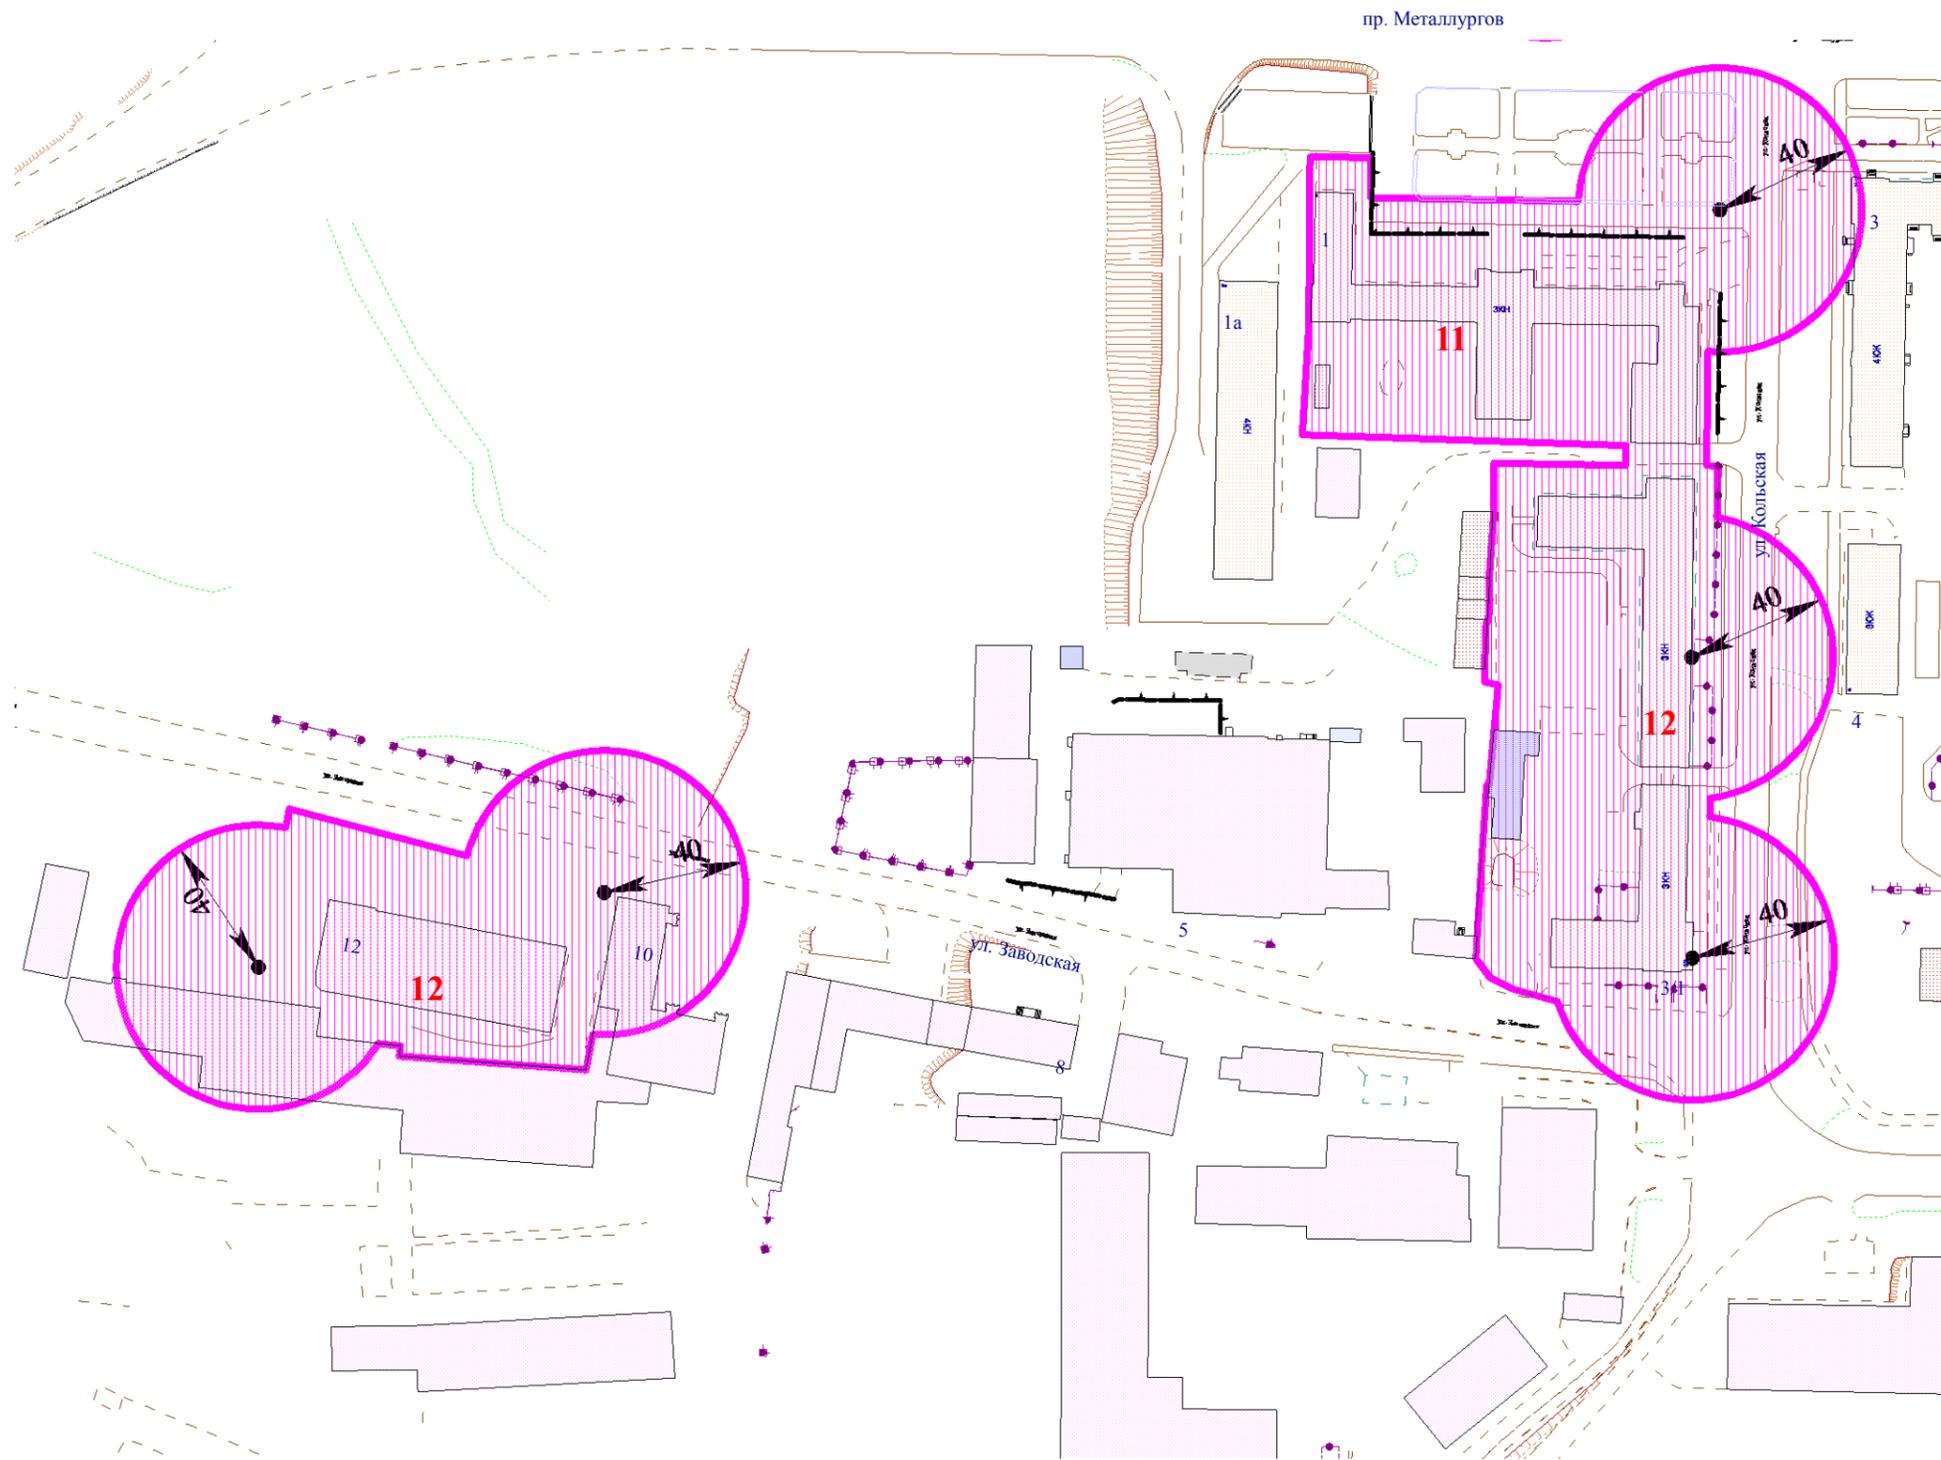

№ по плану	Наименование организации, Ф.И.О. индивидуального предпринимателя	Адрес объекта
11	Государственное автономное профессиональное образовательное учреждение Мурманской области "Мончегорский политехнический колледж"	г. Мончегорск, пр. Metallургов, д.1
12	Федеральное государственное бюджетное профессиональное образовательное учреждение "Мончегорское специальное учебно-воспитательное учреждение для обучающихся с девиантным (общественно опасным) поведением закрытого типа"	г. Мончегорск, ул. Кольская, д.3/1 г. Мончегорск, ул. Заводская, д.12

Условные обозначения:

	- прилегающие территории, на которых не допускается розничная продажа алкогольной продукции
	- точка, обозначающая вход в объект или на обособленную территорию объекта


Перечень зданий, частично или полностью находящихся в границах территорий, на которых не допускается розничная продажа алкогольной продукции

№ п/п	Адрес здания
16.	г. Мончегорск, пр. Metallургов, д. 3
17.	г. Мончегорск, ул. Заводская, д. 10

Масштаб 1:2000

**СХЕМА ГРАНИЦ ПРИЛЕГАЮЩИХ ТЕРРИТОРИЙ,
на которых не допускается розничная продажа алкогольной продукции,
в районе д. 6а по ул. Комсомольская**

Приложение № 10
к Перечню

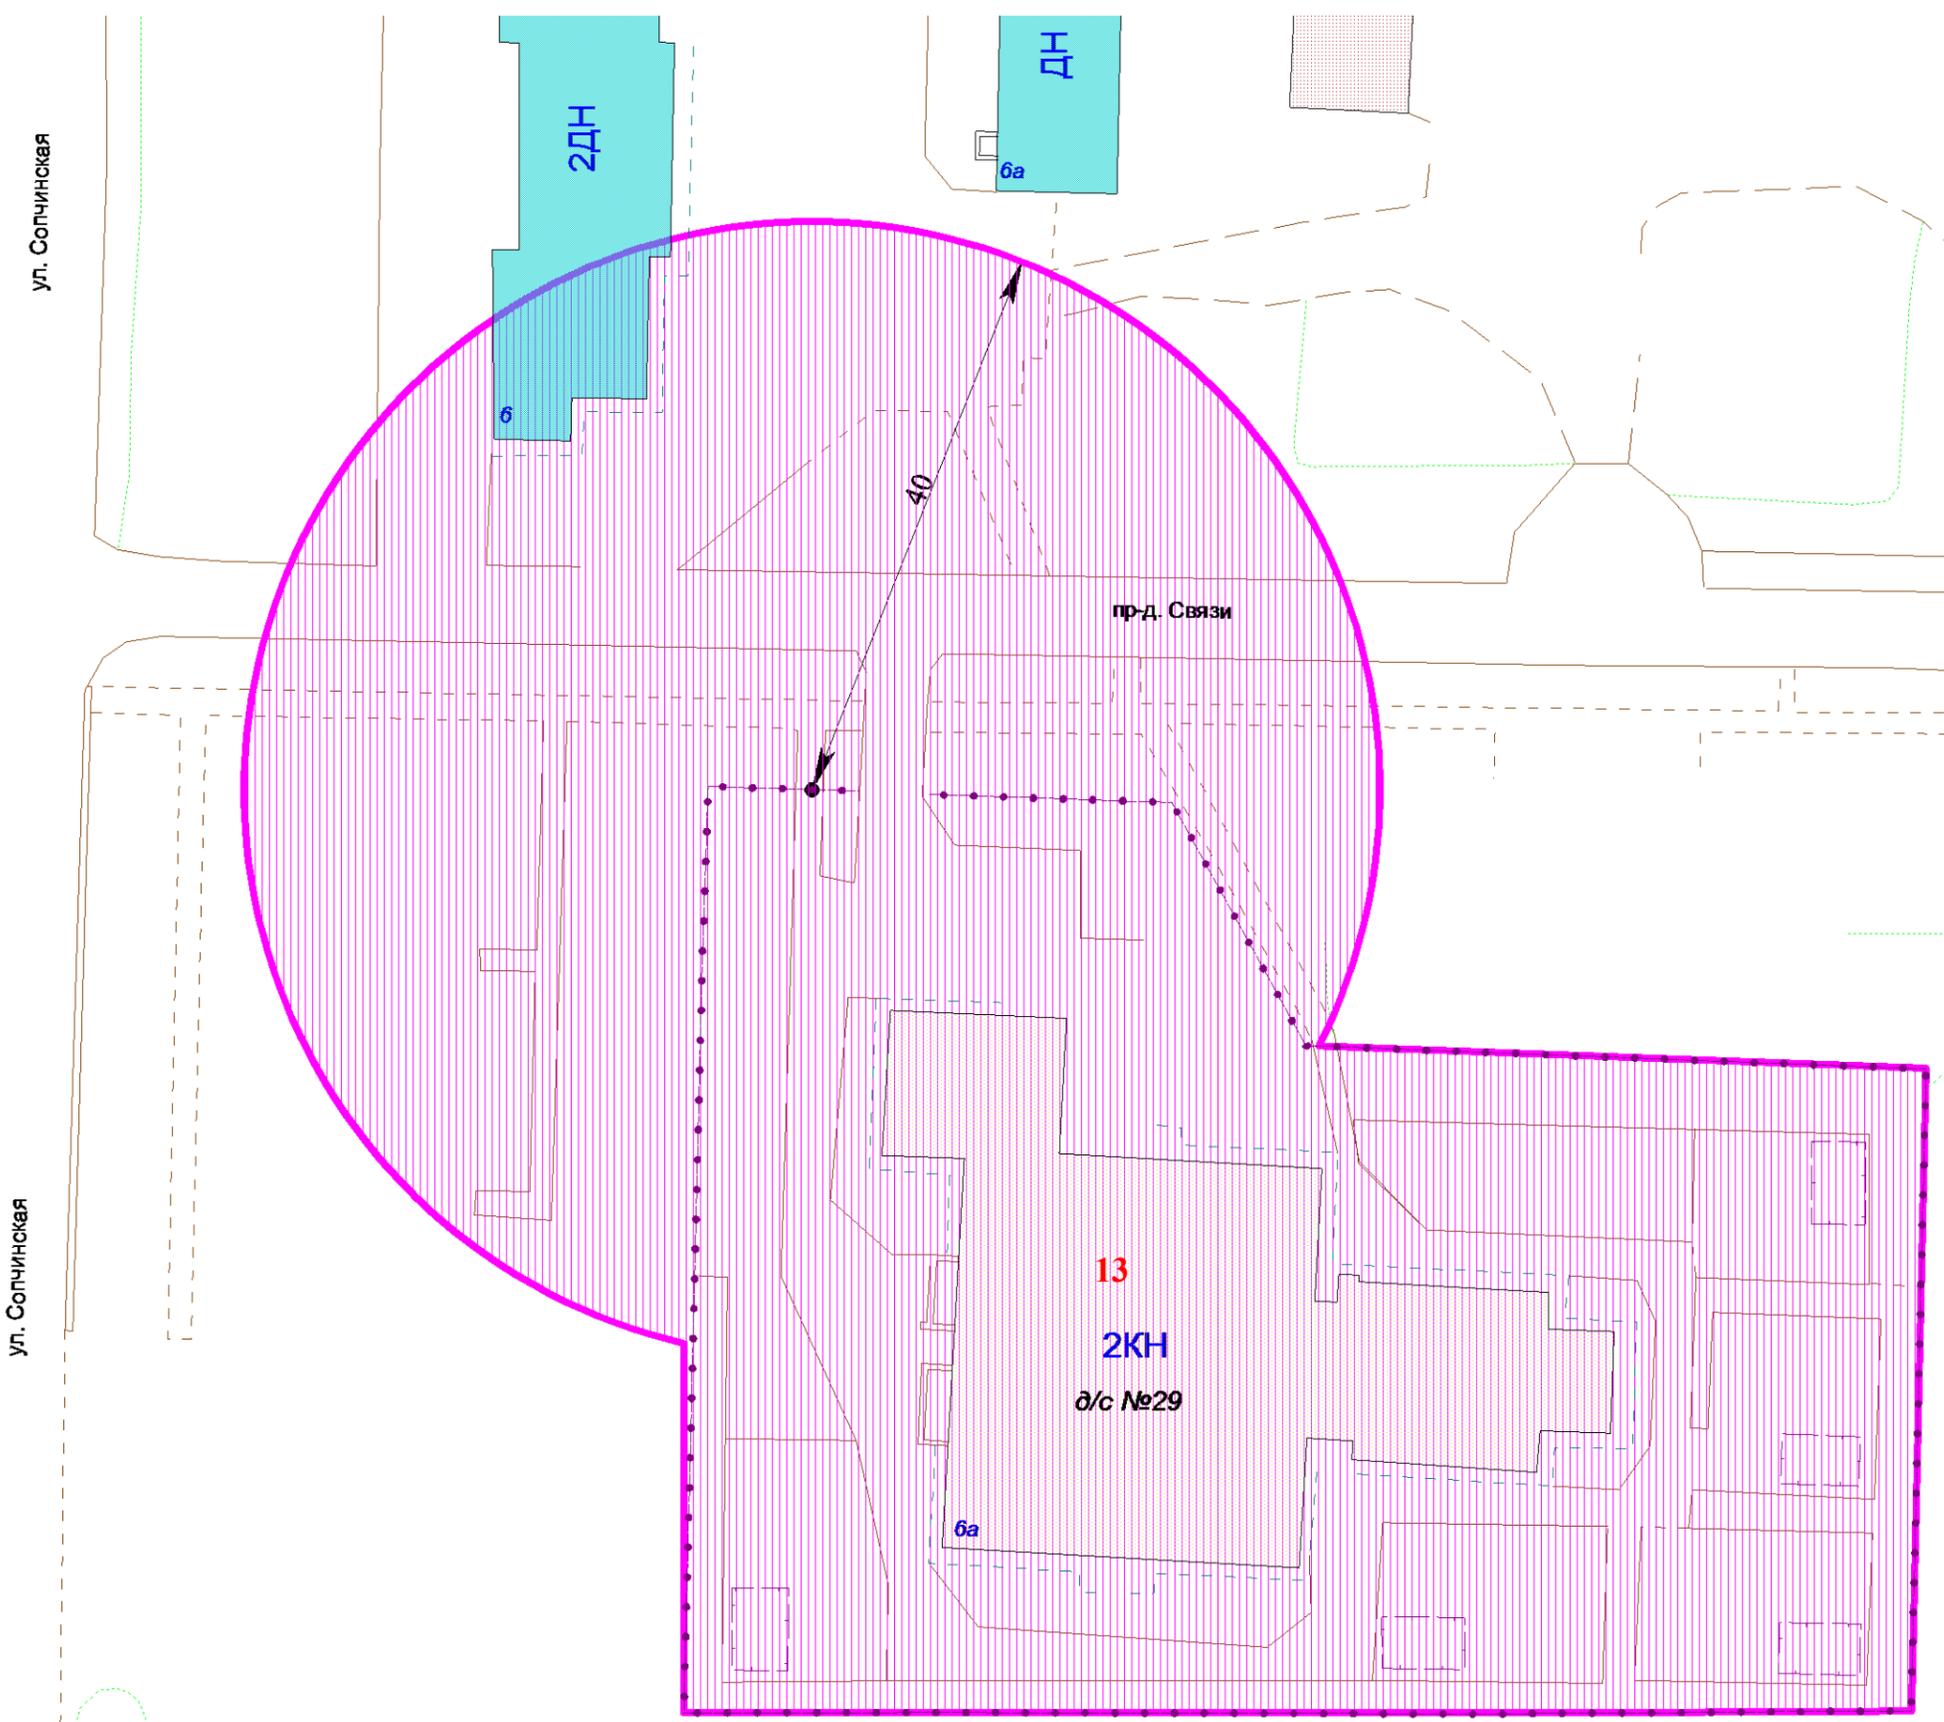

№ по плану	Наименование организации, Ф.И.О. индивидуального предпринимателя	Адрес объекта
13	Муниципальное бюджетное дошкольное образовательное учреждение "Детский сад №29 присмотра и оздоровления"	г. Мончегорск, ул. Комсомольская, д. 6а

Условные обозначения:

	- прилегающие территории, на которых не допускается розничная продажа алкогольной продукции
	- точка, обозначающая вход в объект или на обособленную территорию объекта


Перечень зданий, частично или полностью находящихся в границах территорий, на которых не допускается розничная продажа алкогольной продукции

№ п/п	Адрес здания
18.	г. Мончегорск, ул. Сопчинская, д. 6

Масштаб 1:500

**СХЕМА ГРАНИЦ ПРИЛЕГАЮЩИХ ТЕРРИТОРИЙ,
на которых не допускается розничная продажа алкогольной продукции,
в районе домов 19-23 по пр. Metallургов**

Приложение № 11
к Перечню

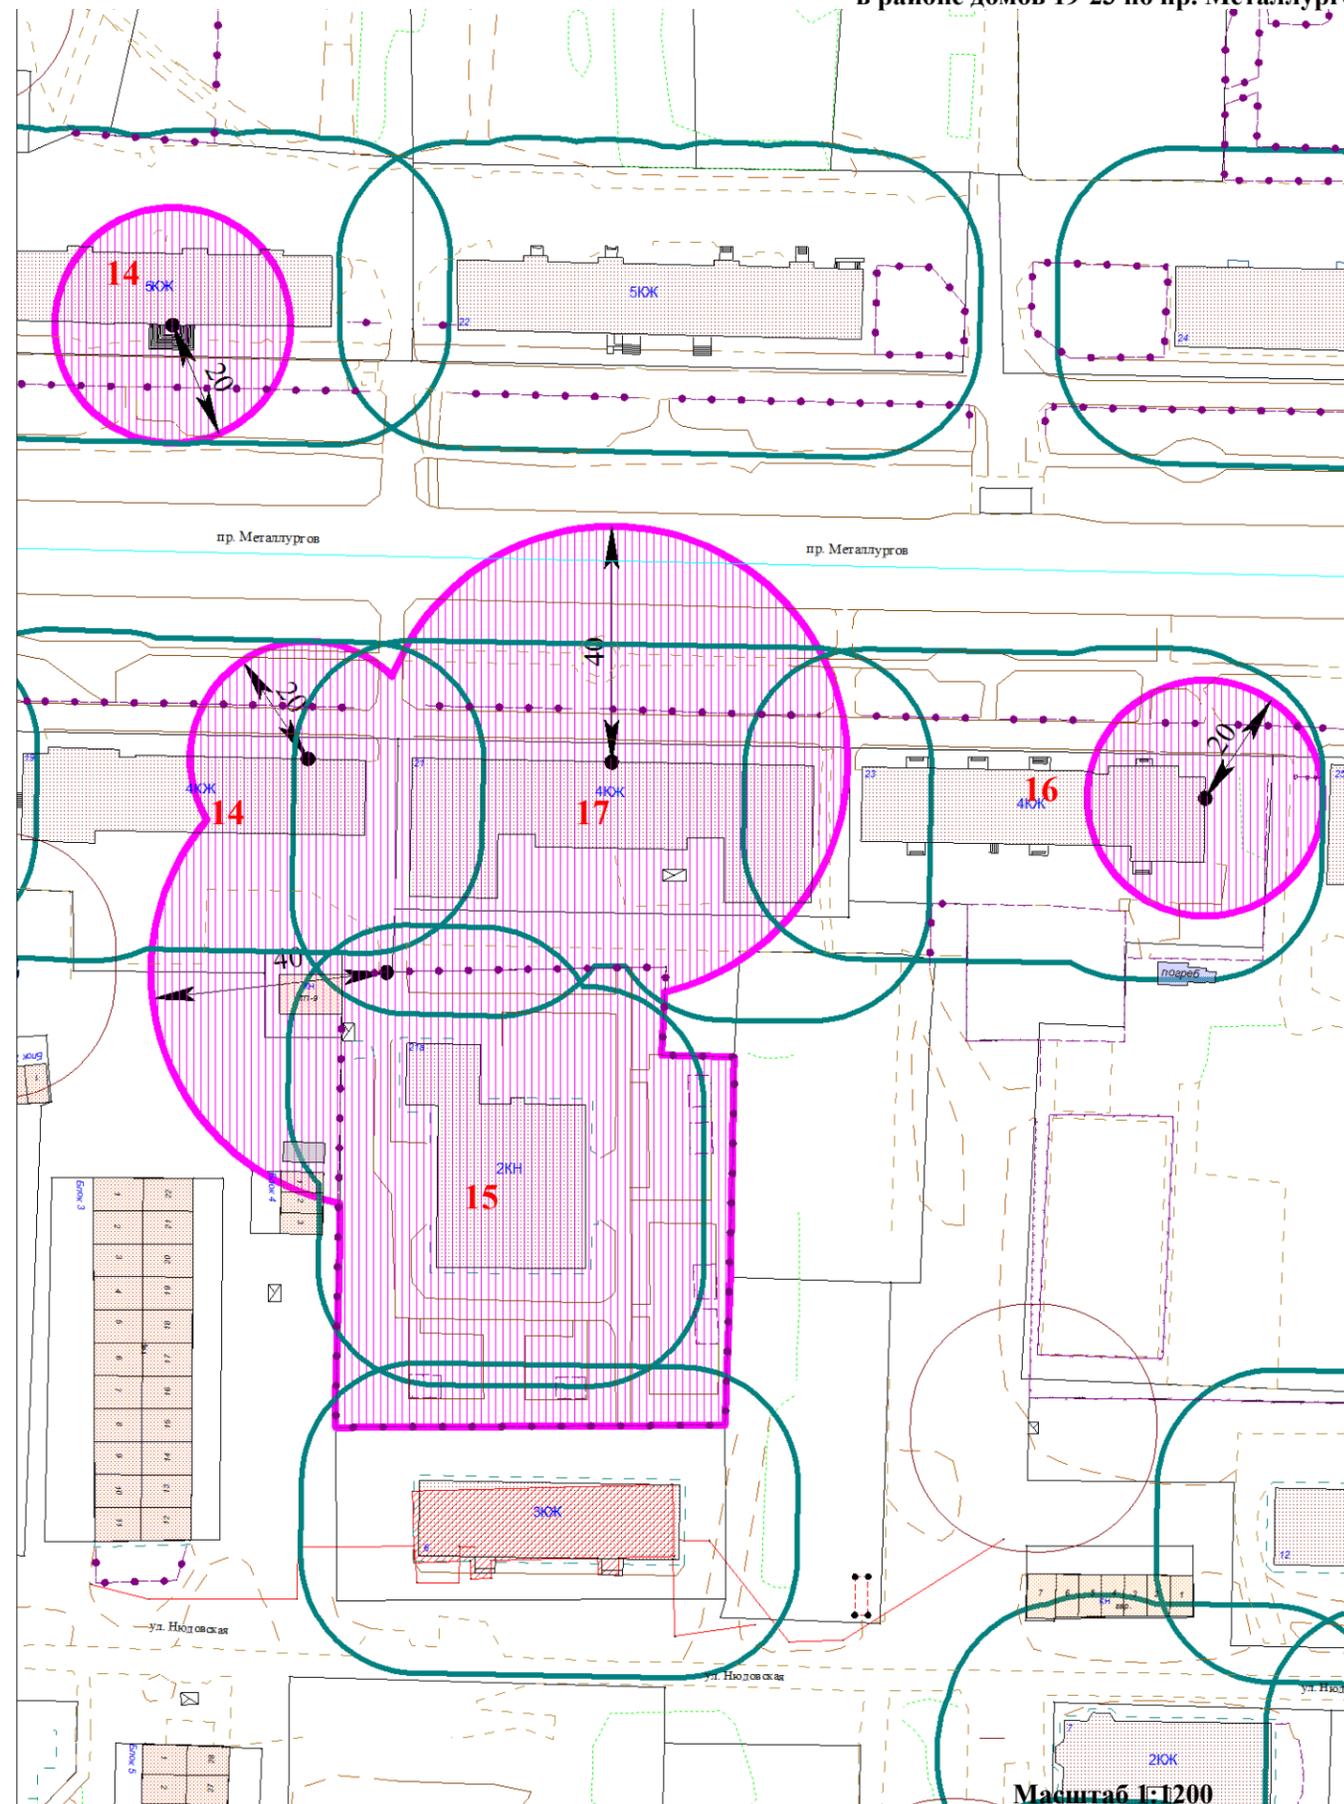

№ по плану	Наименование организации, Ф.И.О. индивидуального предпринимателя	Адрес объекта
14	Государственное областное автономное учреждение здравоохранения "Мончегорская стоматологическая поликлиника"	г. Мончегорск, пр. Metallургов, д. 19 г. Мончегорск, пр. Metallургов, д. 20
15	Муниципальное бюджетное дошкольное образовательное учреждение "Детский сад № 2 компенсирующего вида"	г. Мончегорск, пр. Metallургов, д. 21а
16	ИП Сулим А.Н. (стоматологический кабинет «САН»)	г. Мончегорск, пр. Metallургов, д. 23
17	Общежитие ГАПОУ МО «МонПК»	г. Мончегорск, пр. Metallургов, д. 21

Условные обозначения:

	- прилегающие территории, на которых не допускается розничная продажа алкогольной продукции
	- точка, обозначающая вход в объект или на обособленную территорию объекта


Перечень зданий, частично или полностью находящихся в границах территорий, на которых не допускается розничная продажа алкогольной продукции

№ п/п	Адрес здания
19.	г. Мончегорск, пр. Metallургов, д. 20
20.	г. Мончегорск, пр. Metallургов, д. 19
21.	г. Мончегорск, пр. Metallургов, д. 23
22.	г. Мончегорск, пр. Metallургов, д. 21

Масштаб 1:1200

**СХЕМА ГРАНИЦ ПРИЛЕГАЮЩИХ ТЕРРИТОРИЙ,
на которых не допускается розничная продажа алкогольной продукции,
в районе ул. Комсомольская, ул. Новопроложенная, ул. Нюдовская**

Приложение № 12
к Перечню

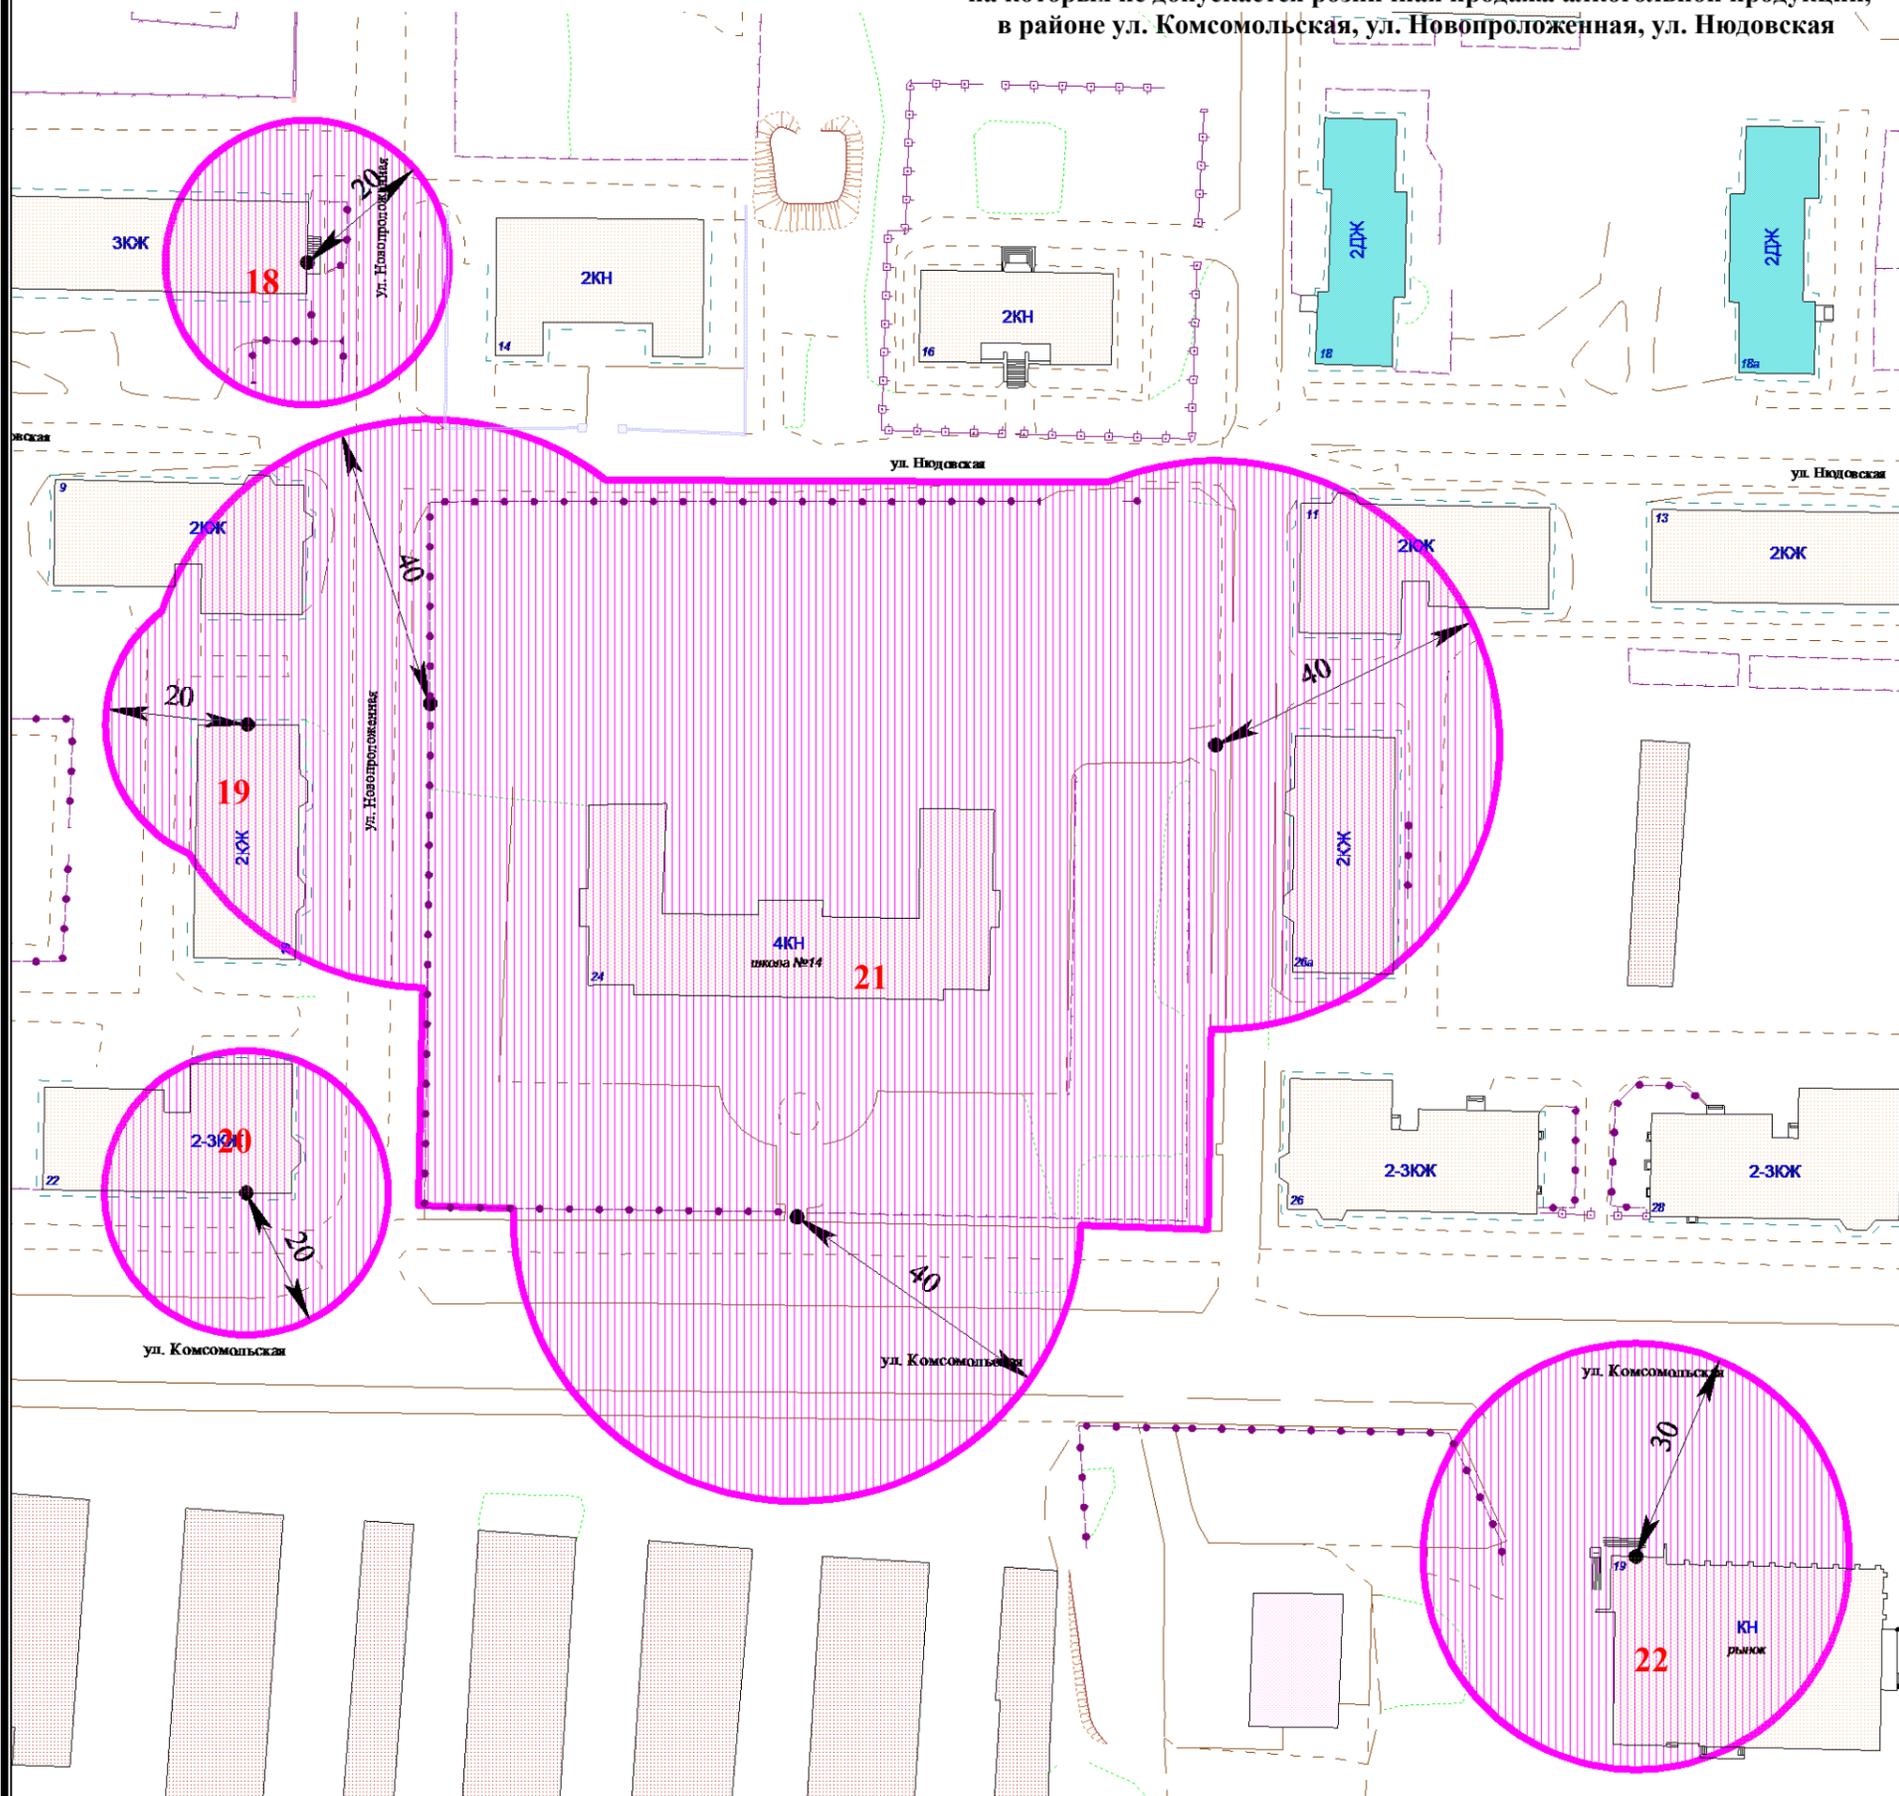

№ по плану	Наименование организации, Ф.И.О. индивидуального предпринимателя	Адрес объекта
18	Общество с ограниченной ответственностью "ДЕНТА-ПРОФИ" (стоматологические услуги)	г. Мончегорск, ул. Нюдовская, д. 12
19	Общество с ограниченной ответственностью "СКАЭР" (стоматологические услуги)	г. Мончегорск, ул. Новопроложенная д. 19
20	Общество с ограниченной ответственностью "Частный врач"	г. Мончегорск, ул. Комсомольская, д. 22
21	Муниципальное бюджетное общеобразовательное учреждение средняя "Общеобразовательная школа № 14"	г. Мончегорск, ул. Комсомольская, д. 24
22	Открытое акционерное общество "Мончегорский городской рынок"	г. Мончегорск, ул. Комсомольская, д. 19

Условные обозначения:

	- прилегающие территории, на которых не допускается розничная продажа алкогольной продукции
	- точка, обозначающая вход в объект или на обособленную территорию объекта

Перечень зданий, частично или полностью находящихся в границах территорий, на которых не допускается розничная продажа алкогольной продукции

№ п/п	Адрес здания
23.	г. Мончегорск, ул. Нюдовская, д. 12
24.	г. Мончегорск, ул. Нюдовская, д. 9
25.	г. Мончегорск, ул. Нюдовская, д. 11
26.	г. Мончегорск, ул. Новопроложенная, д. 19
27.	г. Мончегорск, ул. Комсомольская, д. 22
28.	г. Мончегорск, ул. Комсомольская, д. 26а
29.	г. Мончегорск, ул. Комсомольская, д. 19

Масштаб 1:1000

**СХЕМА ГРАНИЦ ПРИЛЕГАЮЩИХ ТЕРРИТОРИЙ,
на которых не допускается розничная продажа алкогольной продукции,
в районе домов 35-35а по пр. Metallургов**

Приложение № 13
к Перечню

пр. Metallургов

пр. Мета



Масштаб 1:500

№ по плану	Наименование организации, Ф.И.О. индивидуального предпринимателя	Адрес объекта
23	Государственное областное автономное учреждение здравоохранения "Мончегорская центральная районная больница": - Наркологическое отделение городской поликлиники; - Городская поликлиника	г. Мончегорск, пр. Metallургов, д. 35, г. Мончегорск, пр. Metallургов, д. 35а


Условные обозначения:

	- прилегающие территории, на которых не допускается розничная продажа алкогольной продукции
	- точка, обозначающая вход в объект или на обособленную территорию объекта

Перечень зданий, частично или полностью находящихся в границах территорий, на которых не допускается розничная продажа алкогольной продукции

№ п/п	Адрес здания
30.	г. Мончегорск, пр. Metallургов, д. 35

**СХЕМА ГРАНИЦ ПРИЛЕГАЮЩИХ ТЕРРИТОРИЙ,
на которых не допускается розничная продажа алкогольной продукции,
в районе ул. Комсомольская и пр. Ленина**

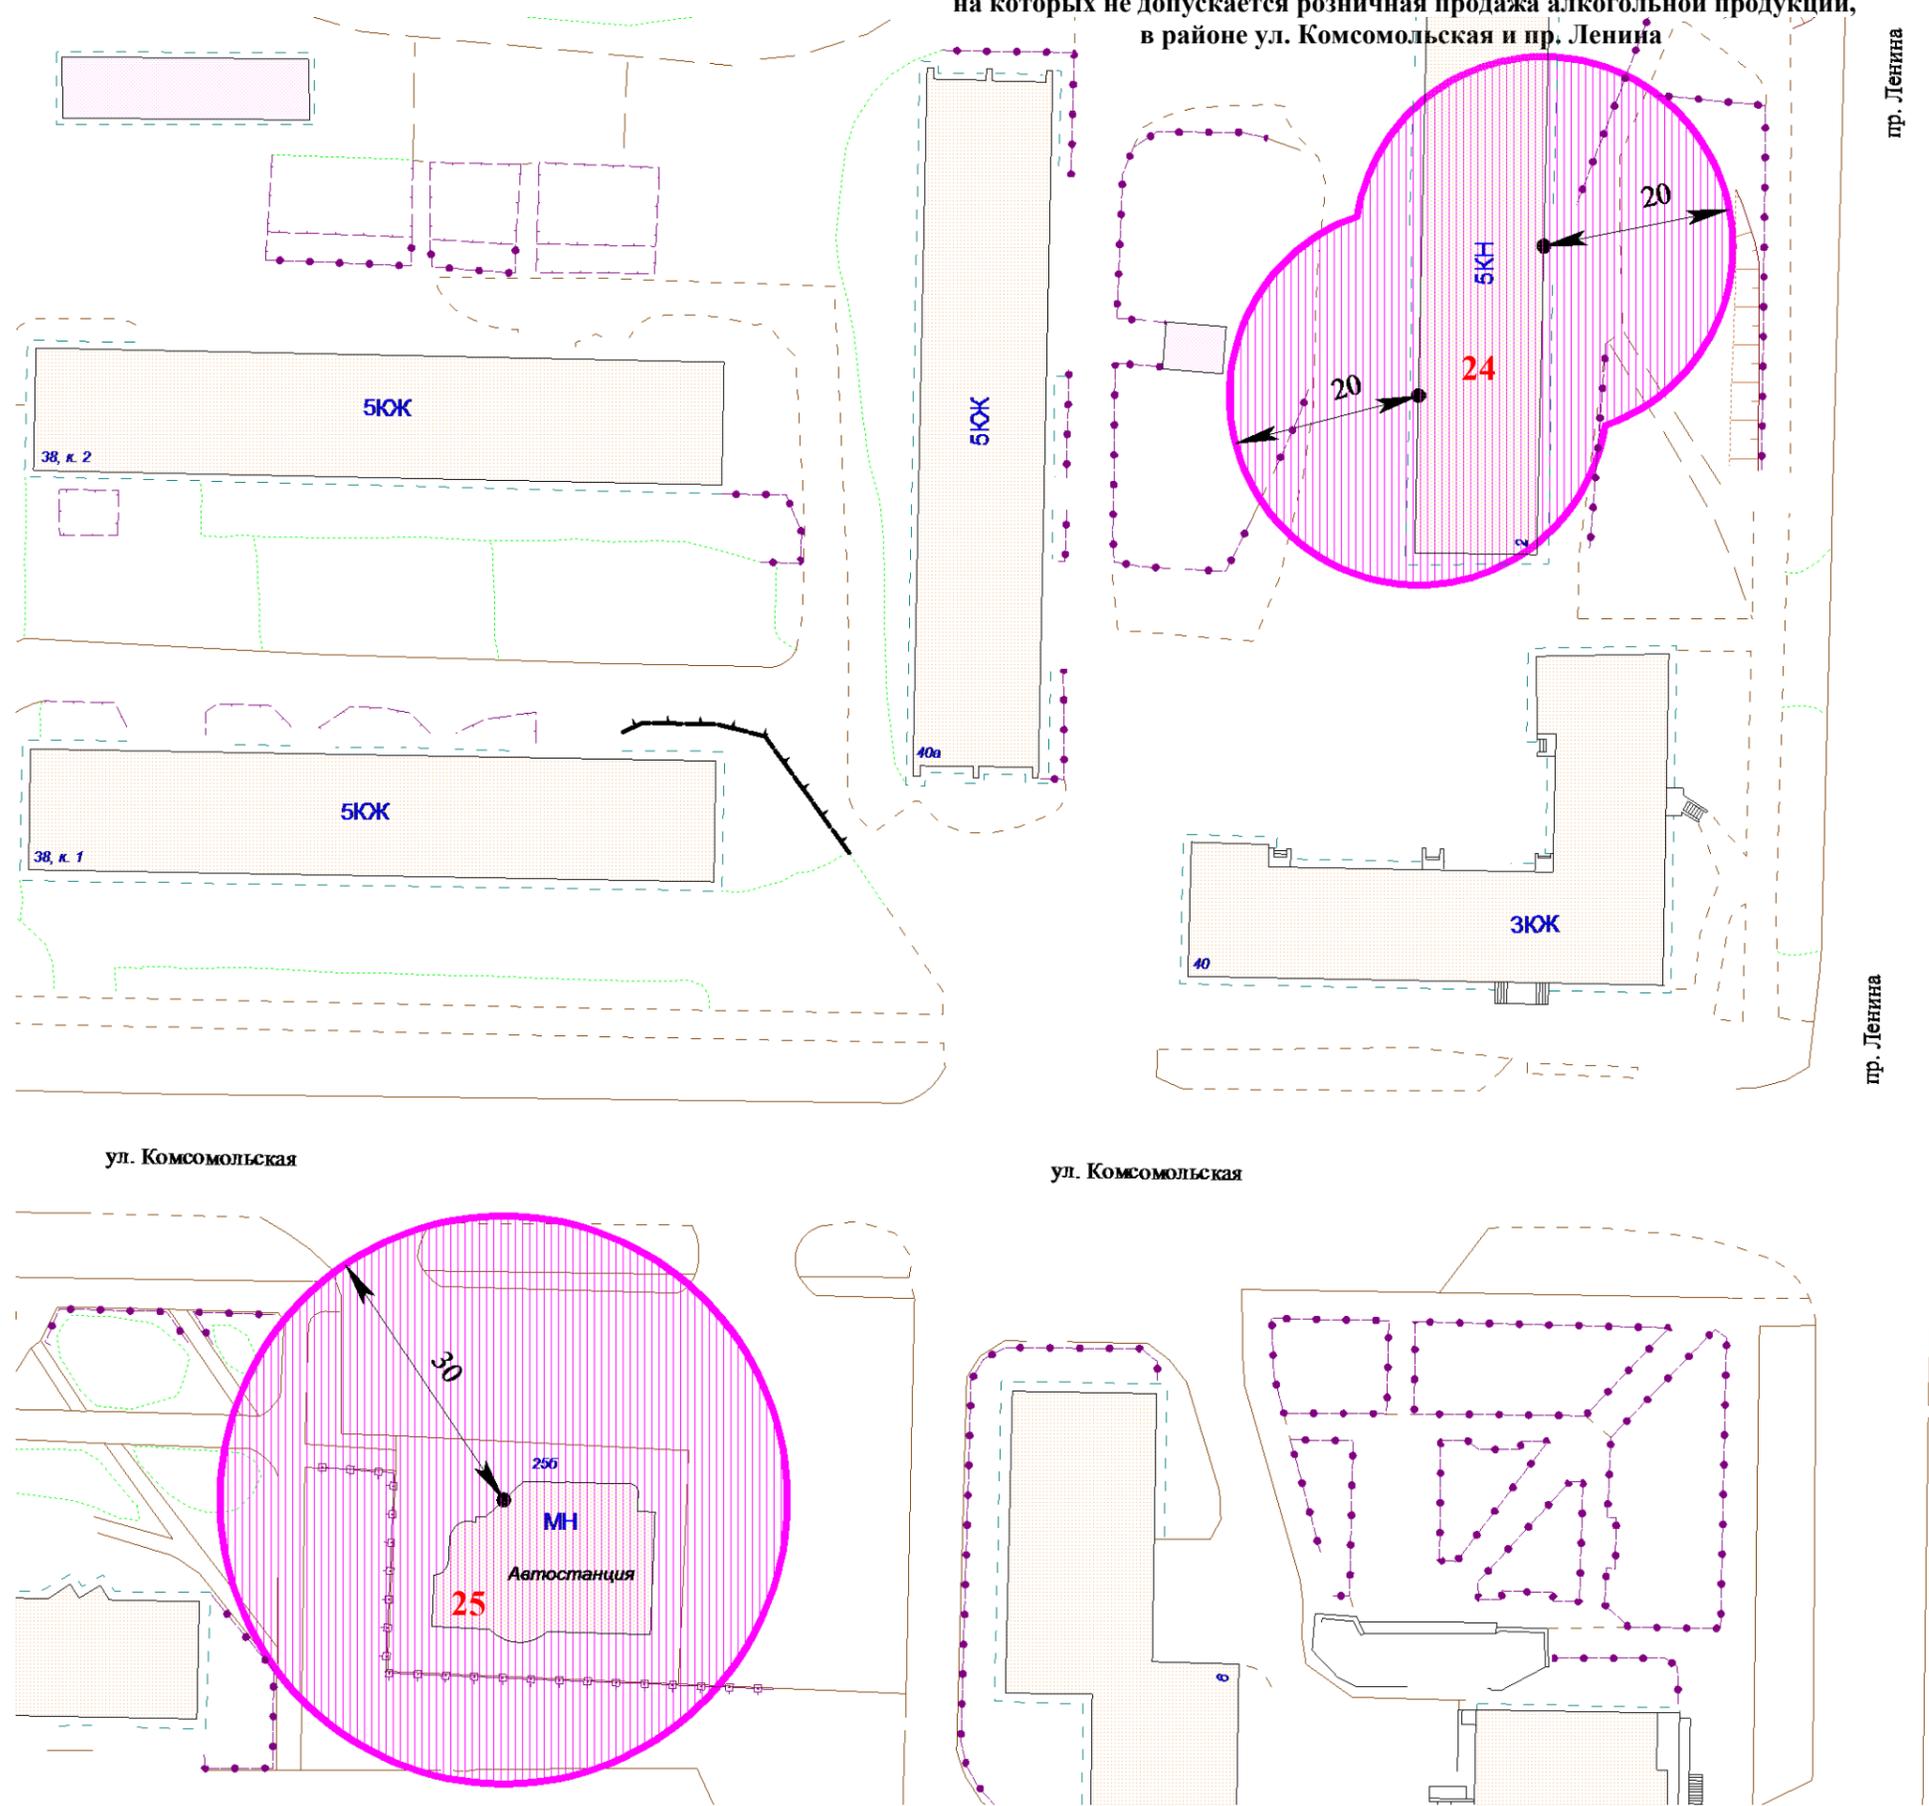


пр. Ленина

пр. Ленина

№ по плану	Наименование организации, Ф.И.О. индивидуального предпринимателя	Адрес объекта
24	Государственное областное автономное учреждение здравоохранения "Мончегорская центральная районная больница"	г. Мончегорск, пр. Ленина, д. 2
25	Мончегорское муниципальное унитарное предприятие "Городское благоустройство"	г. Мончегорск, ул. Комсомольская, д. 25б

Условные обозначения:

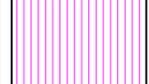	- прилегающие территории, на которых не допускается розничная продажа алкогольной продукции
	- точка, обозначающая вход в объект или на обособленную территорию объекта


Перечень зданий, частично или полностью находящихся в границах территорий, на которых не допускается розничная продажа алкогольной продукции

№ п/п	Адрес здания
31.	г. Мончегорск, ул. Комсомольская, д. 25б

Масштаб 1:750

**СХЕМА ГРАНИЦ ПРИЛЕГАЮЩИХ ТЕРРИТОРИЙ,
на которых не допускается розничная продажа алкогольной продукции,
в районе д. 52/9 по наб. Комсомольская**

Приложение № 16
к Перечню

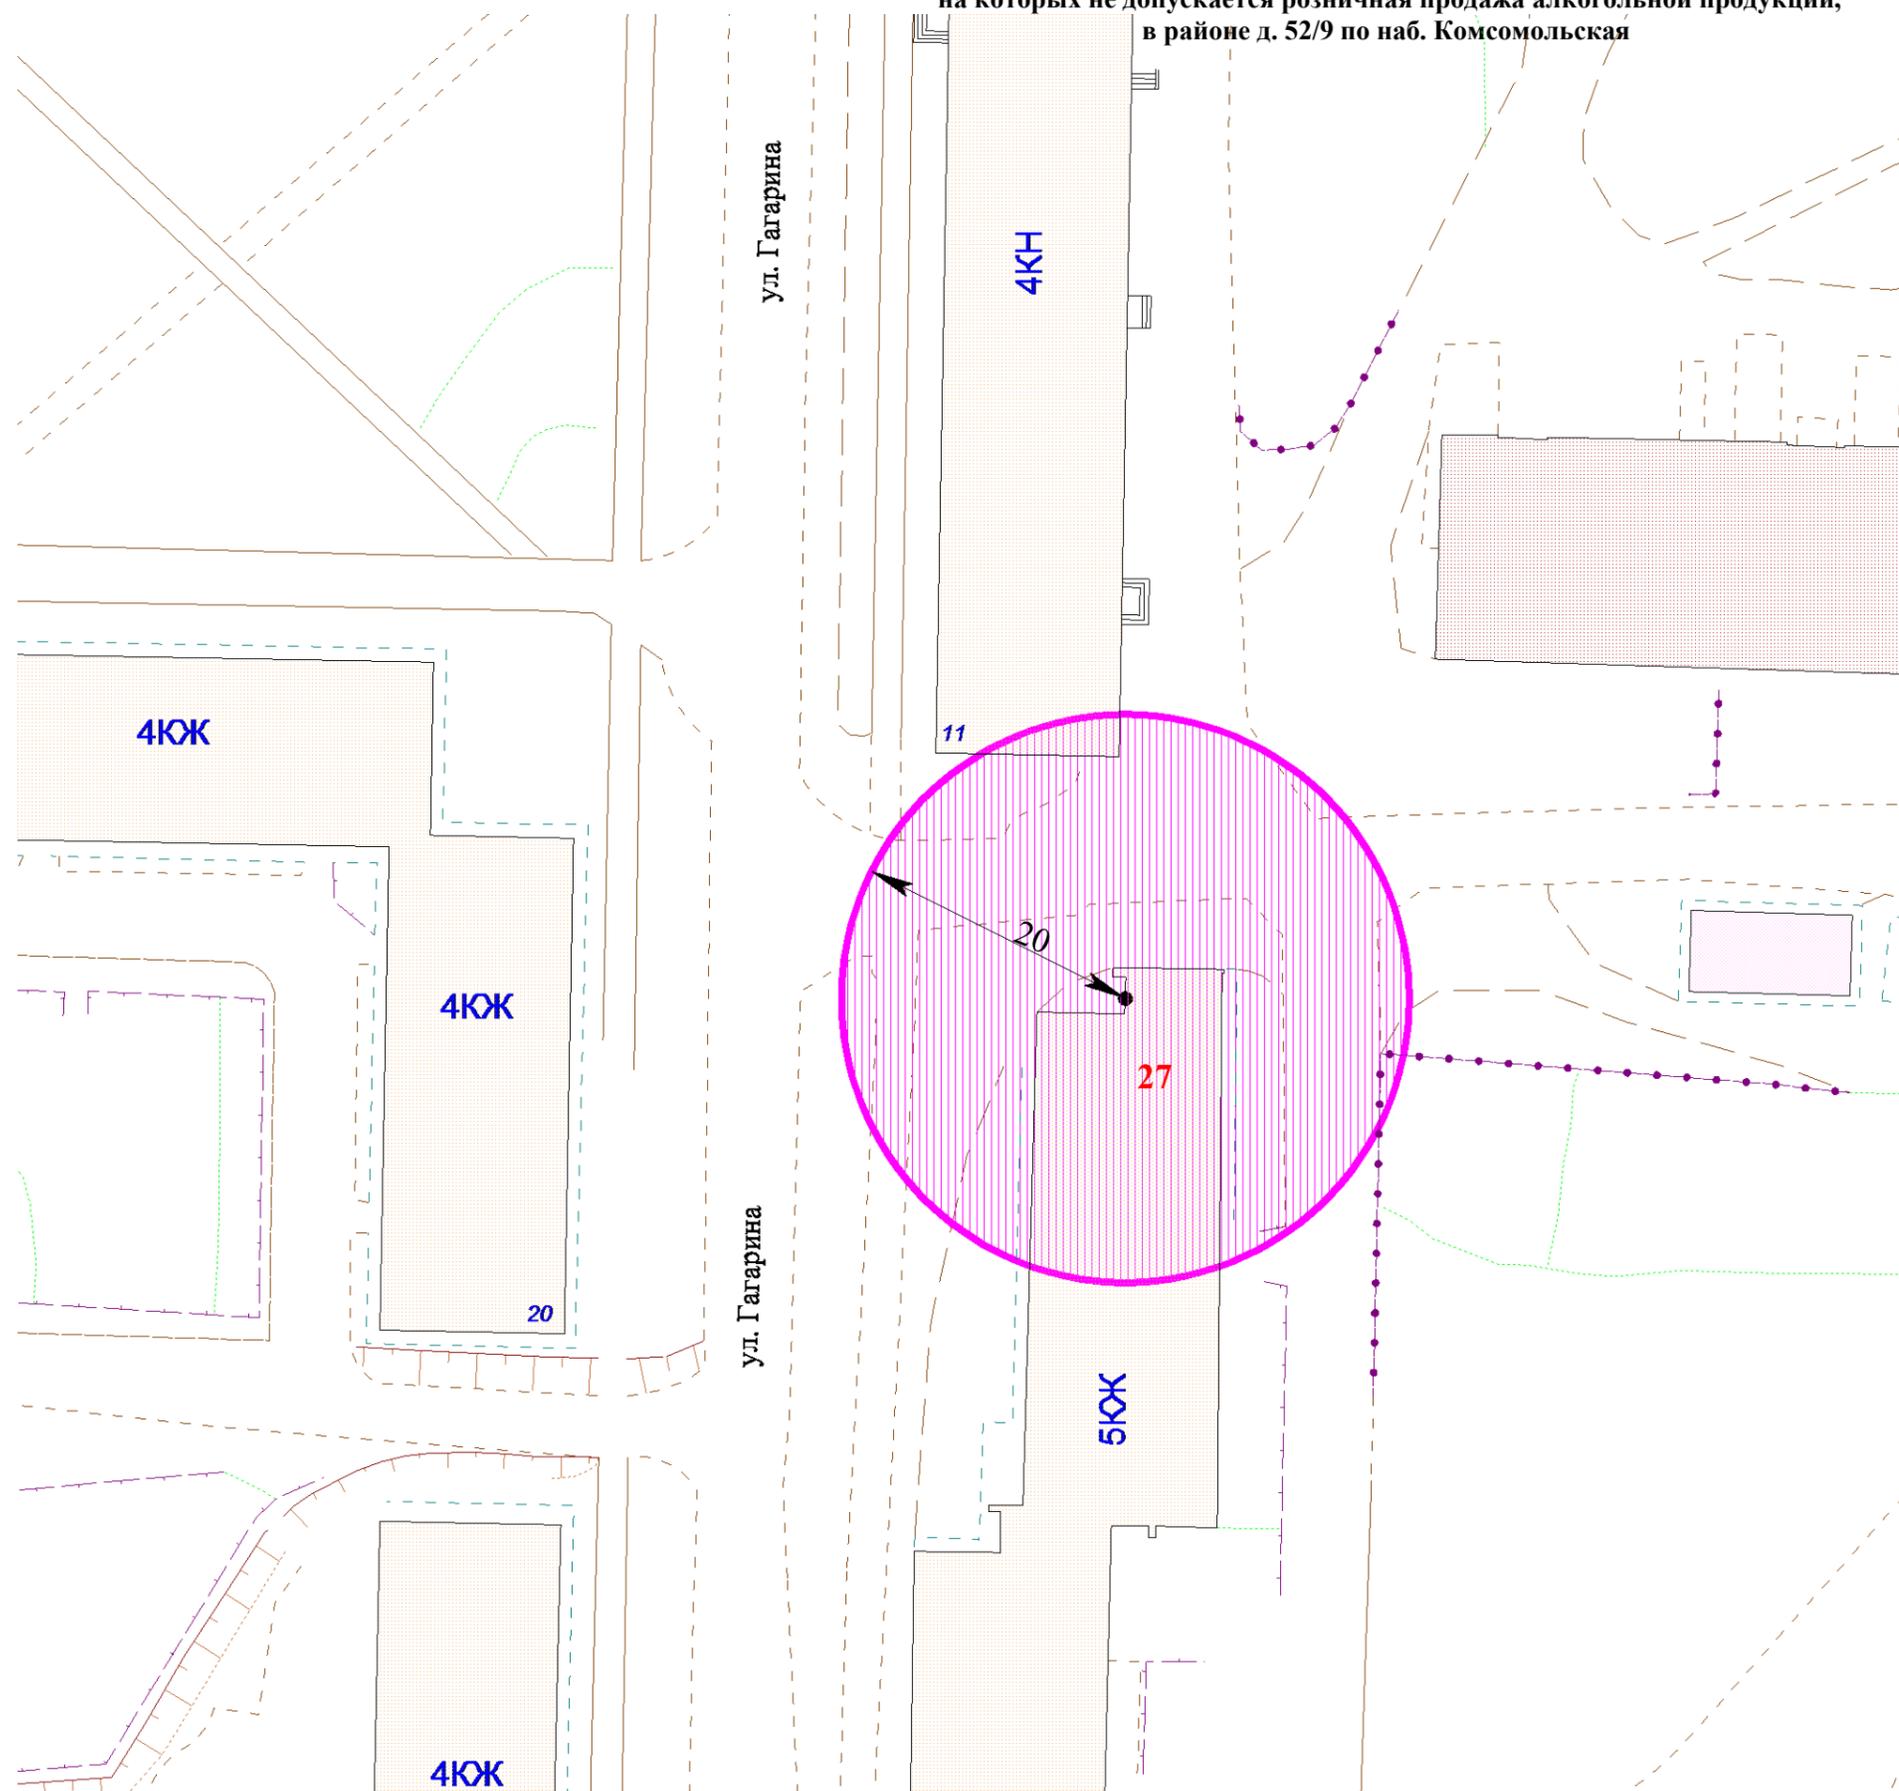

№ по плану	Наименование организации, Ф.И.О. индивидуального предпринимателя	Адрес объекта
27	Общество с ограниченной ответственностью "ВИТА" (стоматология)	г. Мончегорск, наб. Комсомольская, д. 52/9

Условные обозначения:

	- прилегающие территории, на которых не допускается розничная продажа алкогольной продукции
	- точка, обозначающая вход в объект или на обособленную территорию объекта


Перечень зданий, частично или полностью находящихся в границах территорий, на которых не допускается розничная продажа алкогольной продукции

№ п/п	Адрес здания
34.	г. Мончегорск, наб. Комсомольская, д. 52/9
35.	г. Мончегорск, ул. Гагарина, д. 11

Масштаб 1:500

**СХЕМА ГРАНИЦ ПРИЛЕГАЮЩИХ ТЕРРИТОРИЙ,
на которых не допускается розничная продажа алкогольной продукции,
в районе д. 34 по пр. Metallургов**

Приложение № 17
к Перечню

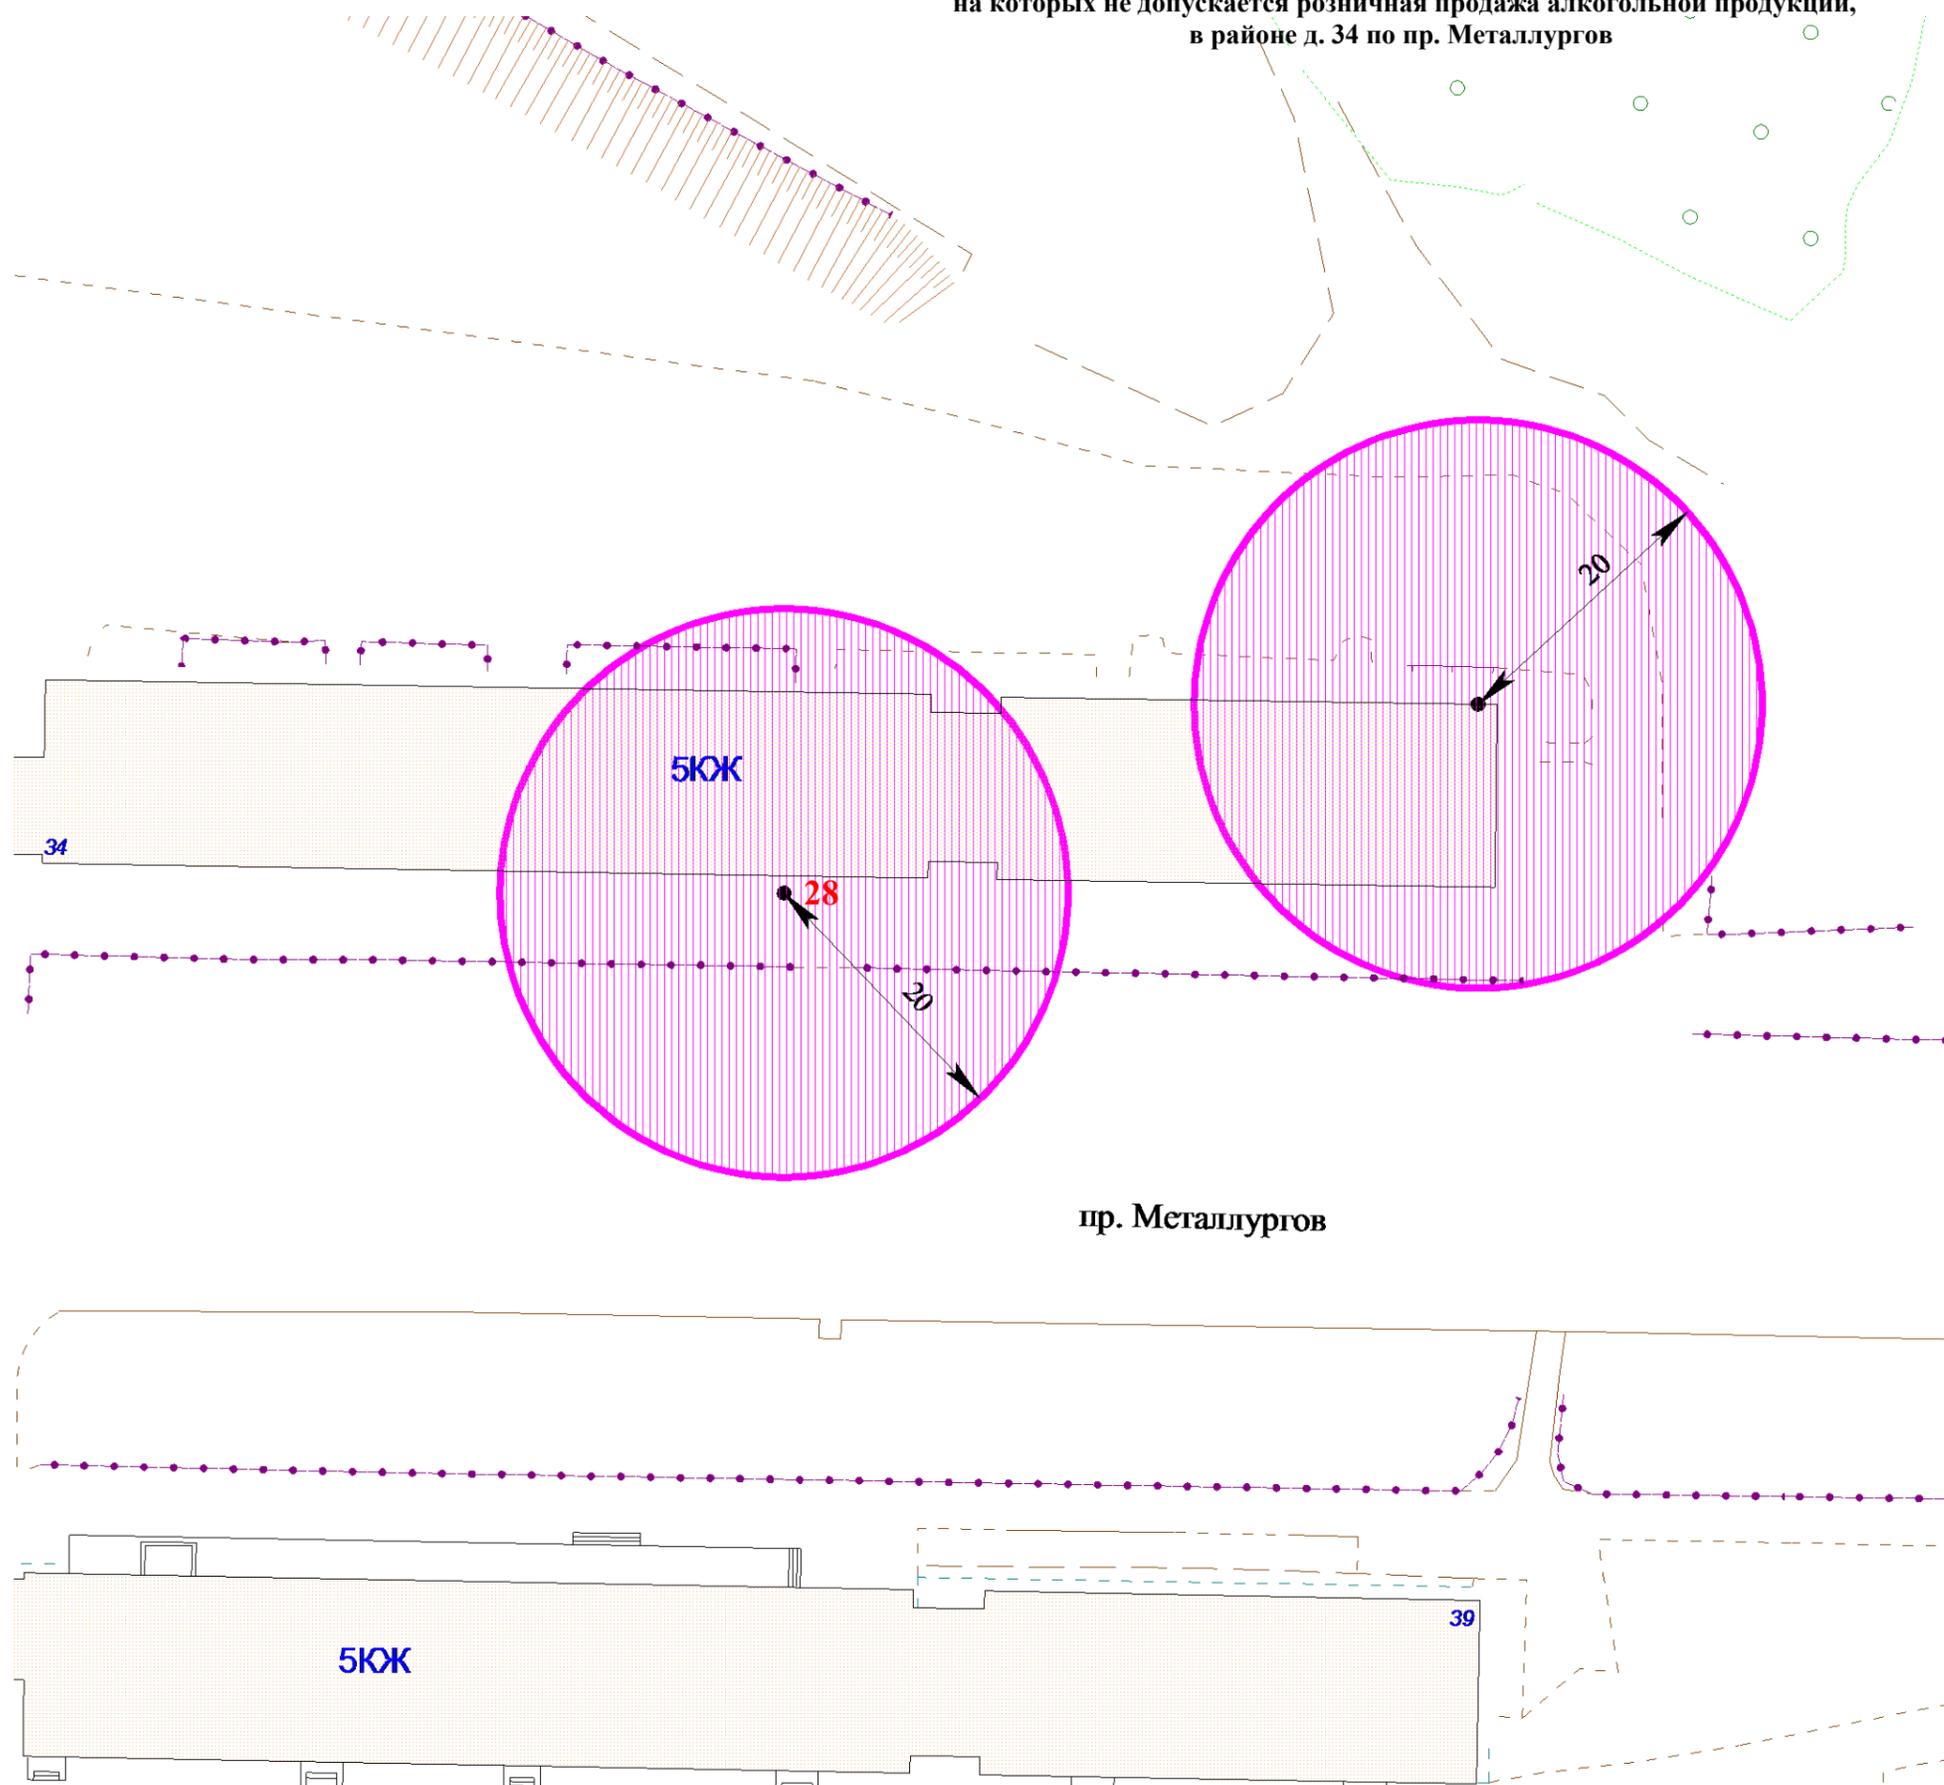

№ по плану	Наименование организации, Ф.И.О. индивидуального предпринимателя	Адрес объекта
28	Государственное областное автономное учреждение здравоохранения "Мончегорская центральная районная больница"	г. Мончегорск, пр. Metallургов, д. 34

Условные обозначения:

	- прилегающие территории, на которых не допускается розничная продажа алкогольной продукции
	- точка, обозначающая вход в объект или на обособленную территорию объекта

Перечень зданий, частично или полностью находящихся в границах территорий, на которых не допускается розничная продажа алкогольной продукции


№ п/п	Адрес здания

пр. Metallургов

Масштаб 1:500

**СХЕМА ГРАНИЦ ПРИЛЕГАЮЩИХ ТЕРРИТОРИЙ,
на которых не допускается розничная продажа алкогольной продукции,
в районе д. 44 по пр. Metallургов**

Приложение № 18
к Перечню

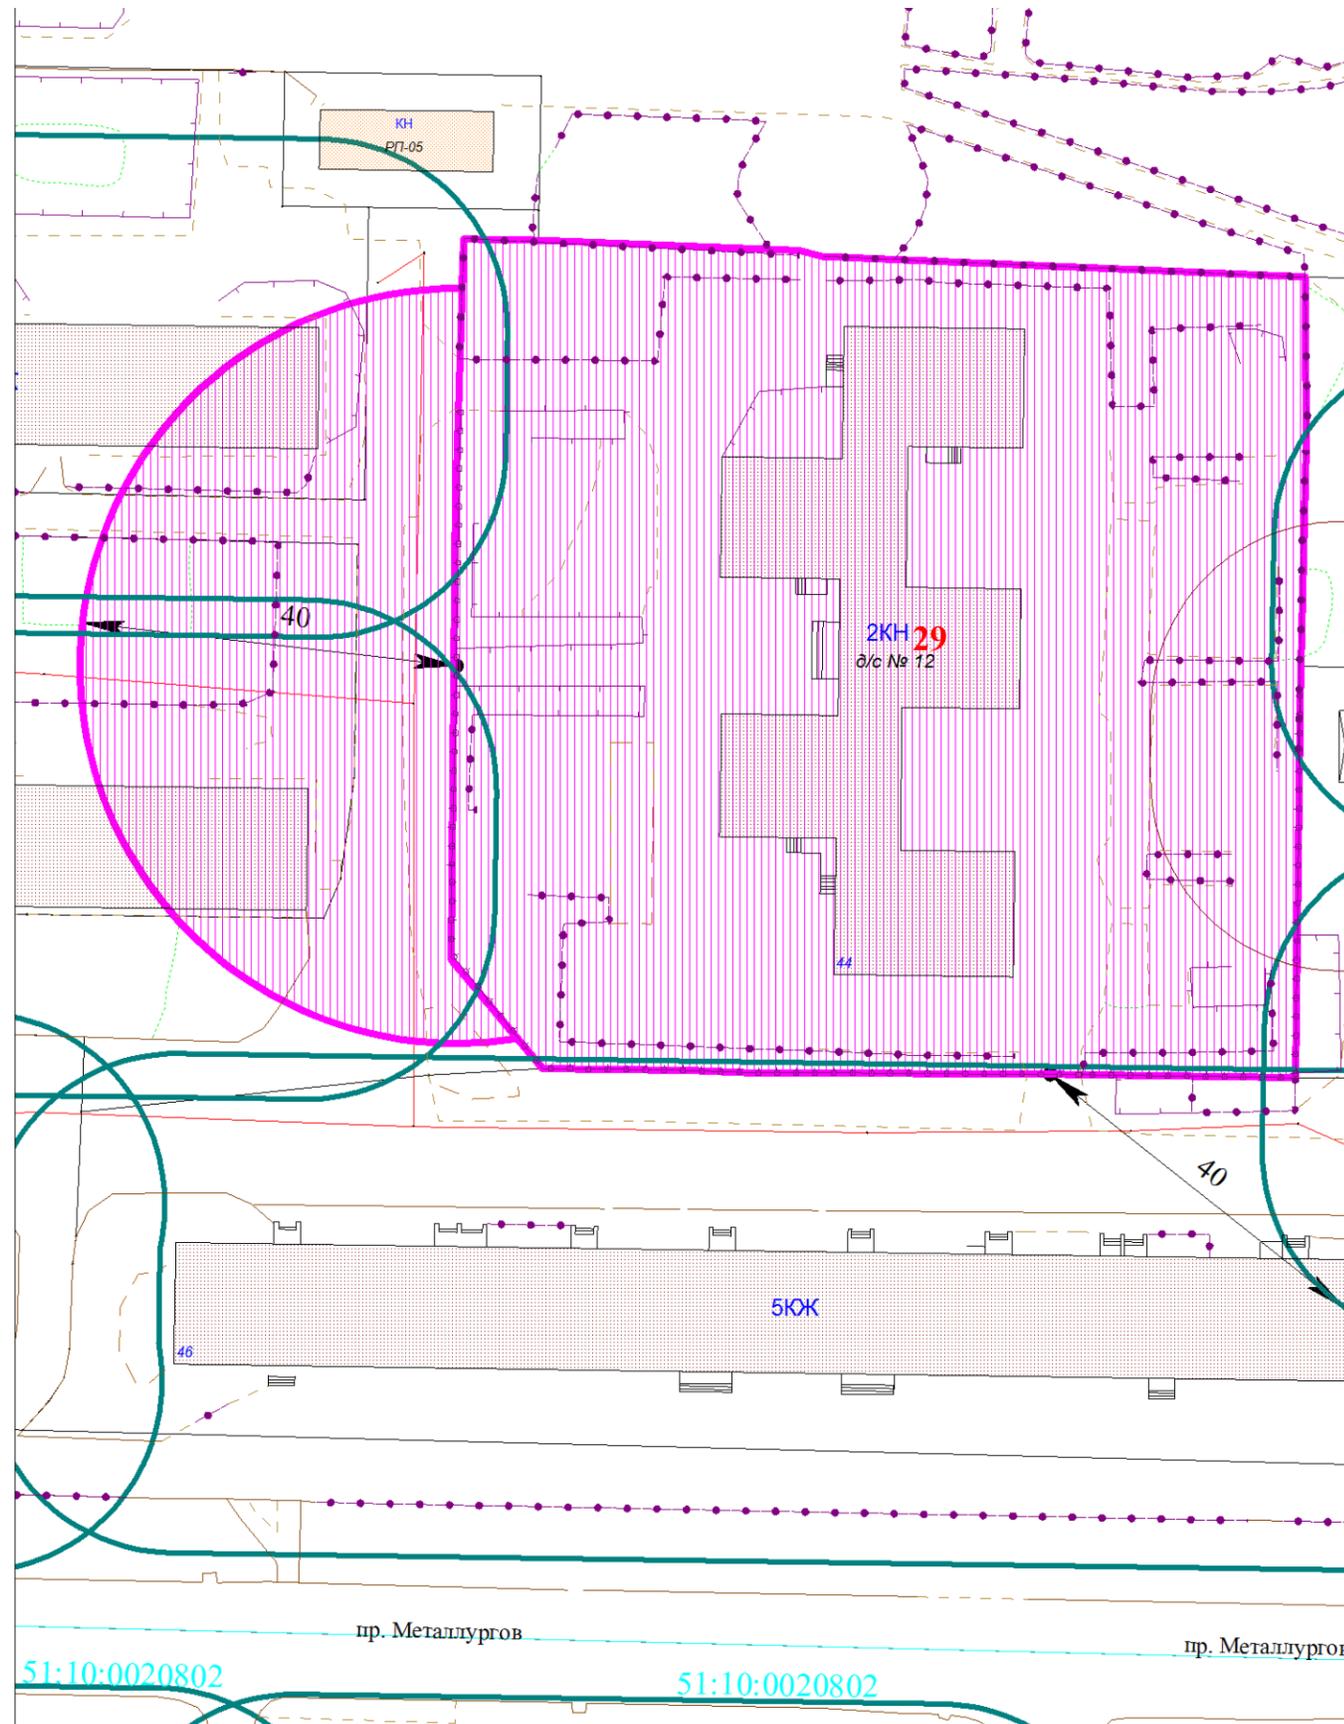

№ по плану	Наименование организации, Ф.И.О. индивидуального предпринимателя	Адрес объекта
29	Муниципальное бюджетное дошкольное образовательное учреждение "Детский сад №12 общеразвивающего вида"	г. Мончегорск, пр. Metallургов, д. 44

Условные обозначения:


	- прилегающие территории, на которых не допускается розничная продажа алкогольной продукции
	- точка, обозначающая вход в объект или на обособленную территорию объекта

Перечень зданий, частично или полностью находящихся в границах территорий, на которых не допускается розничная продажа алкогольной продукции

№ п/п	Адрес здания
36.	г. Мончегорск, пр. Metallургов, д. 42, к. 1
37.	г. Мончегорск, пр. Metallургов, д. 42, к. 2

Масштаб 1:750

**СХЕМА ГРАНИЦ ПРИЛЕГАЮЩИХ ТЕРРИТОРИЙ,
на которых не допускается розничная продажа алкогольной продукции,
в районе пр. Metallургов, ул. Котульского, наб. Ленинградская**

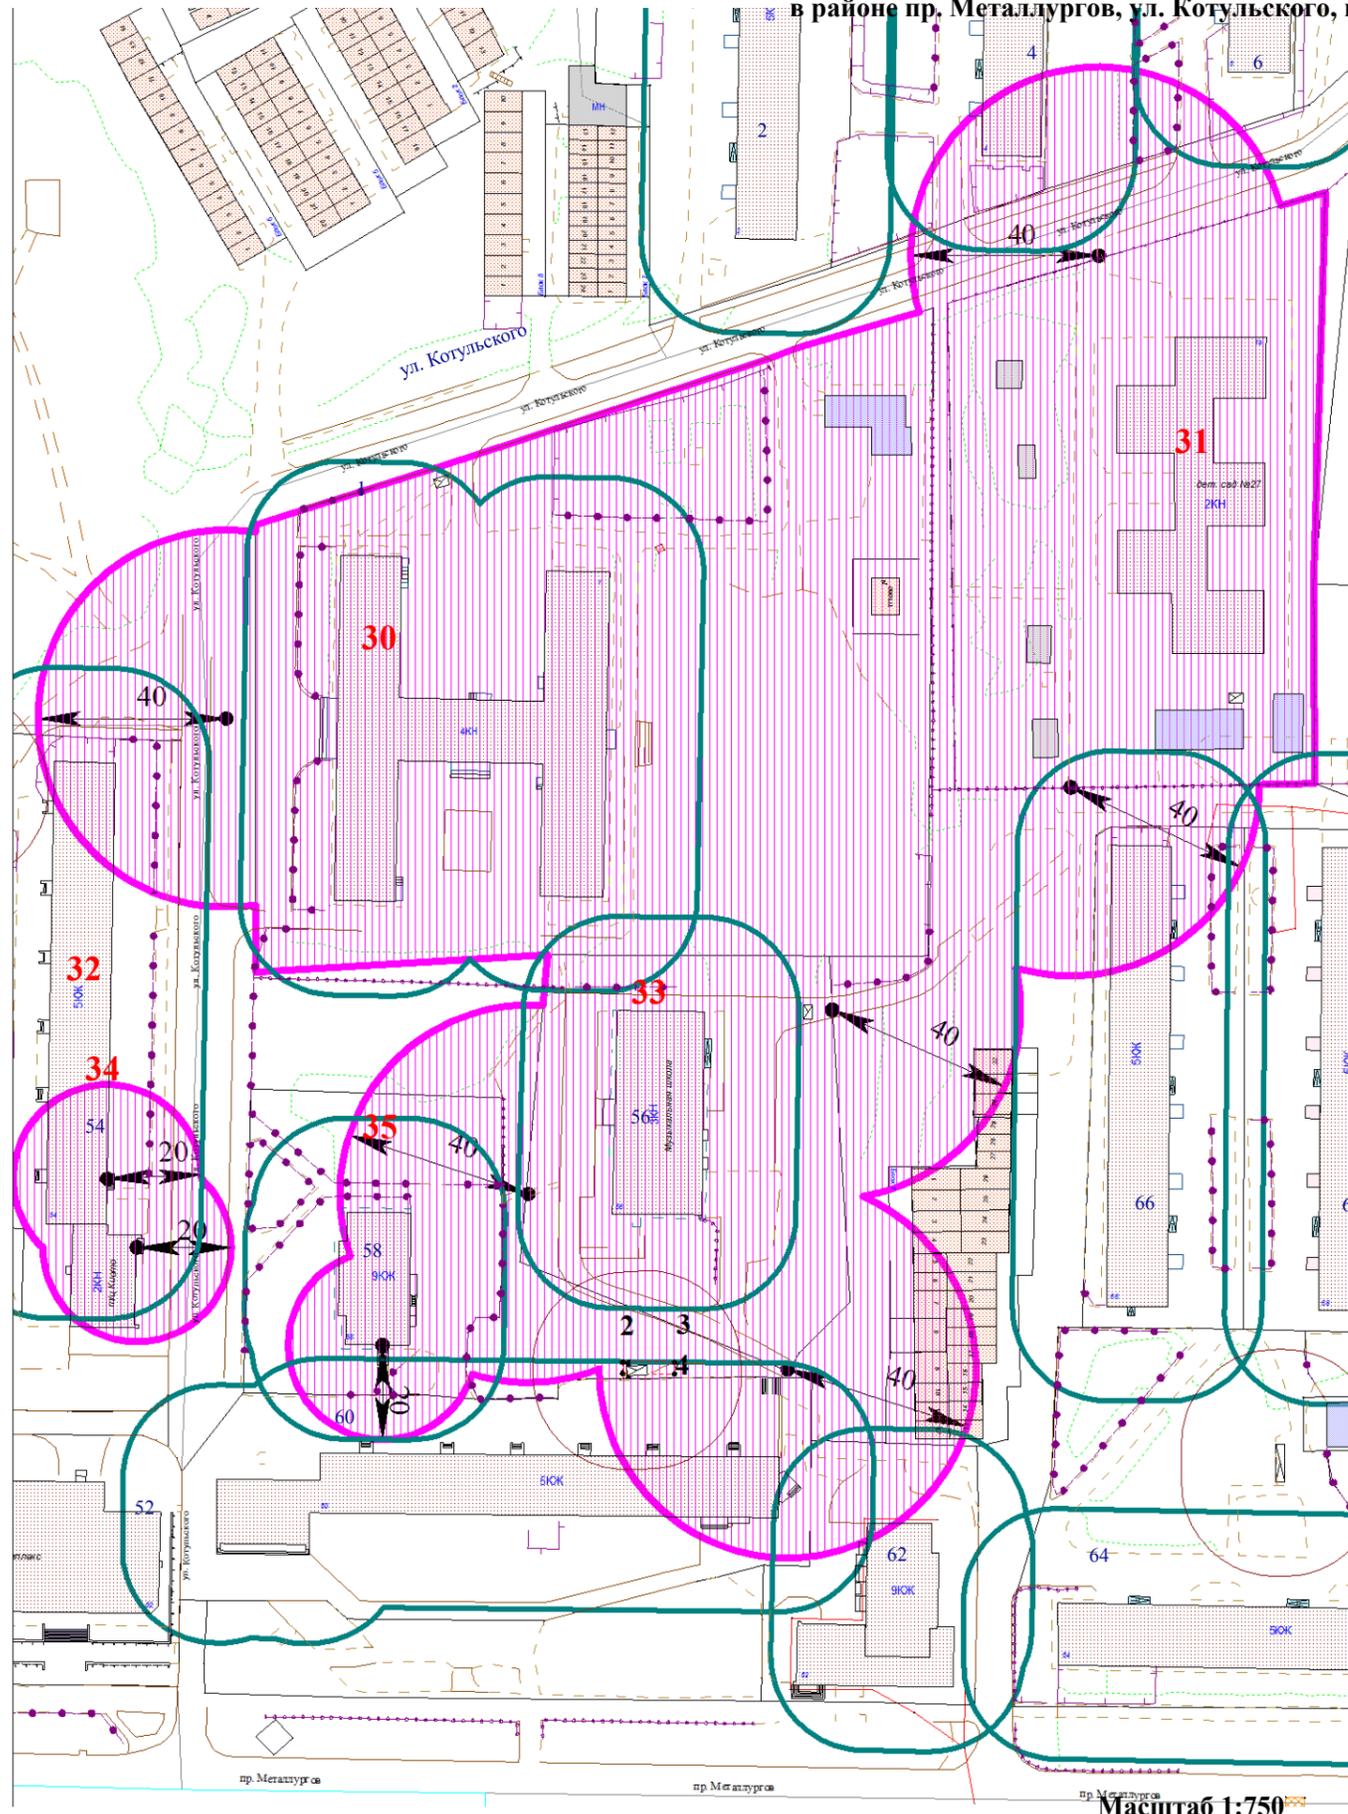

№ по плану	Наименование организации, Ф.И.О. индивидуального предпринимателя	Адрес объекта
30	Муниципальное бюджетное общеобразовательное учреждение "Средняя общеобразовательная школа №1 имени Аркадия Ваганова"	г. Мончегорск, ул. Котульского, д. 1
31	Муниципальное бюджетное дошкольное образовательное учреждение «Детский сад №27 комбинированного вида»	г. Мончегорск, ул. Котульского, д. 1а
32	Государственное областное автономное учреждение здравоохранения «Мончегорская центральная районная больница» (врачи общей практики)	г. Мончегорск, пр. Metallургов, д. 54
33	Муниципальное бюджетное учреждение дополнительного образования «Детская музыкальная школа имени Михаила Михайловича Сакадынца»	г. Мончегорск, пр. Metallургов, д. 56
34	СПА центр «Киото»	г. Мончегорск, пр. Metallургов, д. 54
35	Кабинет врача офтальмолога	г. Мончегорск, пр. Metallургов, д. 58

Условные обозначения:


	- прилегающие территории, на которых не допускается розничная продажа алкогольной продукции
	- точка, обозначающая вход в объект или на обособленную территорию объекта

Перечень зданий, частично или полностью находящихся в границах территорий, на которых не допускается розничная продажа алкогольной продукции

№ п/п	Адрес здания
38.	г. Мончегорск, ул. Котульского, д. 4
39.	г. Мончегорск, пр. Metallургов, д. 54
40.	г. Мончегорск, пр. Metallургов, д. 58
41.	г. Мончегорск, пр. Metallургов, д. 60
42.	г. Мончегорск, пр. Metallургов, д. 62
43.	г. Мончегорск, пр. Metallургов, д. 66

**СХЕМА ГРАНИЦ ПРИЛЕГАЮЩИХ ТЕРРИТОРИЙ,
на которых не допускается розничная продажа алкогольной продукции,
в районе д. 26, к. 3 по наб. Ленинградская**

Приложение № 20
к Перечню

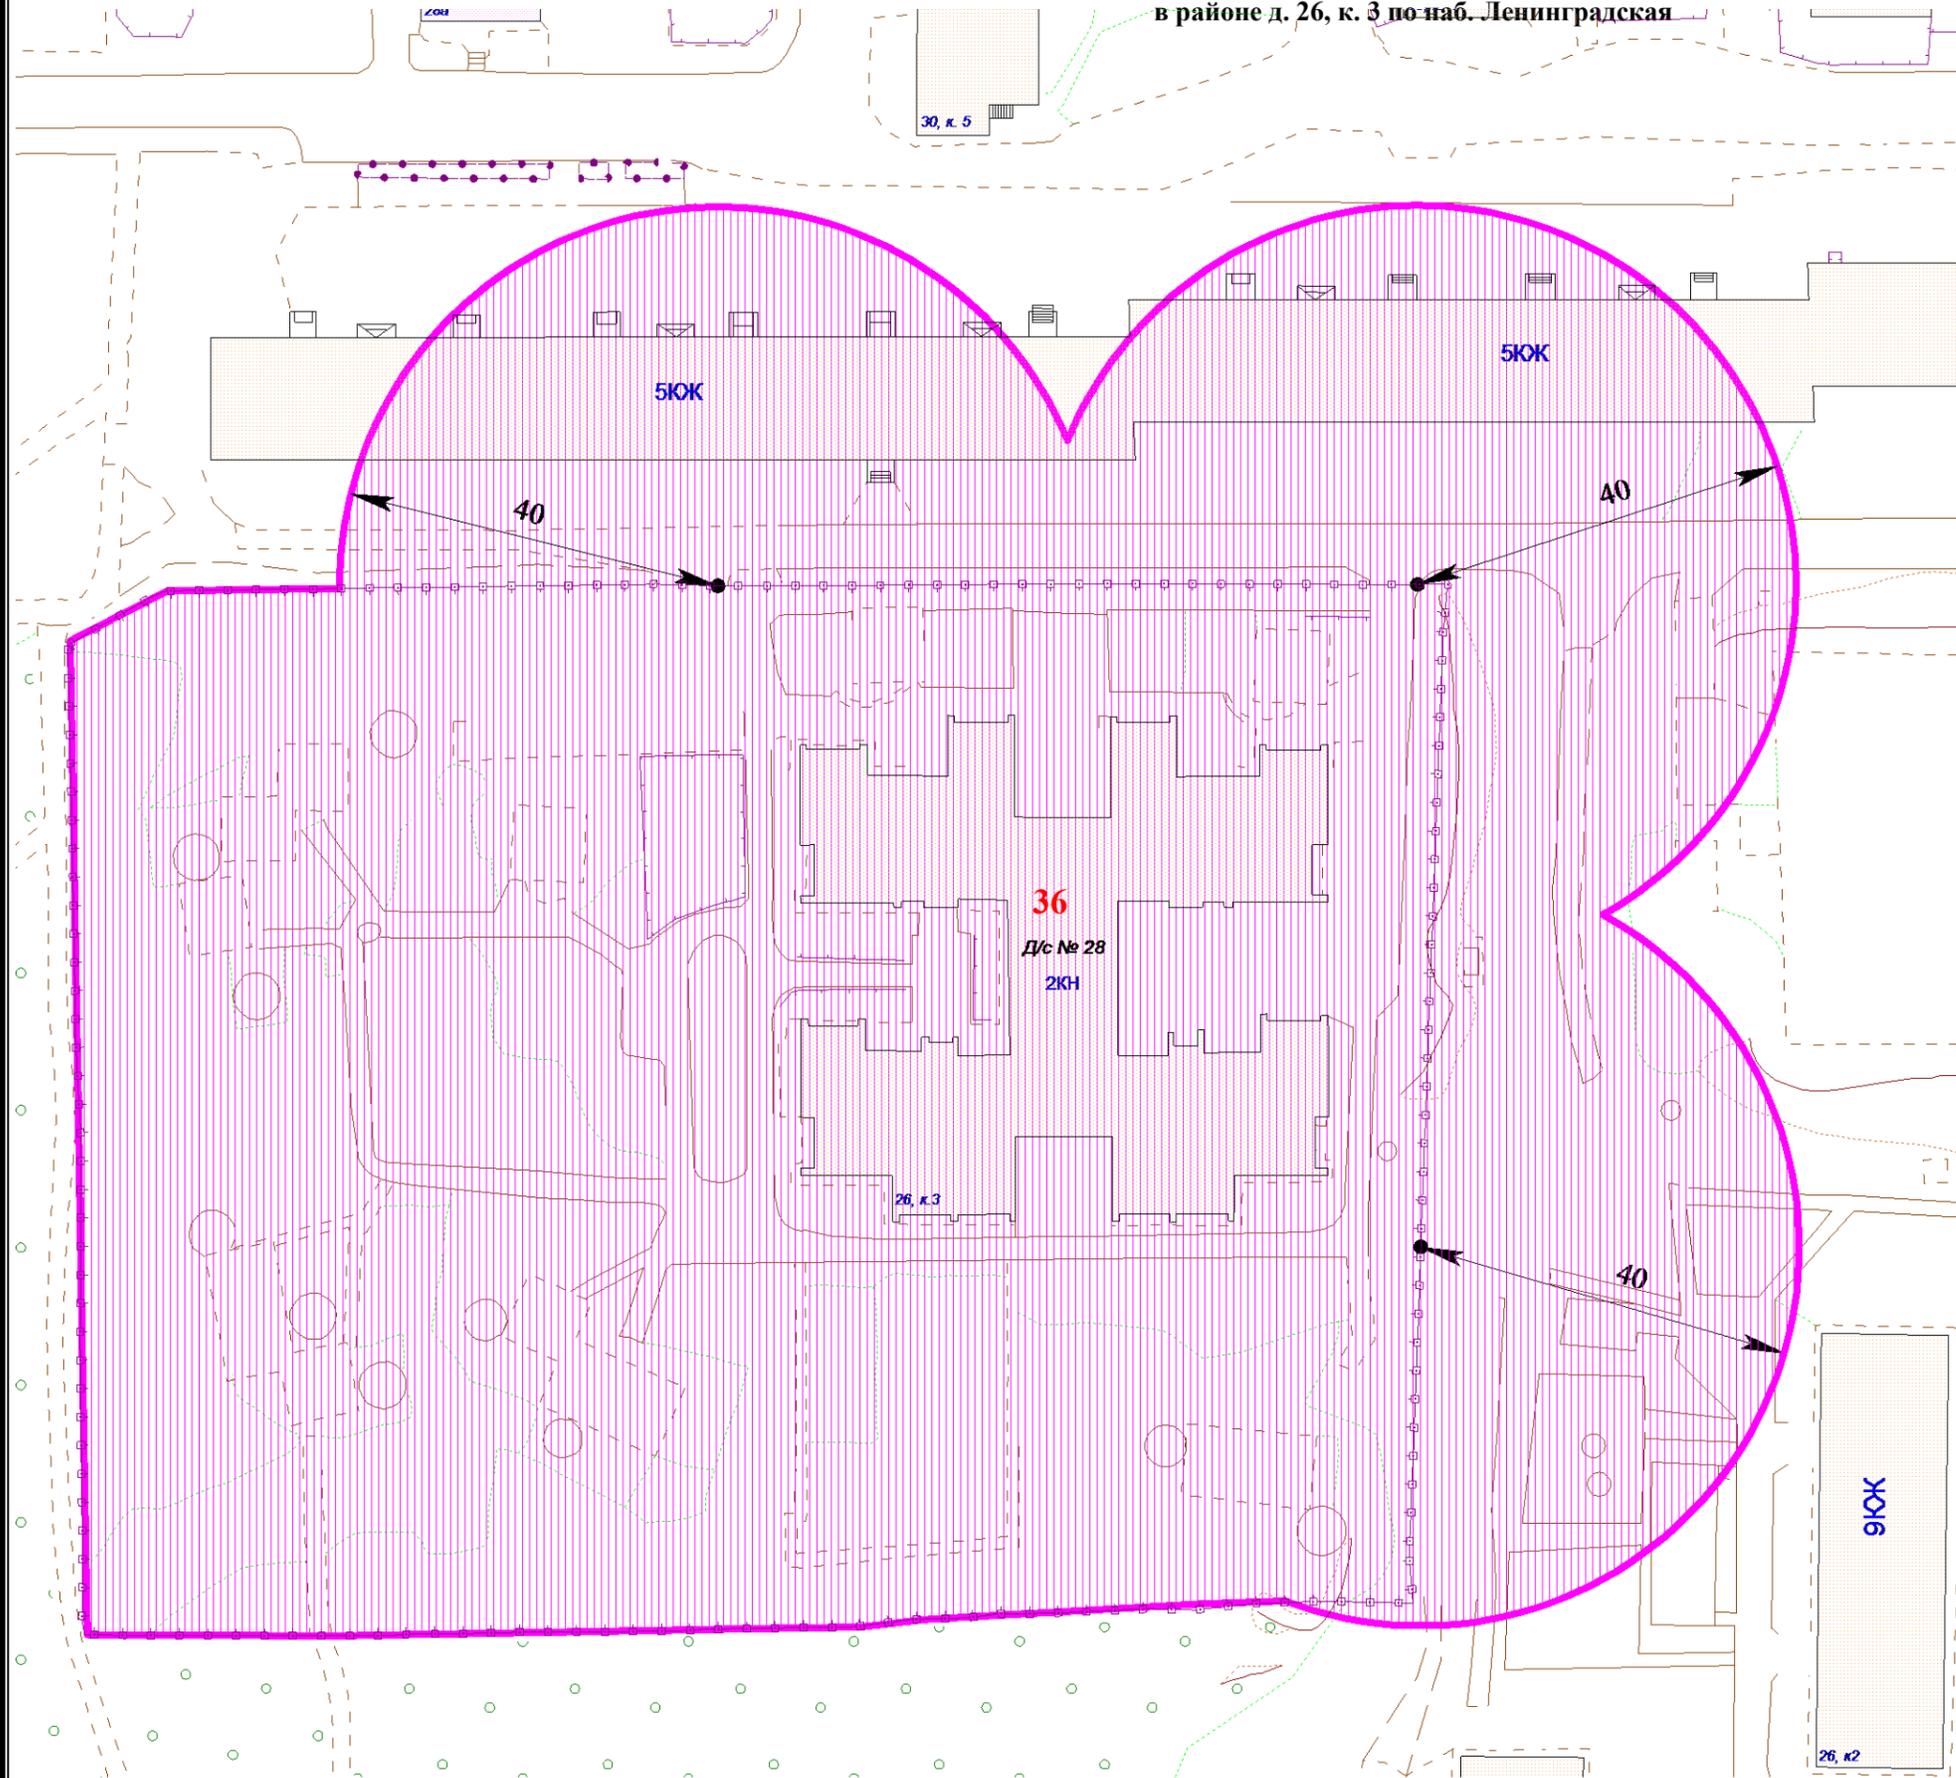

№ по плану	Наименование организации, Ф.И.О. индивидуального предпринимателя	Адрес объекта
36	Муниципальное бюджетное дошкольное образовательное учреждение "Детский сад №28 комбинированного вида"	г. Мончегорск, наб. Ленинградская, д. 26, к. 3

Условные обозначения:

	- прилегающие территории, на которых не допускается розничная продажа алкогольной продукции
	- точка, обозначающая вход в объект или на обособленную территорию объекта


Перечень зданий, частично или полностью находящихся в границах территорий, на которых не допускается розничная продажа алкогольной продукции

№ п/п	Адрес здания
44.	г. Мончегорск, пр. Metallургов, д. 28, к. 1

Масштаб 1:750

**СХЕМА ГРАНИЦ ПРИЛЕГАЮЩИХ ТЕРРИТОРИЙ,
на которых не допускается розничная продажа алкогольной продукции,
в районе д. 17 по пр. Кирова**

Приложение № 21
к Перечню

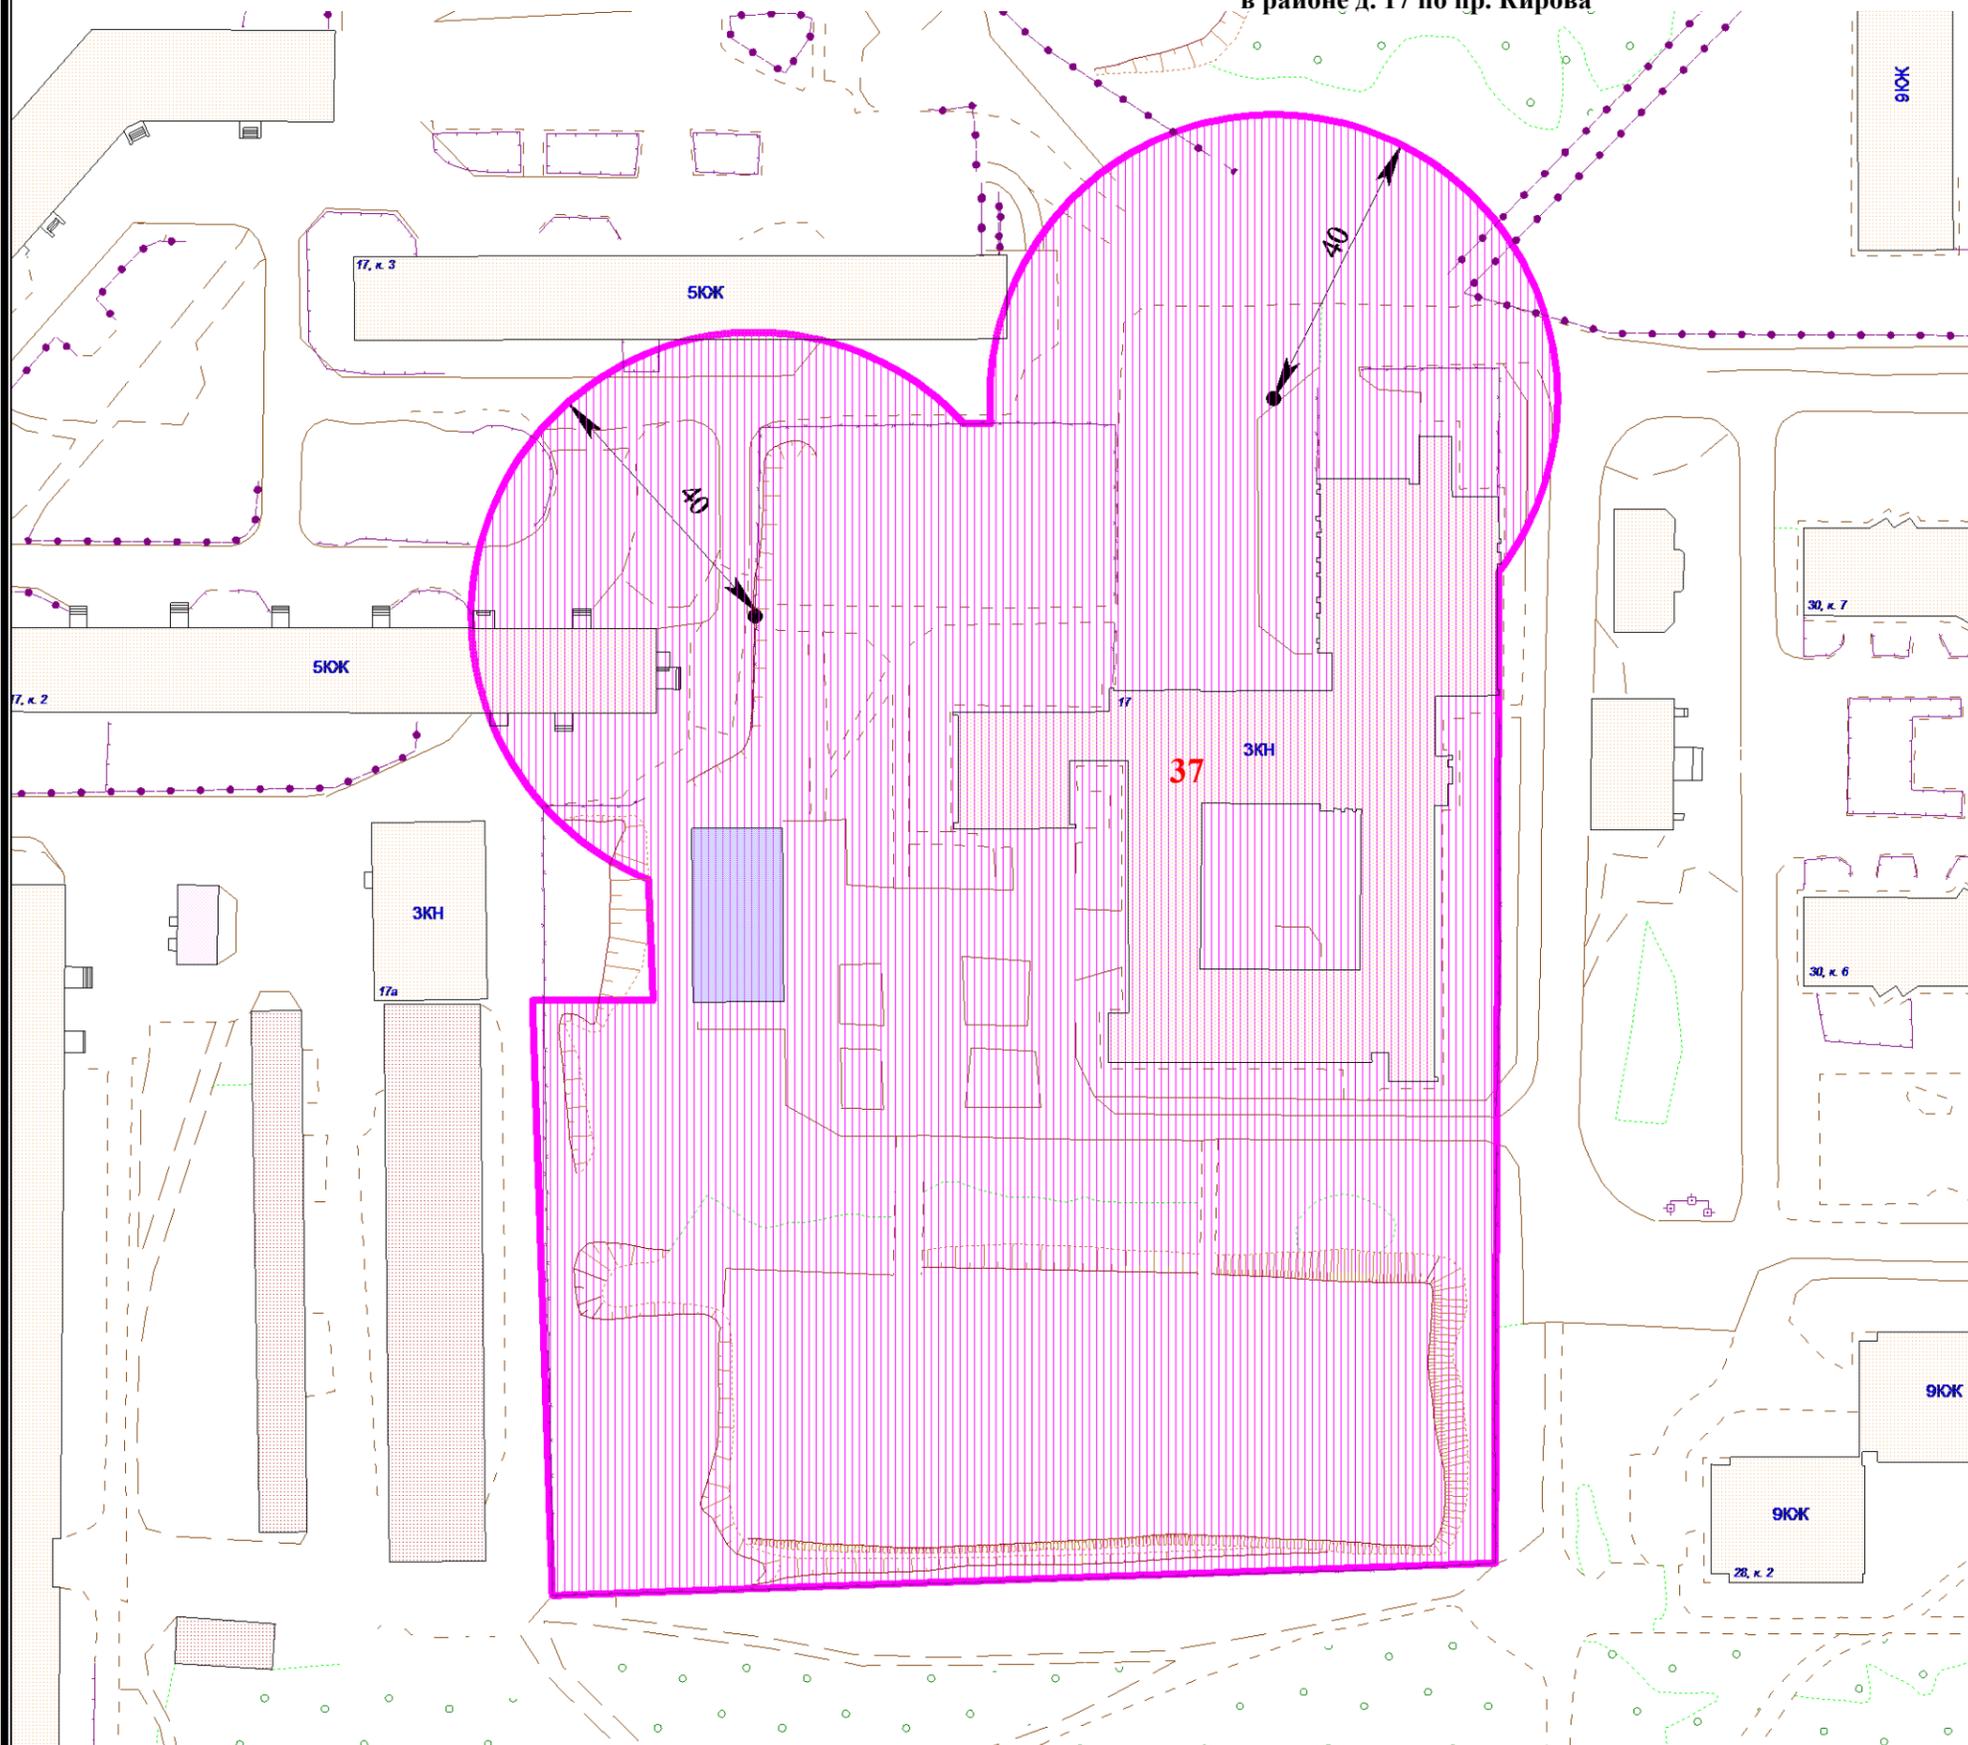

№ по плану	Наименование организации, Ф.И.О. индивидуального предпринимателя	Адрес объекта
37	Муниципальное бюджетное образовательное учреждение «Средняя общеобразовательная школа № 5 имени О.И.Семёнова-Тян-Шанского»	г. Мончегорск, пр. Кирова, д. 17

Условные обозначения:

	- прилегающие территории, на которых не допускается розничная продажа алкогольной продукции
	- точка, обозначающая вход в объект или на обособленную территорию объекта


Перечень зданий, частично или полностью находящихся в границах территорий, на которых не допускается розничная продажа алкогольной продукции

№ п/п	Адрес здания
45.	г. Мончегорск, пр. Кирова, д. 17, к.2
46.	г. Мончегорск, пр. Кирова, д. 17, к.3

Масштаб 1:1000

**СХЕМА ГРАНИЦ ПРИЛЕГАЮЩИХ ТЕРРИТОРИЙ,
на которых не допускается розничная продажа алкогольной продукции,
в районе д. 19, к. 2 по пр. Кирова**

Приложение № 22
к Перечню

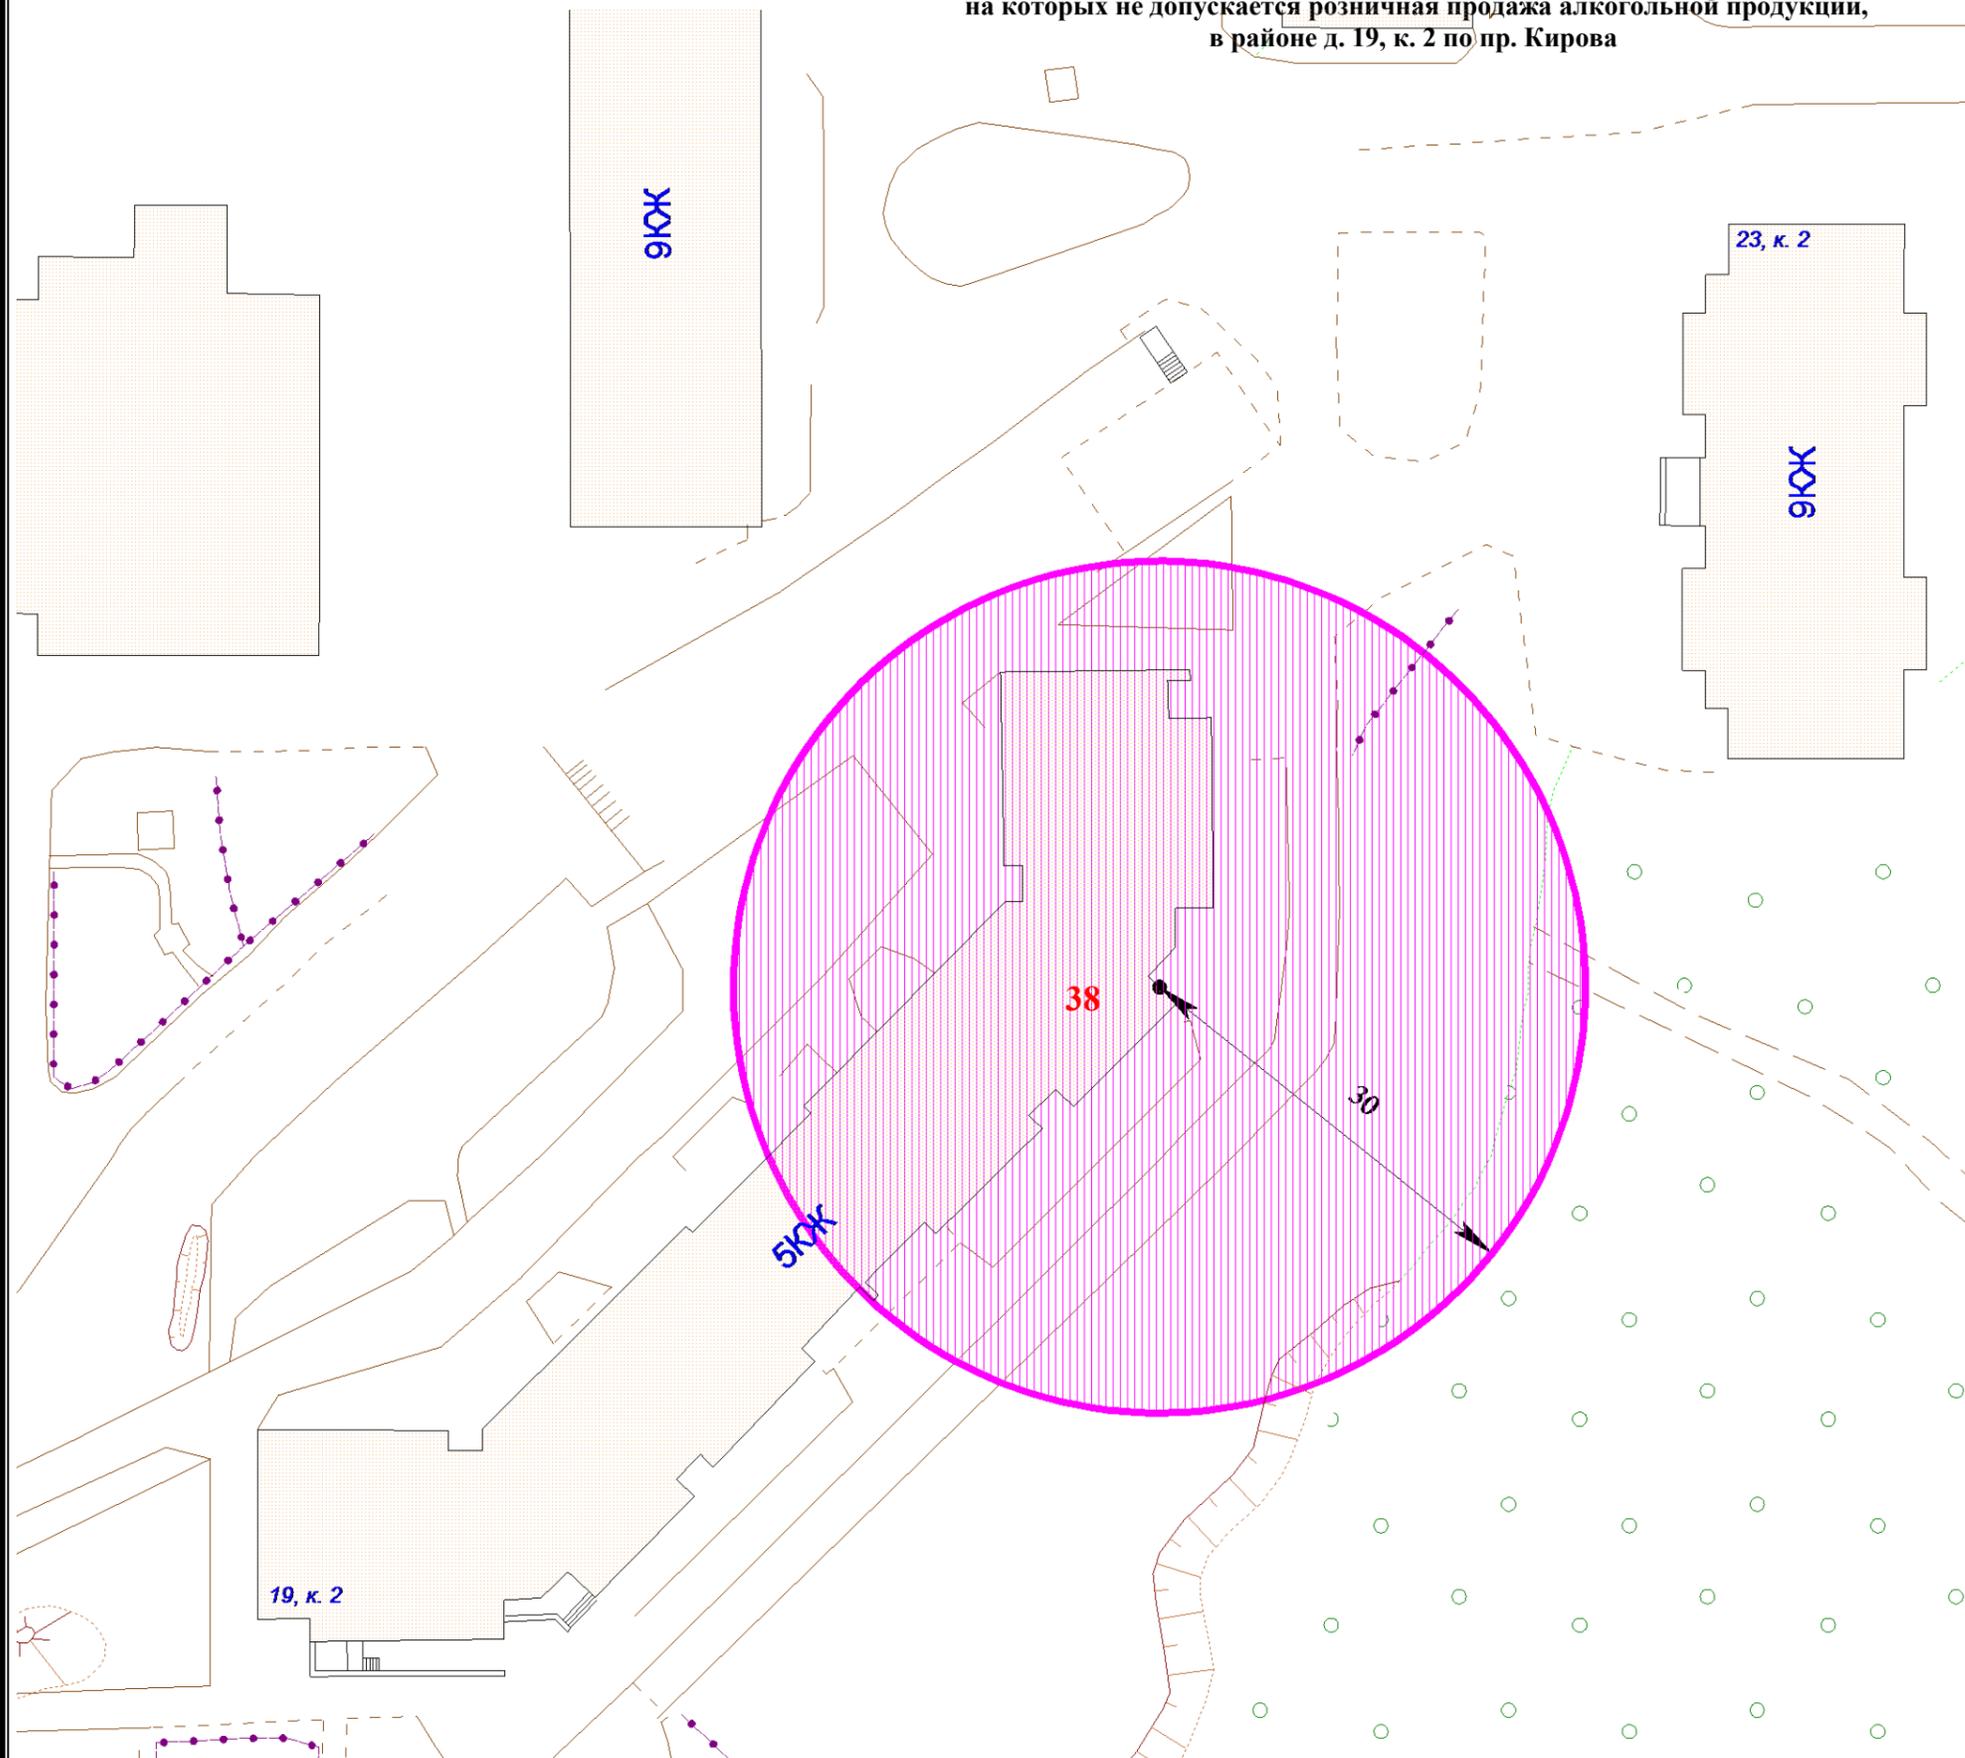

№ по плану	Наименование организации, Ф.И.О. индивидуального предпринимателя	Адрес объекта
38	ИП Ярмолович А.В. (семейный клуб «Киндерград»)	г. Мончегорск, пр. Кирова, д. 19, к. 2

Условные обозначения:

	- прилегающие территории, на которых не допускается розничная продажа алкогольной продукции
	- точка, обозначающая вход в объект или на обособленную территорию объекта


Перечень зданий, частично или полностью находящихся в границах территорий, на которых не допускается розничная продажа алкогольной продукции

№ п/п	Адрес здания
47.	г. Мончегорск, пр. Кирова, д. 19, к.2

Масштаб 1:500

**СХЕМА ГРАНИЦ ПРИЛЕГАЮЩИХ ТЕРРИТОРИЙ,
на которых не допускается розничная продажа алкогольной продукции,
в районе домов 34, к. 3 и 34, к. 4 по наб. Ленинградская**

Приложение № 23
к Перечню

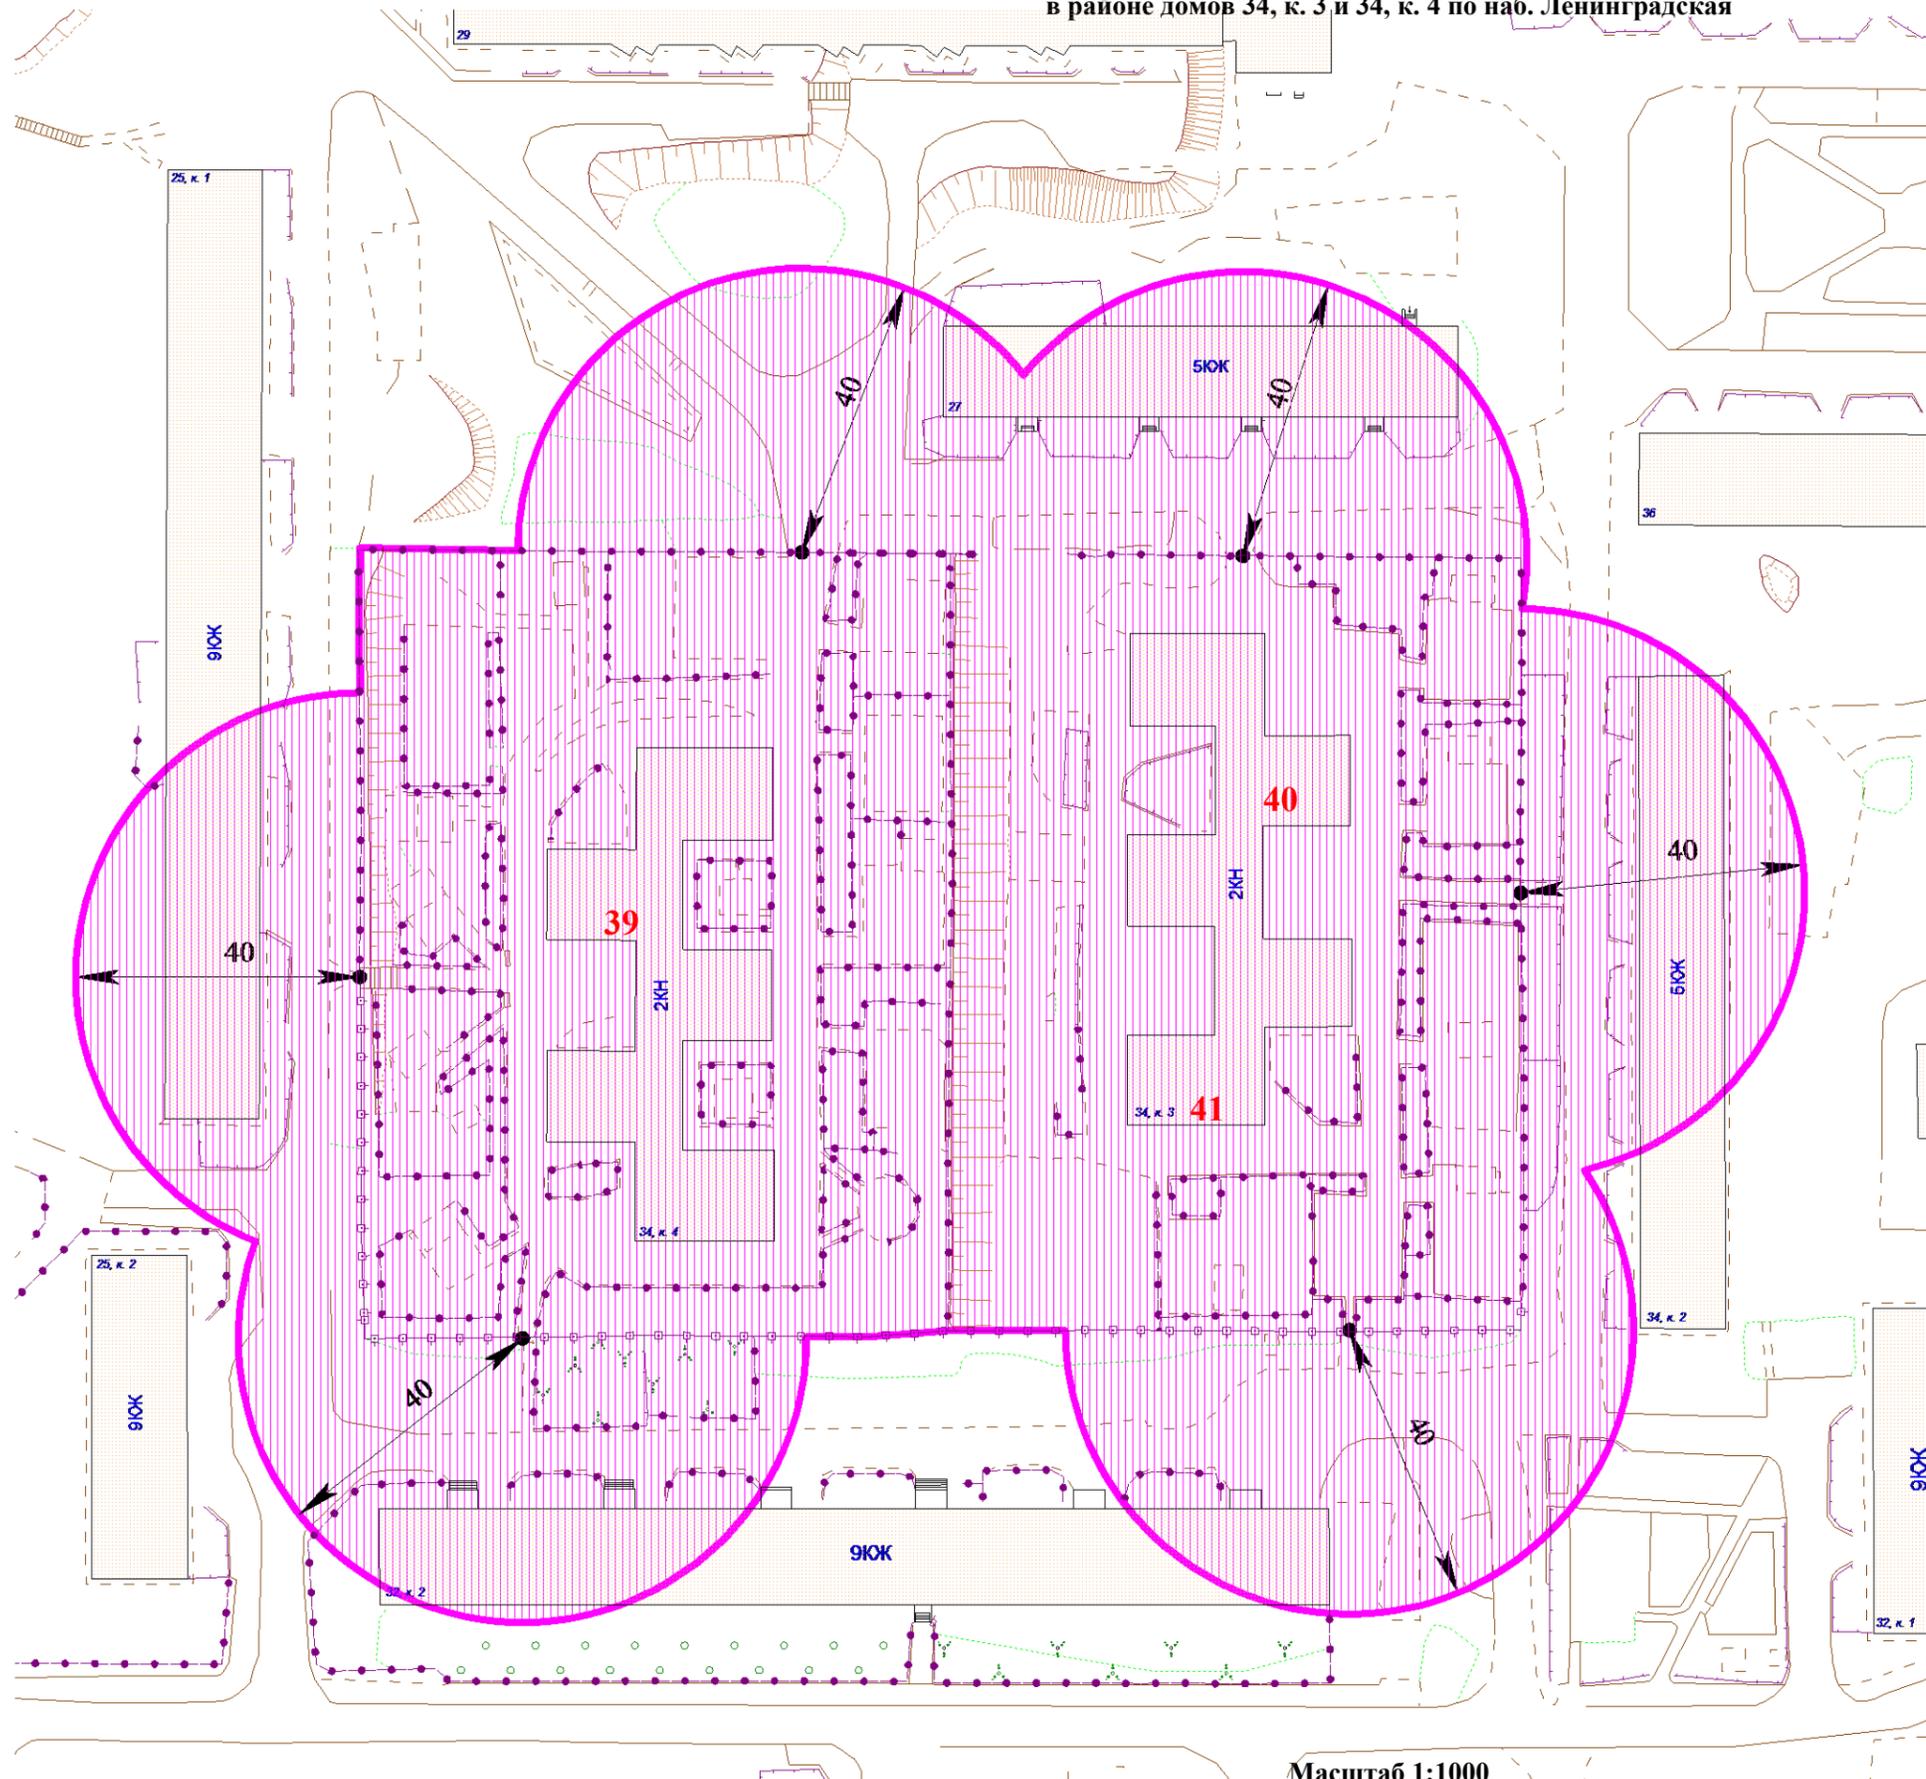

Масштаб 1:1000

№ по плану	Наименование организации, Ф.И.О. индивидуального предпринимателя	Адрес объекта
39	Муниципальное автономное дошкольное образовательное учреждение "Детский сад №18 общеразвивающего вида"	г. Мончегорск, наб. Ленинградская, д. 34, к. 4
40	Государственное областное автономное учреждение здравоохранения "Мончегорская центральная районная больница" (врачи общей практики)	г. Мончегорск, наб. Ленинградская, д. 34, к. 3
41	Муниципальное бюджетное образовательное учреждение дополнительного образования детей Центр развития творчества детей и юношества "Полярис"	г. Мончегорск, наб. Ленинградская, д. 34, к. 3

Условные обозначения:


	- прилегающие территории, на которых не допускается розничная продажа алкогольной продукции
	- точка, обозначающая вход в объект или на обособленную территорию объекта

Перечень зданий, частично или полностью находящихся в границах территорий, на которых не допускается розничная продажа алкогольной продукции

№ п/п	Адрес здания
48.	г. Мончегорск, пр. Кирова, д. 25, к. 1
49.	г. Мончегорск, пр. Кирова, д. 27
50.	г. Мончегорск, наб. Ленинградская, д. 32, к. 2
51.	г. Мончегорск, наб. Ленинградская, д. 34, к. 2

**СХЕМА ГРАНИЦ ПРИЛЕГАЮЩИХ ТЕРРИТОРИЙ,
на которых не допускается розничная продажа алкогольной продукции,
в районе ул. Ферсмана и наб. Ленинградская**

Приложение № 24
к Перечню

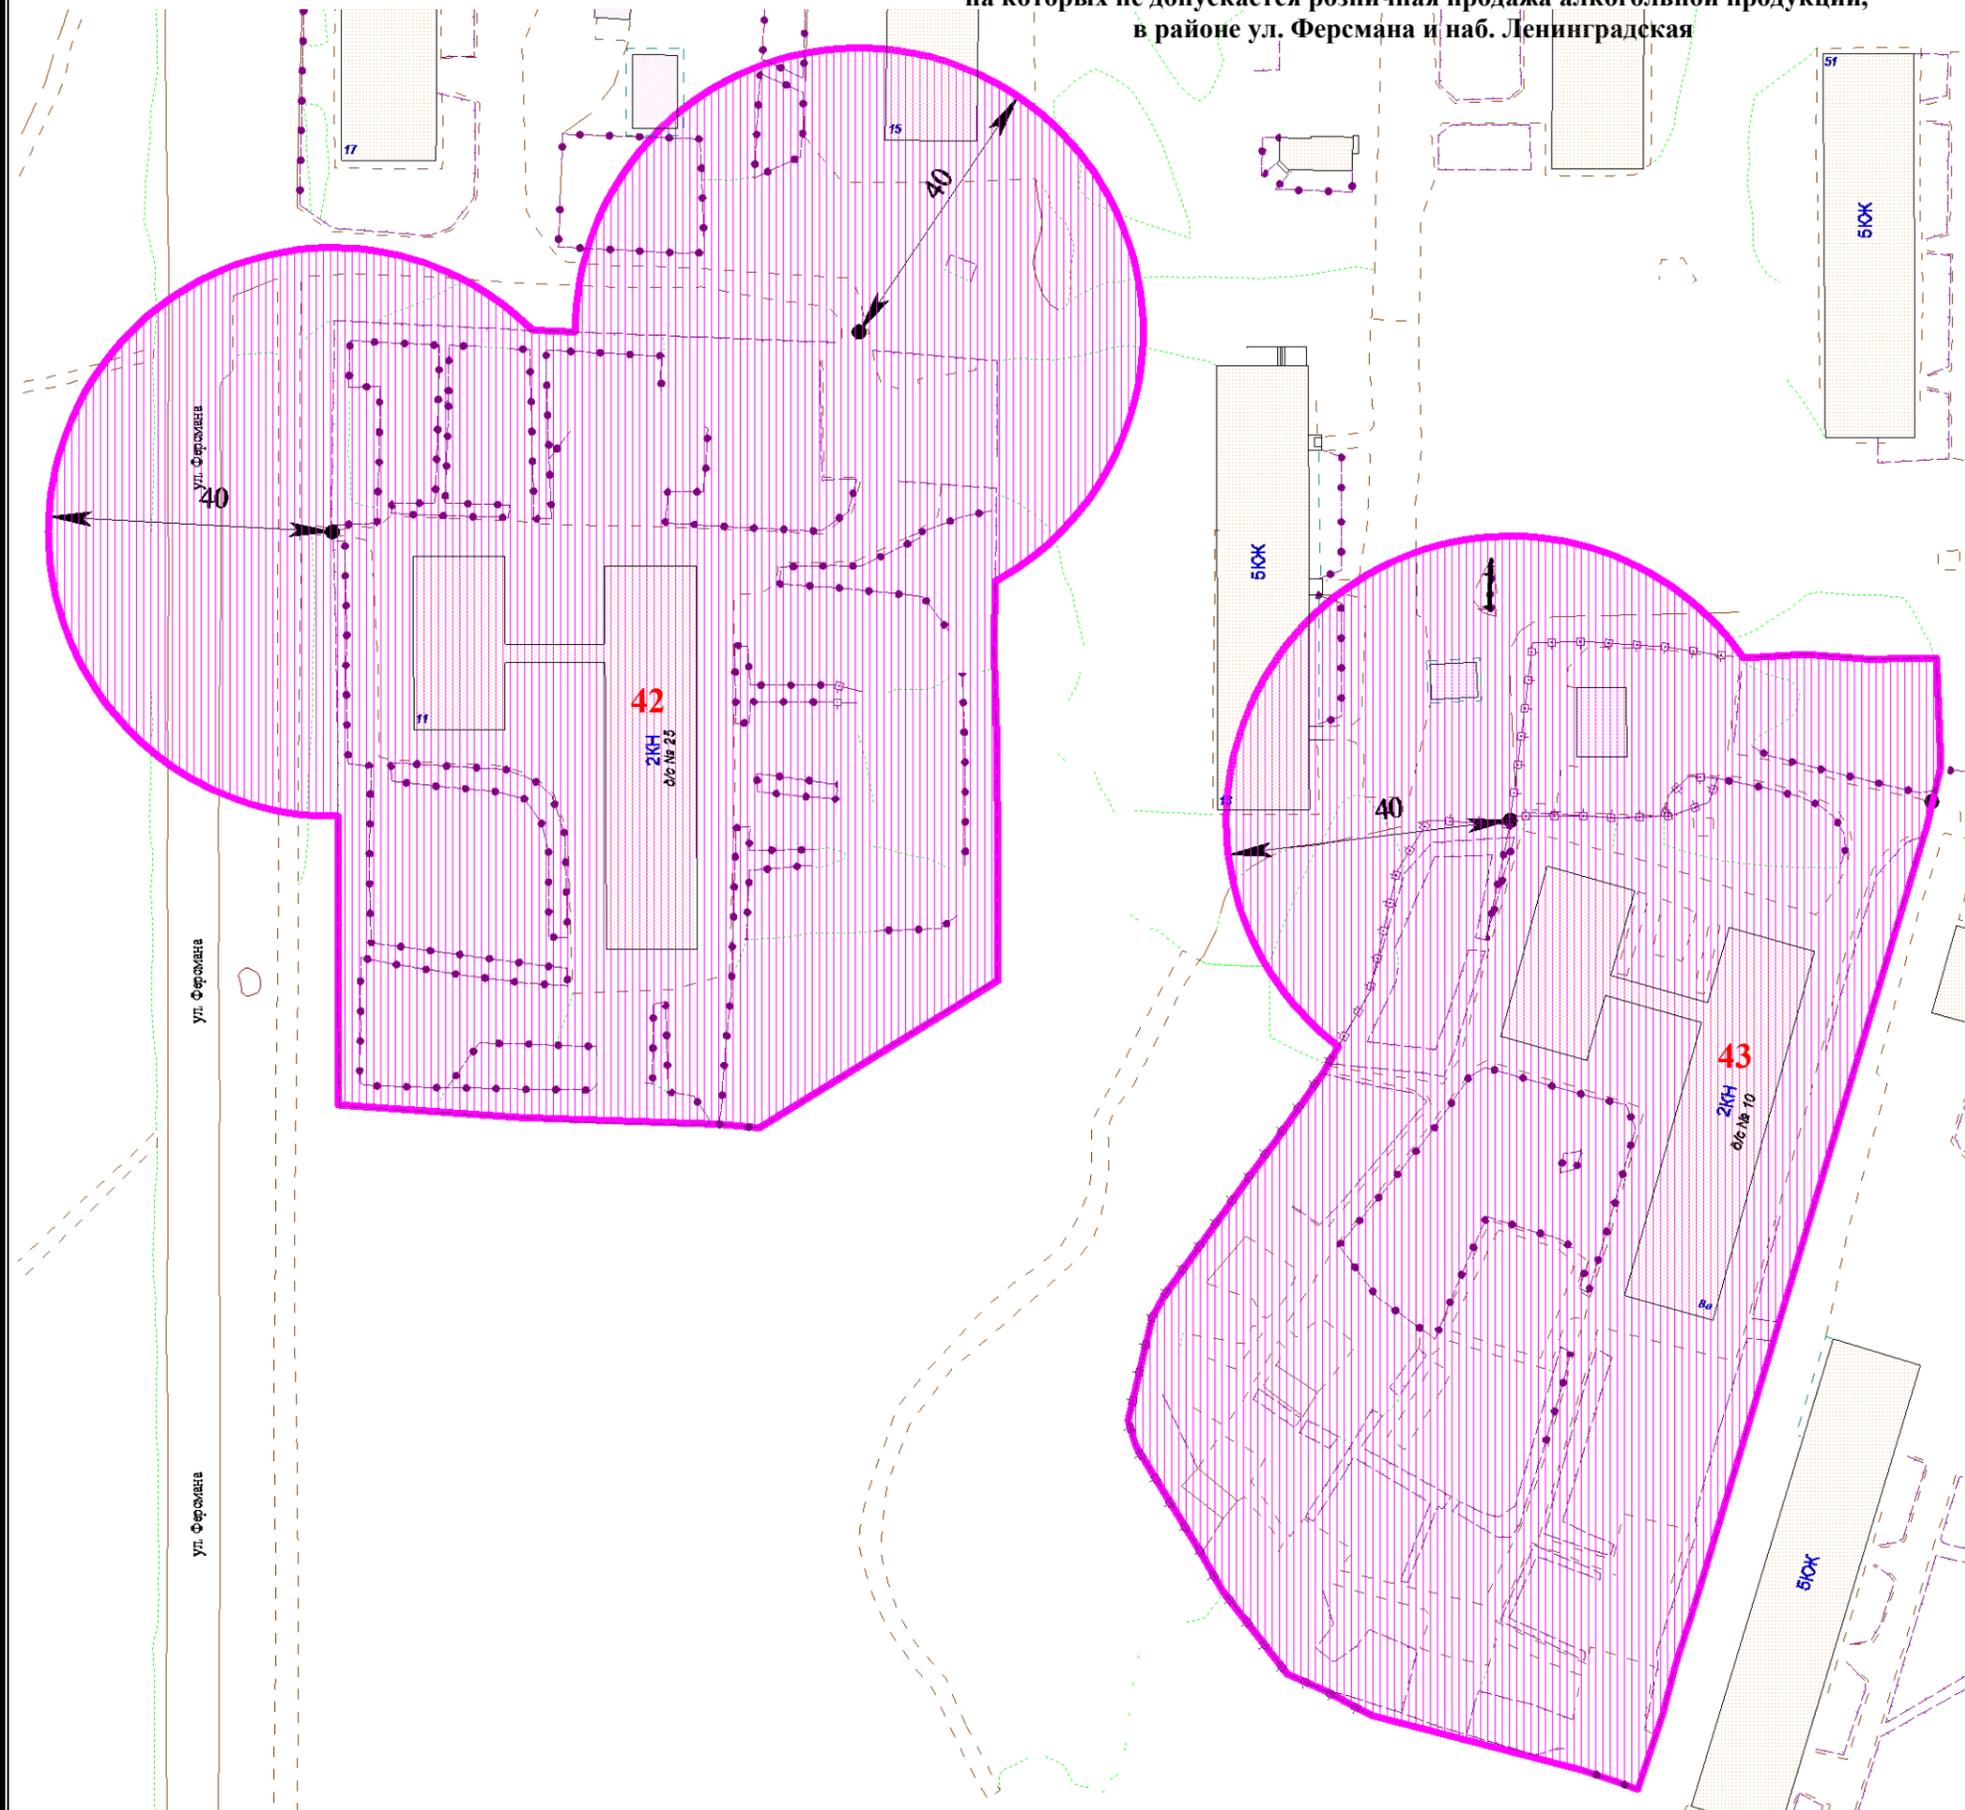

№ по плану	Наименование организации, Ф.И.О. индивидуального предпринимателя	Адрес объекта
42	Муниципальное бюджетное дошкольное образовательное учреждение "Детский сад №25 компенсирующего вида"	г. Мончегорск, ул. Ферсмана, д. 11
43	Муниципальное бюджетное дошкольное образовательное учреждение "Детский сад №10 присмотра и оздоровления"	г. Мончегорск, наб. Ленинградская, д. 8а

Условные обозначения:

	- прилегающие территории, на которых не допускается розничная продажа алкогольной продукции
	- точка, обозначающая вход в объект или на обособленную территорию объекта


Перечень зданий, частично или полностью находящихся в границах территорий, на которых не допускается розничная продажа алкогольной продукции

№ п/п	Адрес здания
52.	г. Мончегорск, ул. Ферсмана, д. 15
53.	г. Мончегорск, ул. Ферсмана, д. 13

Масштаб 1:1000


**СХЕМА ГРАНИЦ ПРИЛЕГАЮЩИХ ТЕРРИТОРИЙ,
на которых не допускается розничная продажа алкогольной продукции,
в районе д. 7 по ул. Ферсмана**

Приложение № 25
к Перечню

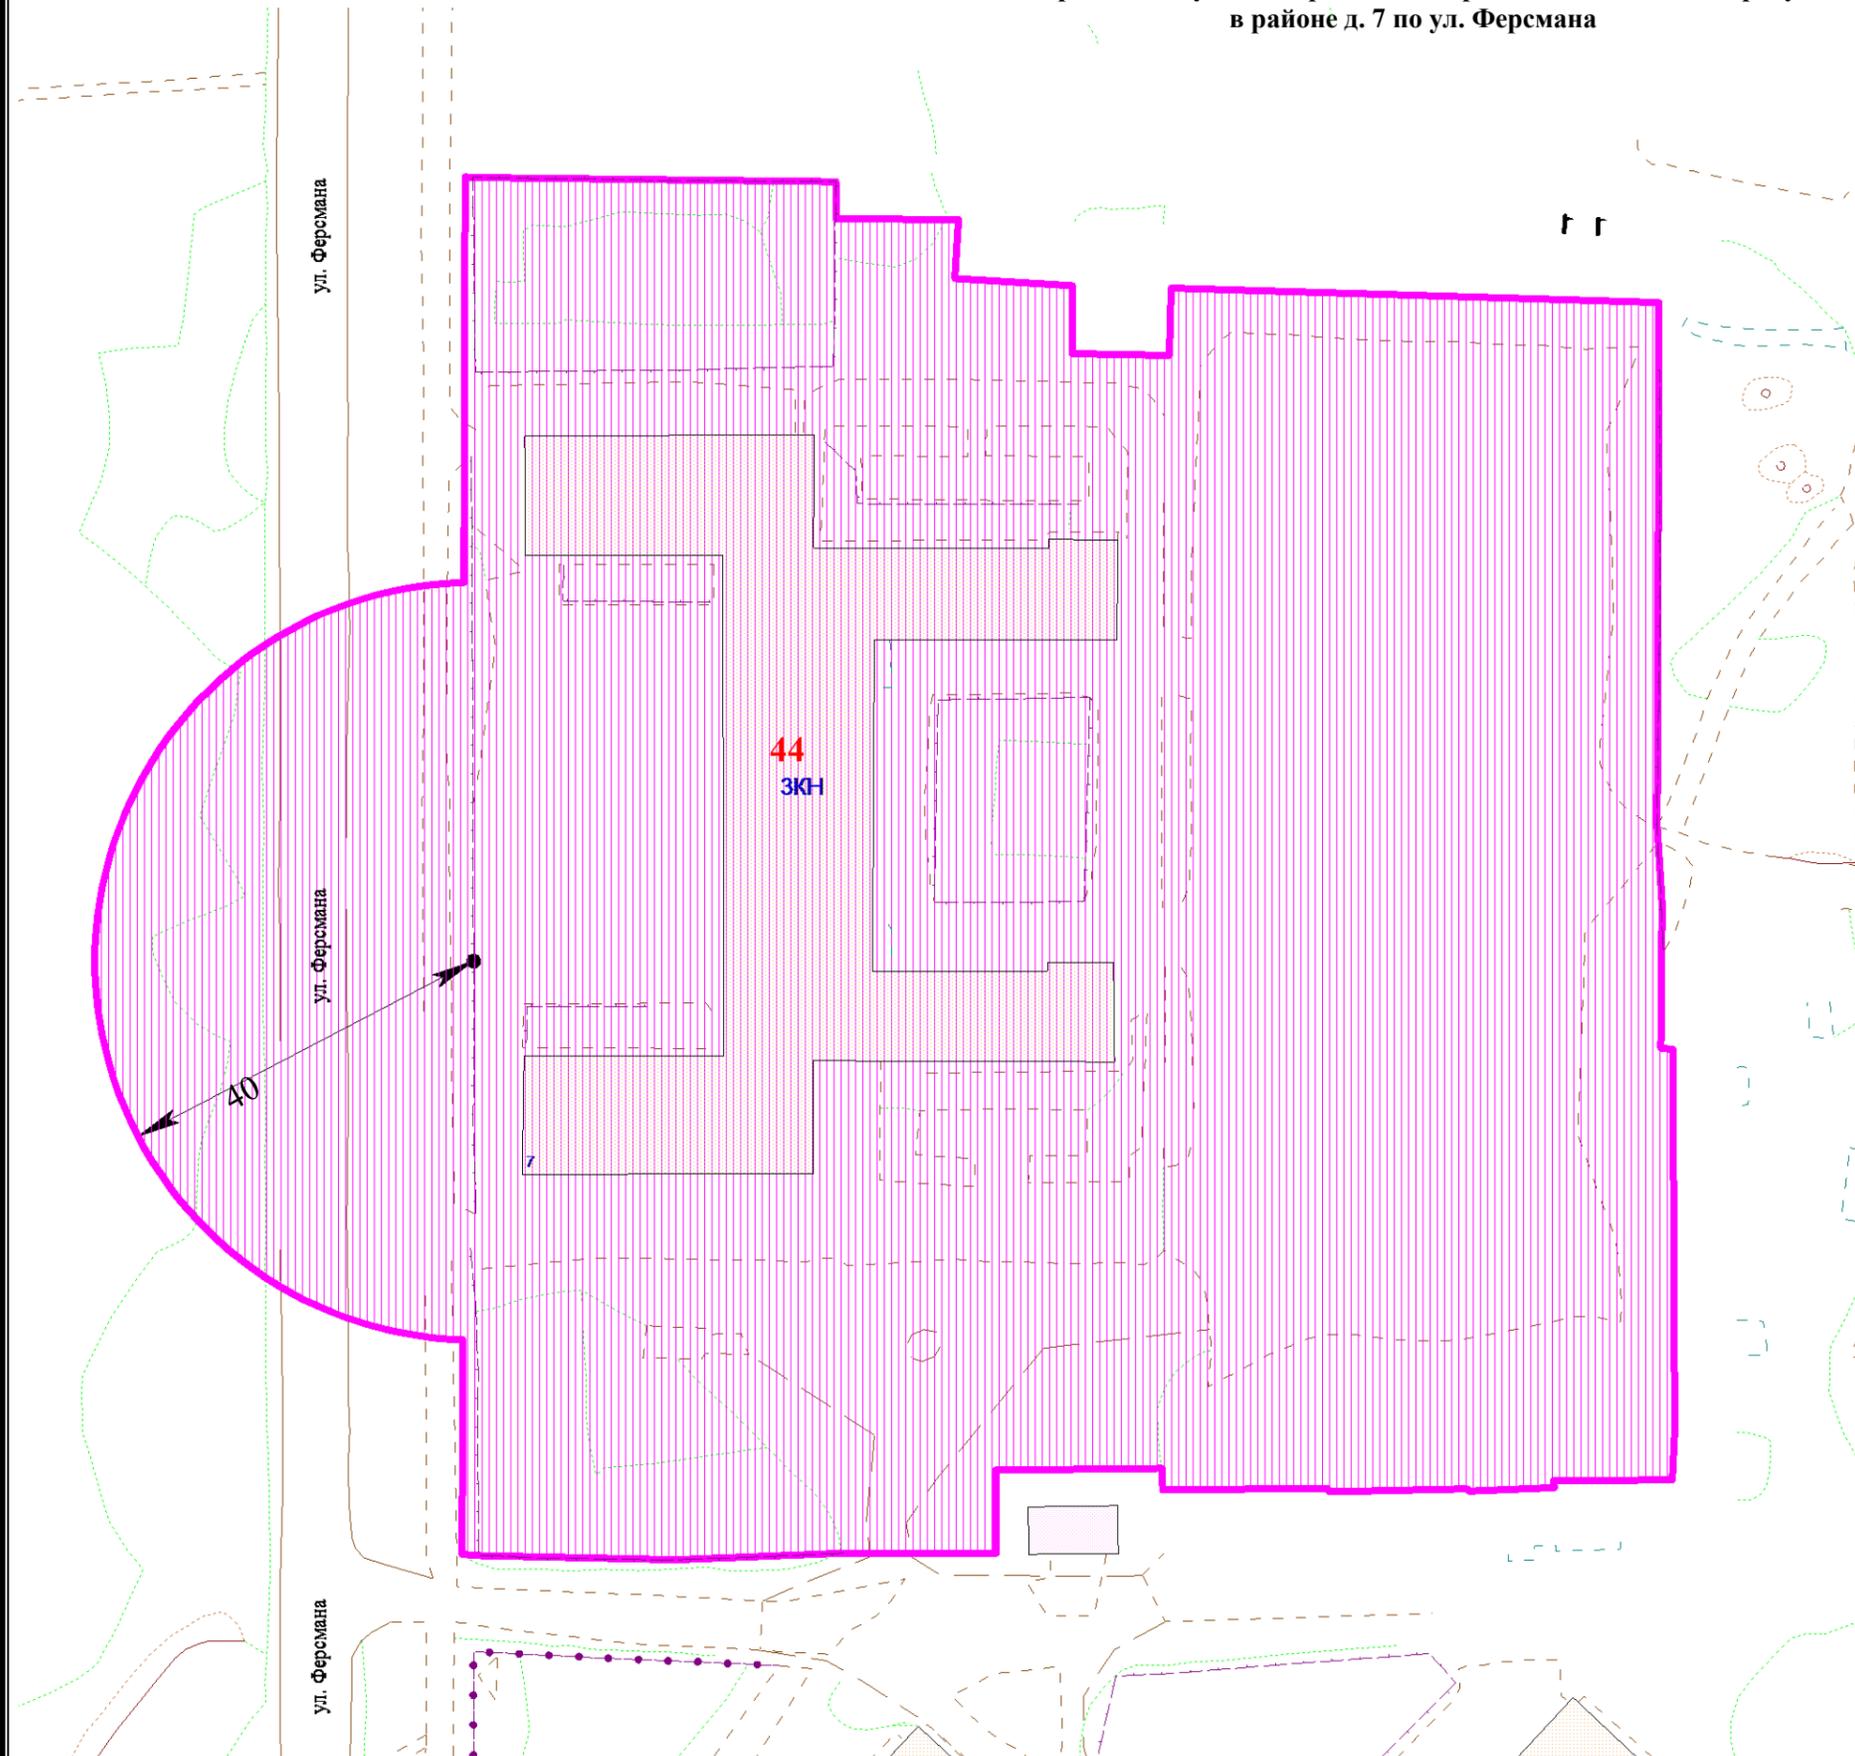

№ по плану	Наименование организации, Ф.И.О. индивидуального предпринимателя	Адрес объекта
44	Муниципальное бюджетное образовательное учреждение дополнительного образования детей «Центр развития творчества детей и юношества «Полярис»	г. Мончегорск, ул. Ферсмана, д. 7

Условные обозначения:

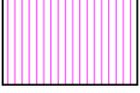	- прилегающие территории, на которых не допускается розничная продажа алкогольной продукции
	- точка, обозначающая вход в объект или на обособленную территорию объекта


Перечень зданий, частично или полностью находящихся в границах территорий, на которых не допускается розничная продажа алкогольной продукции

№ п/п	Адрес здания
-------	--------------

Масштаб 1:750

**СХЕМА ГРАНИЦ ПРИЛЕГАЮЩИХ ТЕРРИТОРИЙ,
на которых не допускается розничная продажа алкогольной продукции,
в районе д. № 30 по ул. Бредова**

Приложение № 26
к Перечню

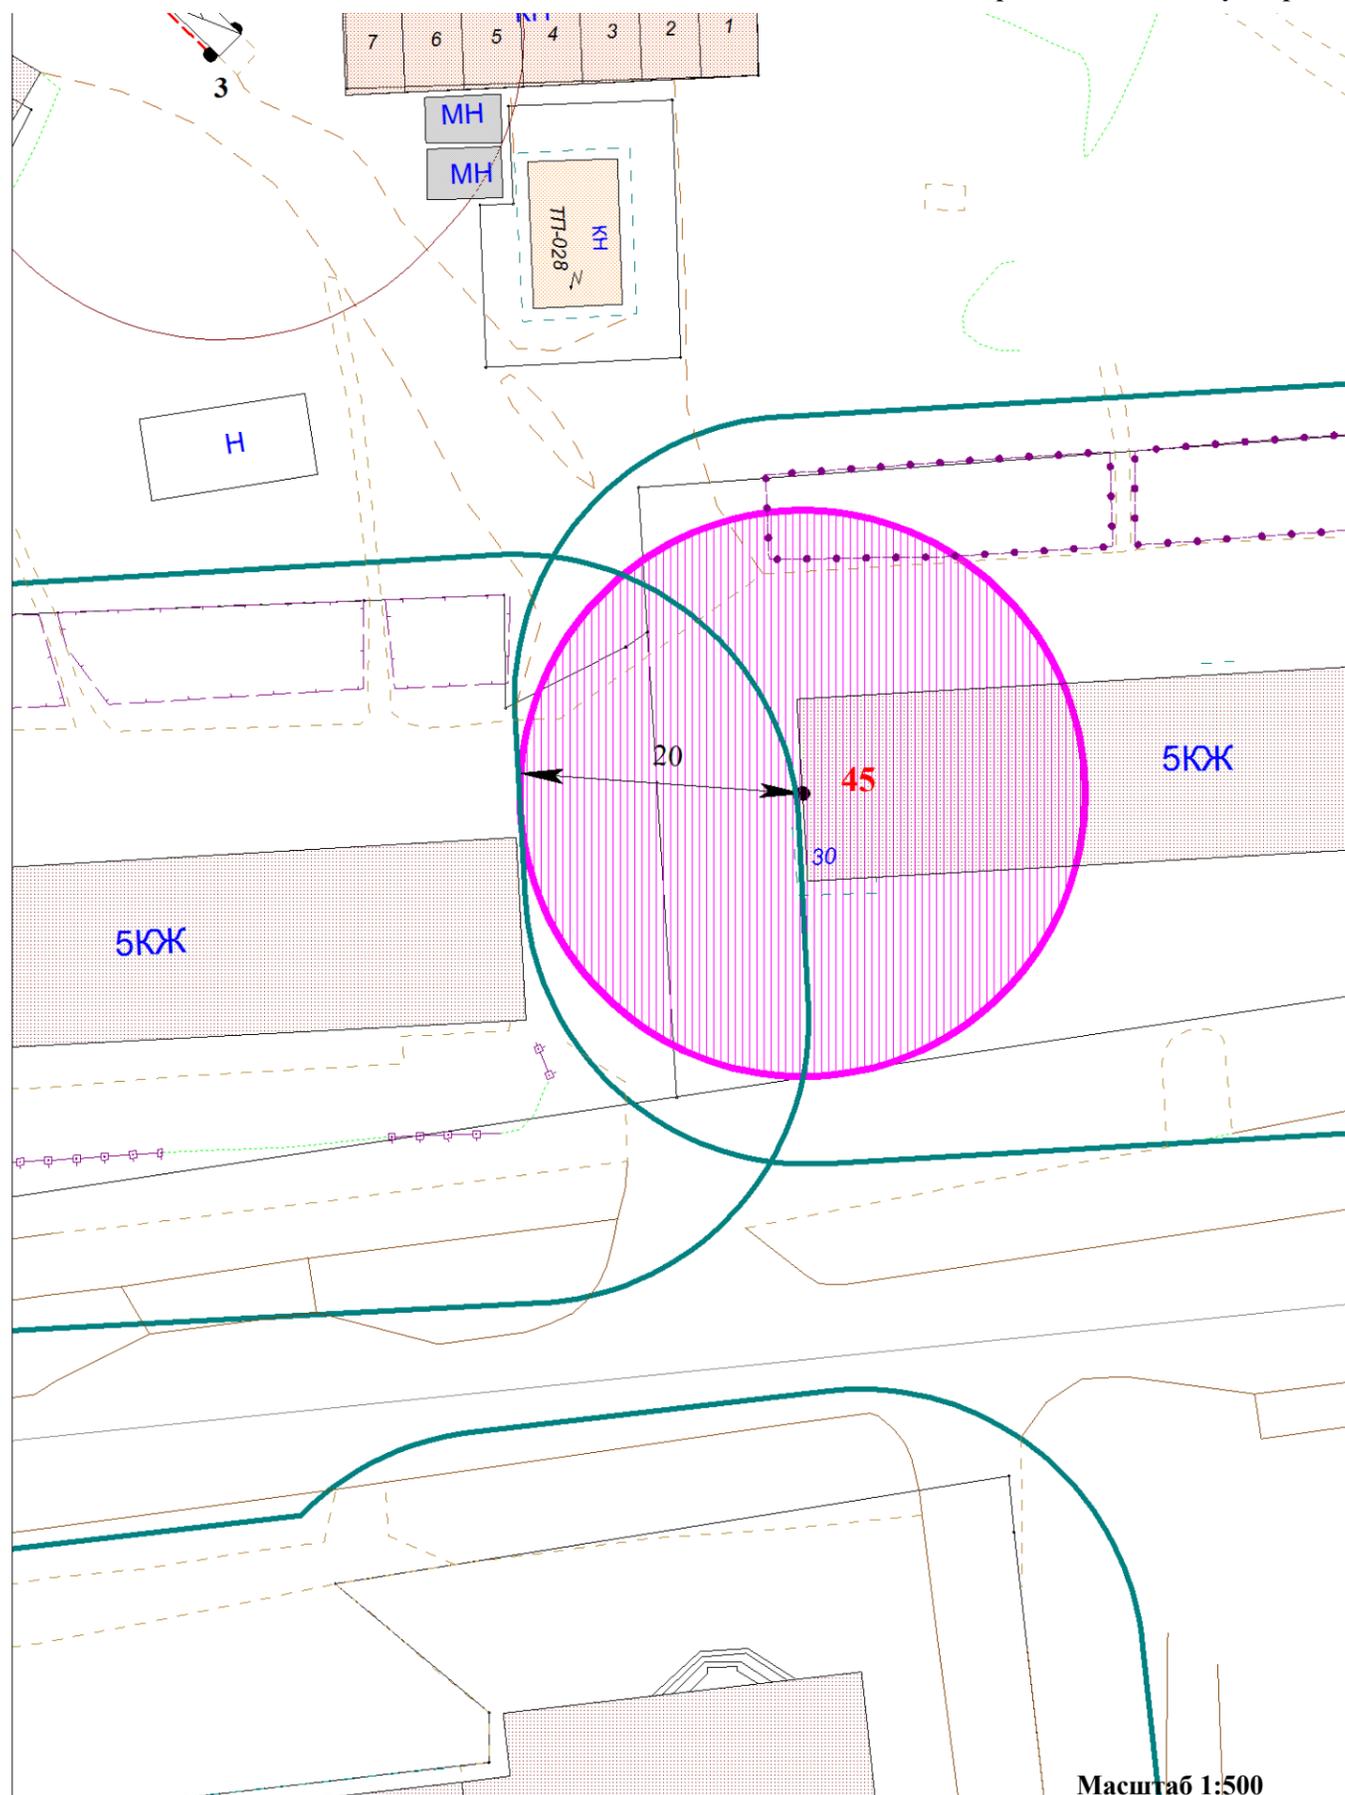

№ по плану	Наименование организации, Ф.И.О. индивидуального предпринимателя	Адрес объекта
45	ИП Комарницкий О.В. (стоматологический кабинет)	г. Мончегорск, ул. Бредова, д. 30

Условные обозначения:

	- прилегающие территории, на которых не допускается розничная продажа алкогольной продукции
	- точка, обозначающая вход в объект или на обособленную территорию объекта


Перечень зданий, частично или полностью находящихся в границах территорий, на которых не допускается розничная продажа алкогольной продукции

№ п/п	Адрес здания
54.	г. Мончегорск, ул. Бредова, д. 30

Масштаб 1:500

**СХЕМА ГРАНИЦ ПРИЛЕГАЮЩИХ ТЕРРИТОРИЙ,
на которых не допускается розничная продажа алкогольной продукции,
в районе д. 23а по ул. Бредова**

Приложение № 27
к Перечню

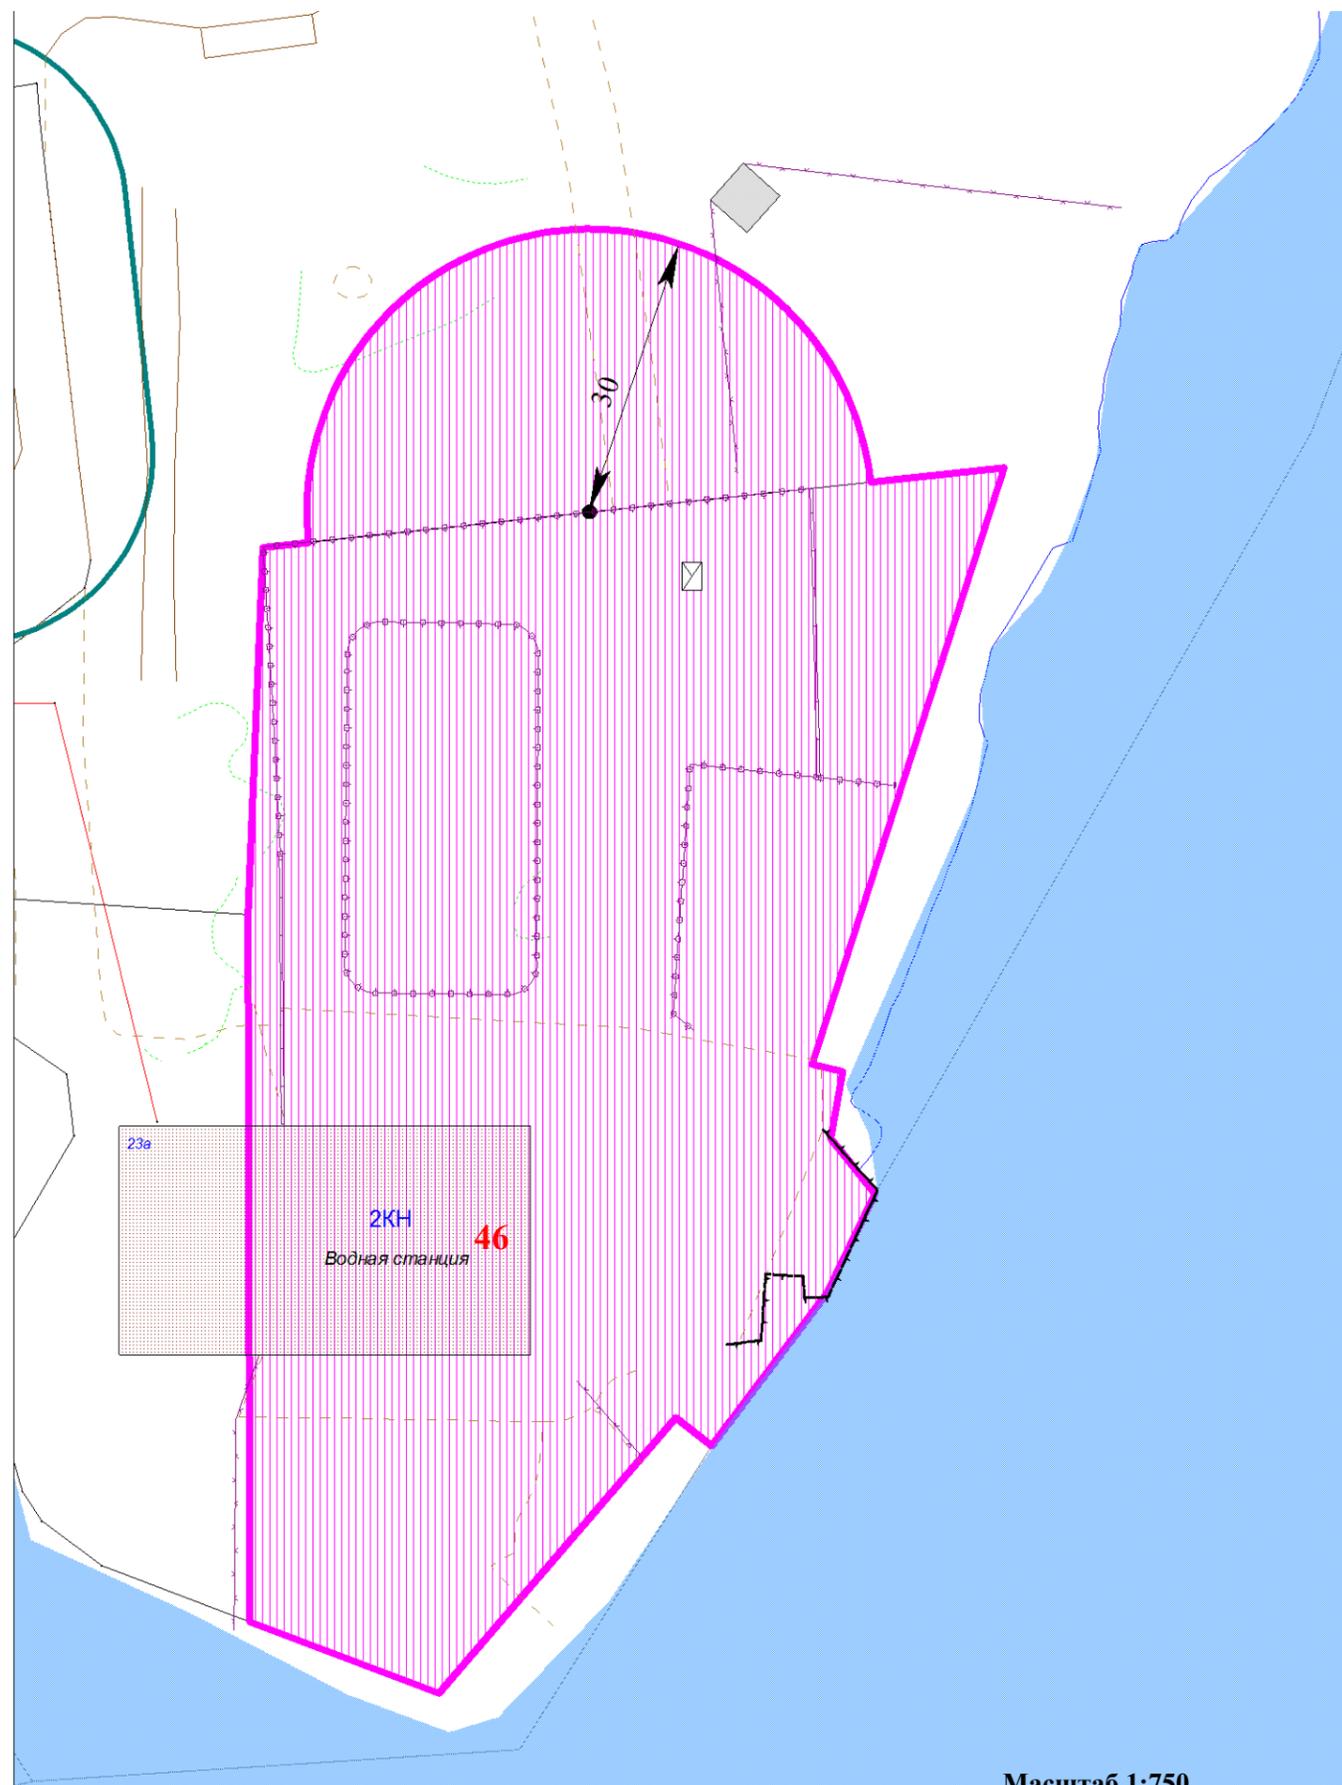

Масштаб 1:750

№ по плану	Наименование организации, Ф.И.О. индивидуального предпринимателя	Адрес объекта
46	Муниципальное автономное учреждение "Спортивная школа олимпийского резерва № 1" (водная станция)	г. Мончегорск, ул. Бредова, д. 23а

Условные обозначения:


	- прилегающие территории, на которых не допускается розничная продажа алкогольной продукции
	- точка, обозначающая вход в объект или на обособленную территорию объекта

Перечень зданий, частично или полностью находящихся в границах территорий, на которых не допускается розничная продажа алкогольной продукции

№ п/п	Адрес здания
-------	--------------

**СХЕМА ГРАНИЦ ПРИЛЕГАЮЩИХ ТЕРРИТОРИЙ,
на которых не допускается розничная продажа алкогольной продукции,
в районе д. 18 по ул. Бредова**

Приложение № 28
к Перечню

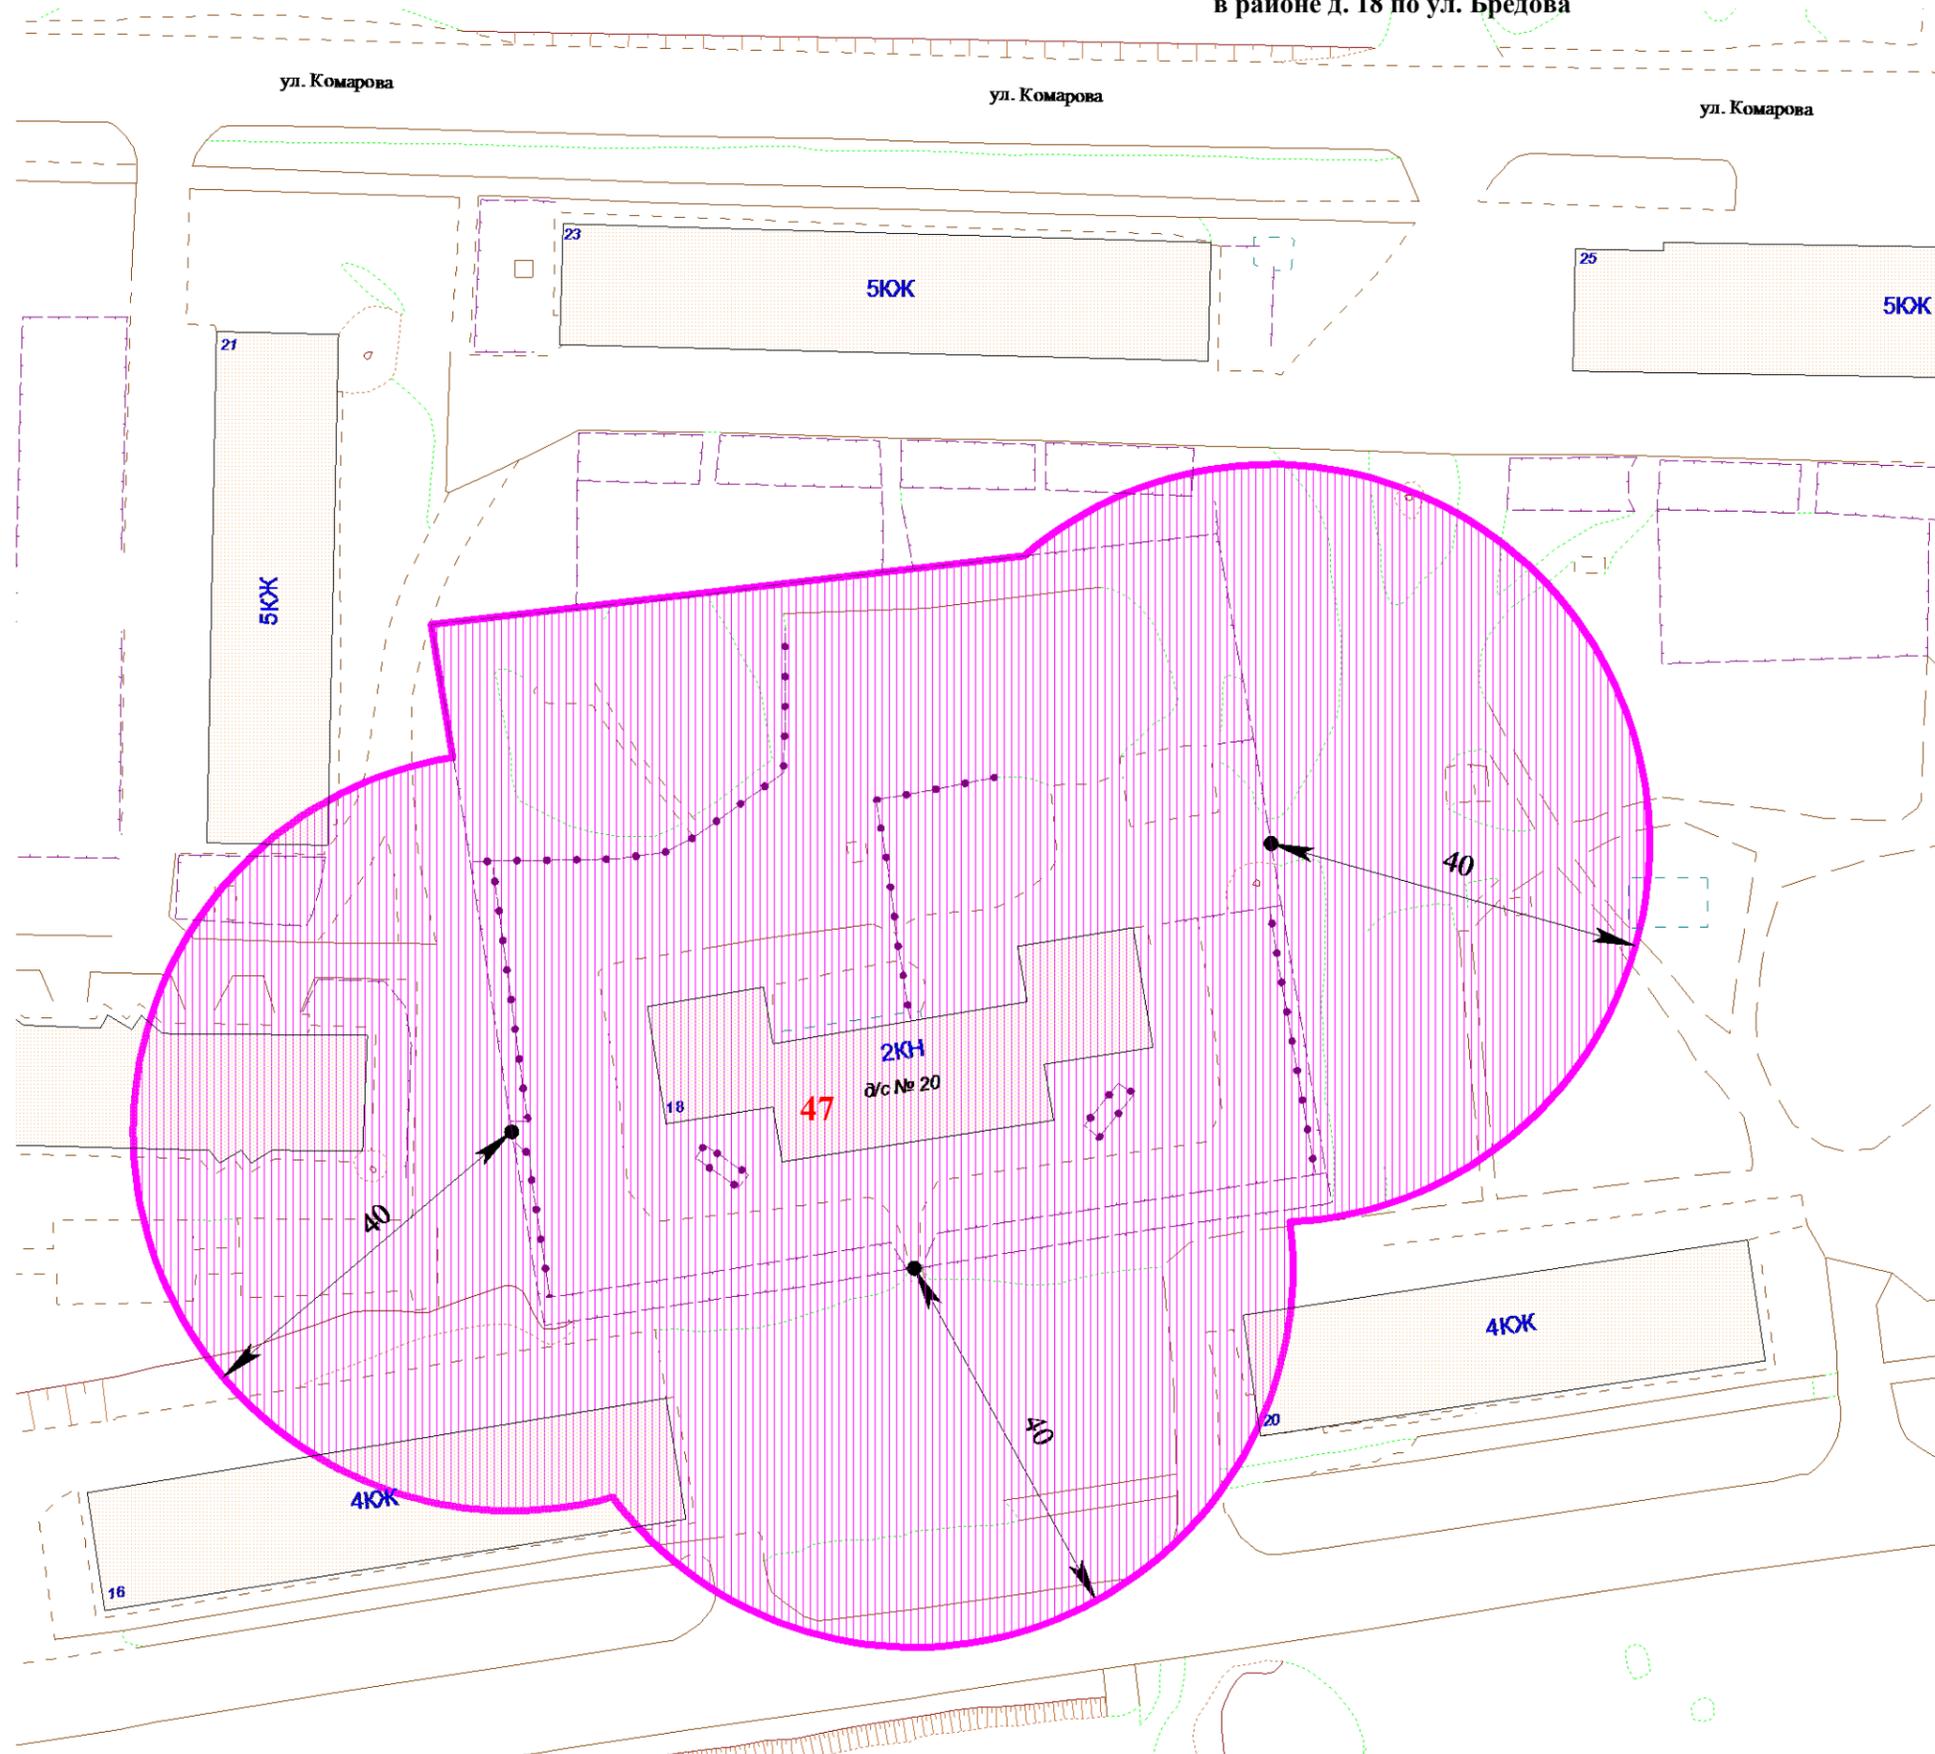

№ по плану	Наименование организации, Ф.И.О. индивидуального предпринимателя	Адрес объекта
47	Муниципальное бюджетное дошкольное образовательное учреждение "Детский сад №20 общеразвивающего вида"	г. Мончегорск, ул. Бредова, д. 18

Условные обозначения:

	- прилегающие территории, на которых не допускается розничная продажа алкогольной продукции
	- точка, обозначающая вход в объект или на обособленную территорию объекта

Перечень зданий, частично или полностью находящихся в границах территорий, на которых не допускается розничная продажа алкогольной продукции

№ п/п	Адрес здания
55.	г. Мончегорск, ул. Комарова, д. 21
56.	г. Мончегорск, ул. Бредова, д. 16
57.	г. Мончегорск, ул. Бредова, д. 16, к. 2
58.	г. Мончегорск, ул. Бредова, д. 20

Масштаб 1:750

**СХЕМА ГРАНИЦ ПРИЛЕГАЮЩИХ ТЕРРИТОРИЙ,
на которых не допускается розничная продажа алкогольной продукции,
по ул. Бредова, пр. Ленина**

Приложение № 30
к Перечню



№ по плану	Наименование организации, Ф.И.О. индивидуального предпринимателя	Адрес объекта
49	Муниципальное бюджетное общеобразовательное учреждение "Гимназия № 1"	г. Мончегорск, ул. Бредова, д. 1
50	Негосударственное образовательное учреждение дополнительного образования "Автошкола "За рулем"	г. Мончегорск, ул. Бредова, д. 6а
51	ООО «ЦСС АМЕДИ» (Стоматологический кабинет)	г. Мончегорск, пр. Ленина, д. 27/1а

Условные обозначения:

	- прилегающие территории, на которых не допускается розничная продажа алкогольной продукции
	- точка, обозначающая вход в объект или на обособленную территорию объекта



Перечень зданий, частично или полностью находящихся в границах территорий, на которых не допускается розничная продажа алкогольной продукции

№ п/п	Адрес здания
64.	г. Мончегорск, ул. Бредова, д. 1
65.	г. Мончегорск, ул. Бредова, д. 6а
66.	г. Мончегорск, пр. Ленина, д. 27/1а

Масштаб 1:1300

**СХЕМА ГРАНИЦ ПРИЛЕГАЮЩИХ ТЕРРИТОРИЙ,
на которых не допускается розничная продажа алкогольной продукции,
в районе д. 4 по ул. Комарова**

Приложение № 31
к Перечню

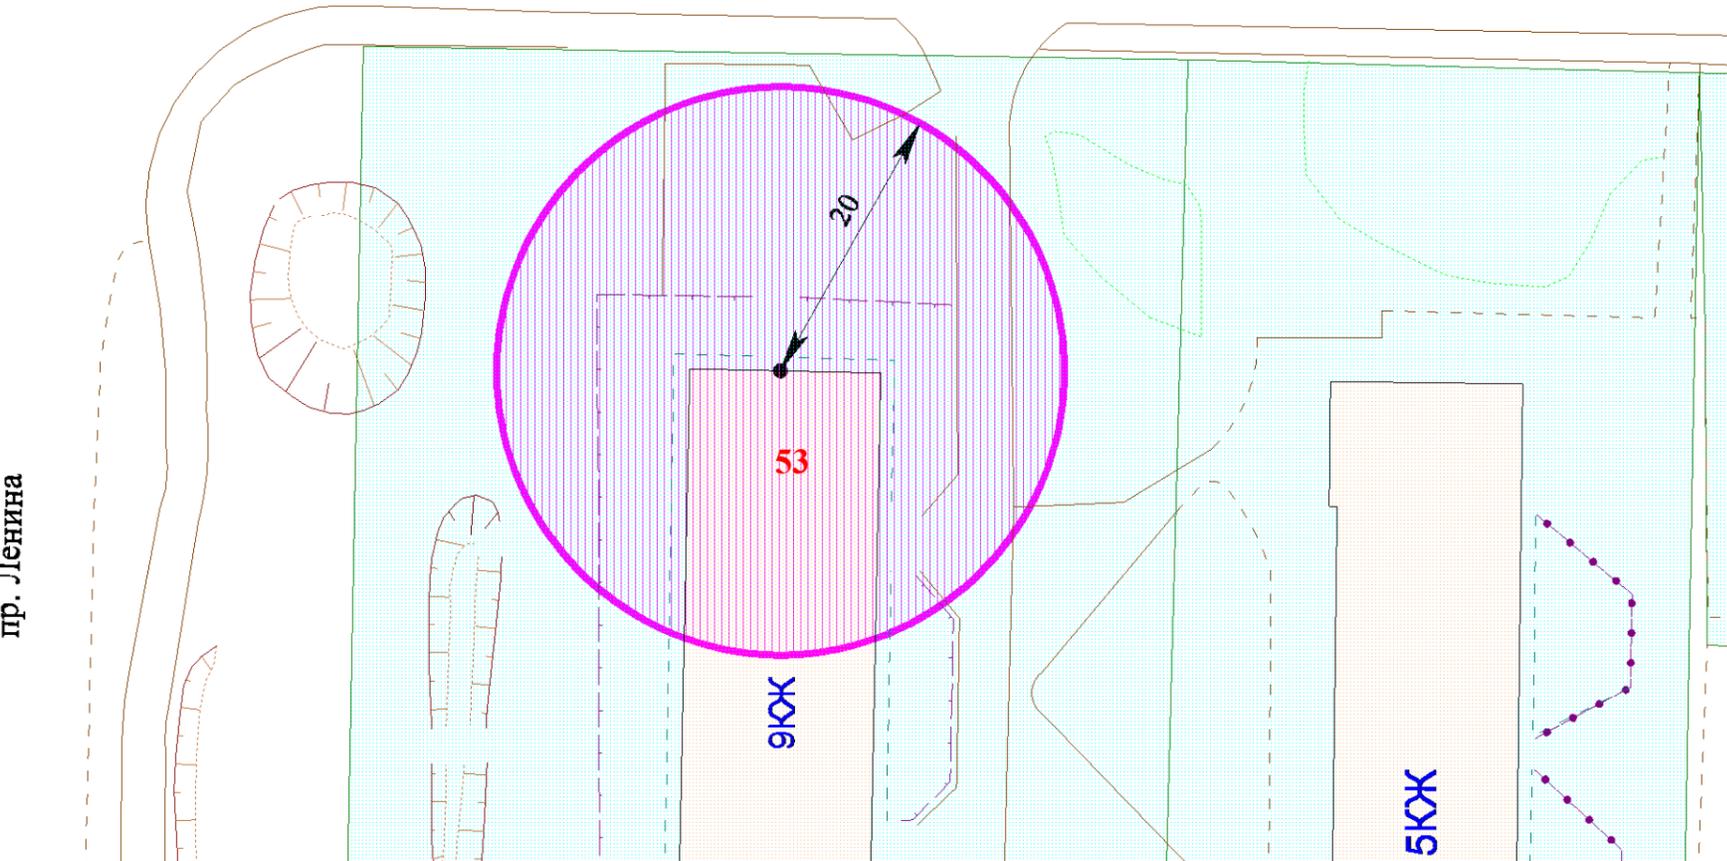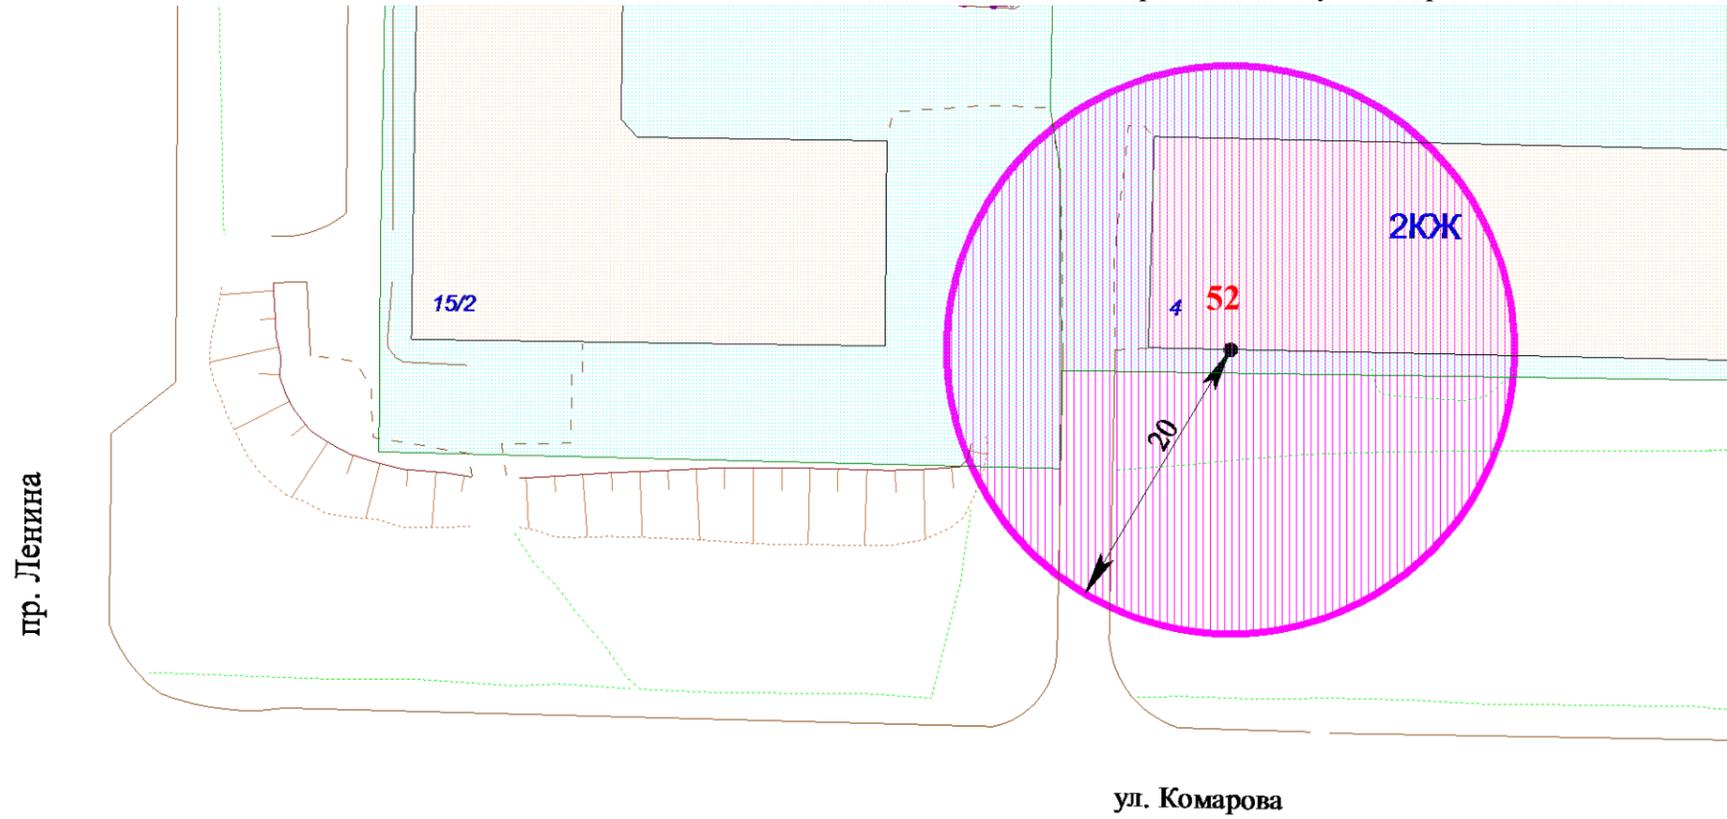

Масштаб 1:500

№ по плану	Наименование организации, Ф.И.О. индивидуального предпринимателя	Адрес объекта
52	Общество с ограниченной ответственностью «ЦЭСИИ» (стоматологические услуги)	г. Мончегорск, ул. Комарова, д. 4
53	Государственное областное автономное учреждение здравоохранения "Мончегорская центральная районная больница" (косметологический кабинет)	г. Мончегорск, пр. Ленина, д. 17

Условные обозначения:


	- прилегающие территории, на которых не допускается розничная продажа алкогольной продукции
	- точка, обозначающая вход в объект или на обособленную территорию объекта

Перечень зданий, частично или полностью находящихся в границах территорий, на которых не допускается розничная продажа алкогольной продукции

№ п/п	Адрес здания
67.	г. Мончегорск, ул. Комарова, д. 4
68.	Гг. Мончегорск, пр. Ленина, д. 17

**СХЕМА ГРАНИЦ ПРИЛЕГАЮЩИХ ТЕРРИТОРИЙ,
на которых не допускается розничная продажа алкогольной продукции,
в районе д. 8а по пр. Ленина**

Приложение № 32
к Перечню

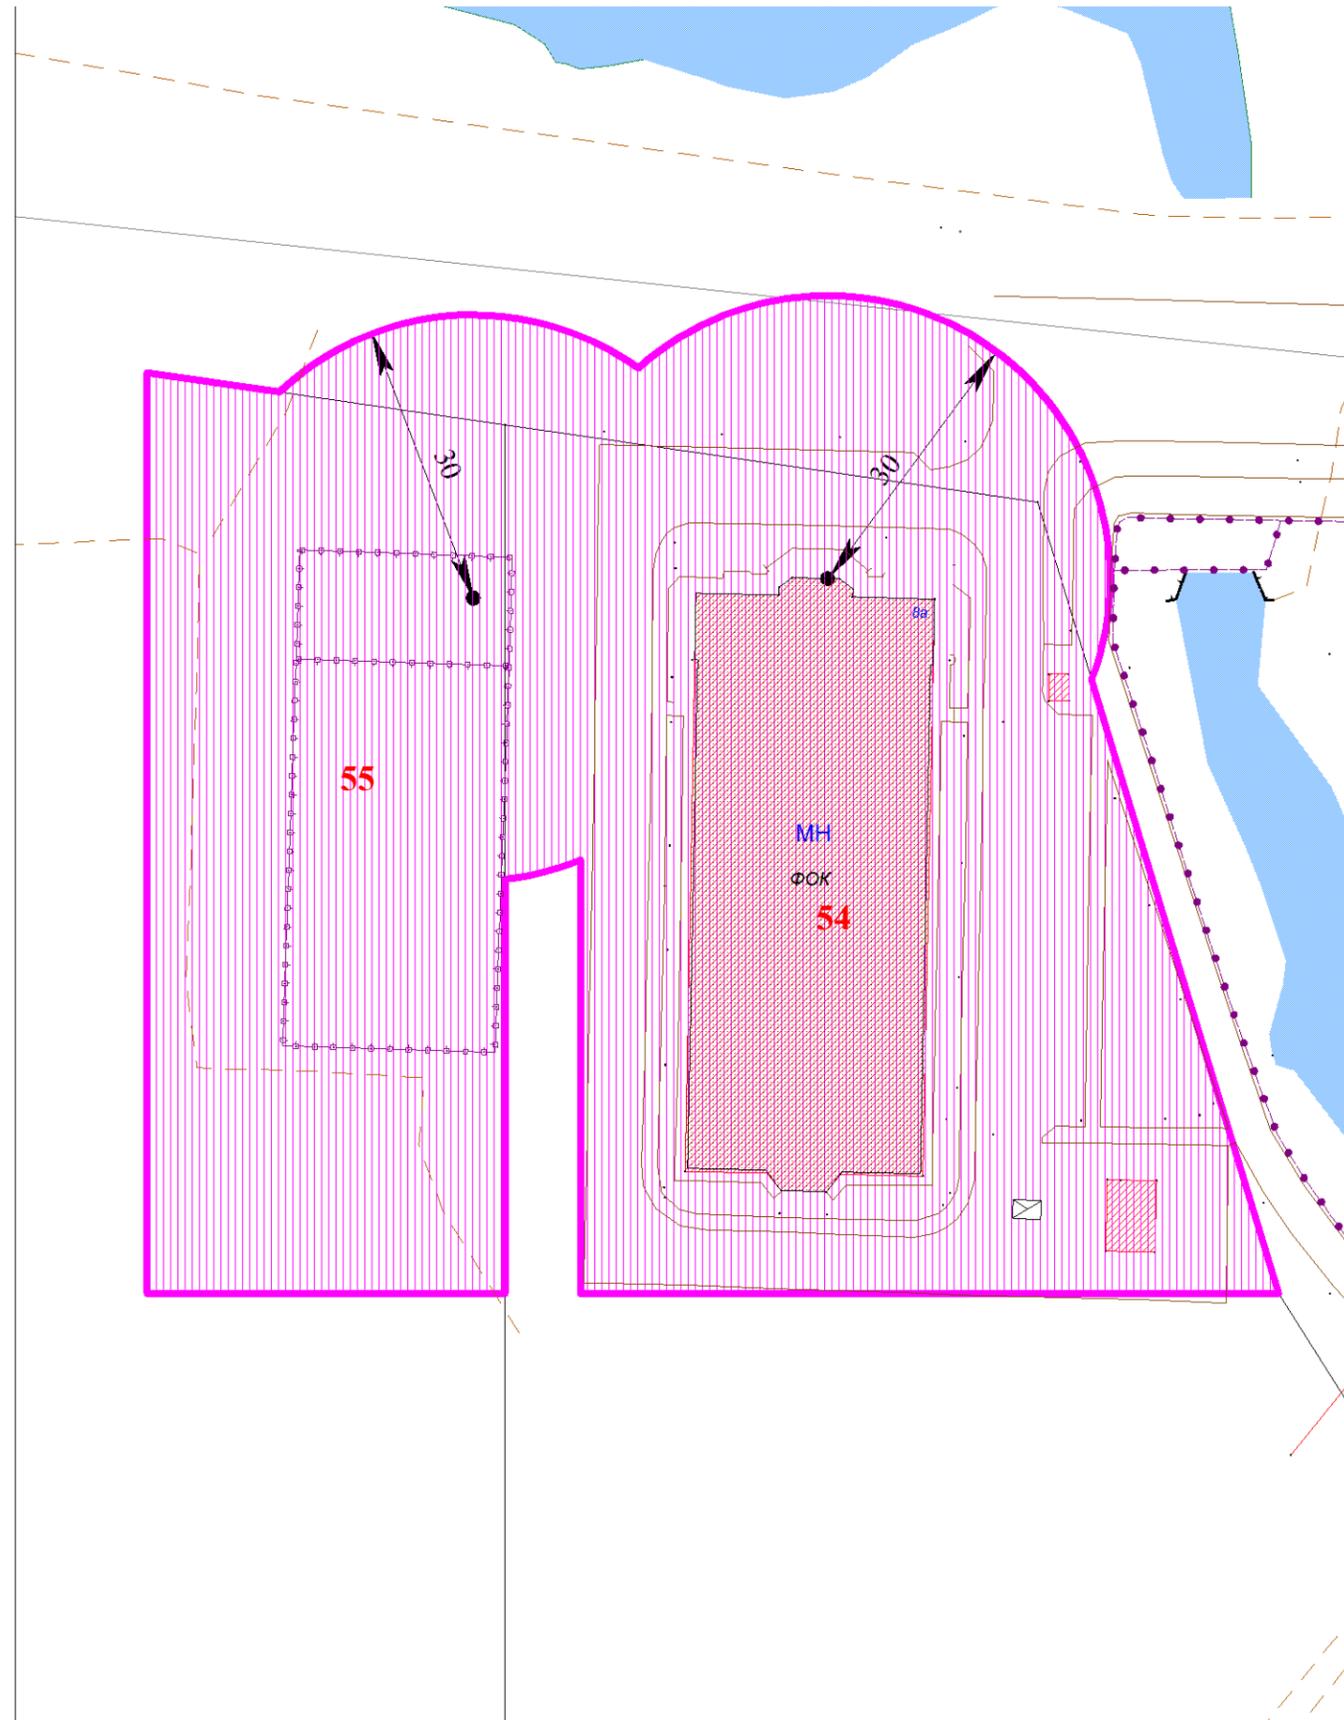

№ по плану	Наименование организации, Ф.И.О. индивидуального предпринимателя	Адрес объекта
54	Муниципальное бюджетное учреждение дополнительного образования "Специализированная детско-юношеская спортивная школа олимпийского резерва № 1" (физкультурно-оздоровительный комплекс)	г. Мончегорск, пр. Ленина, д. 8а
55	Муниципальное бюджетное учреждение дополнительного образования "Специализированная детско-юношеская спортивная школа олимпийского резерва № 1" (спортивная площадка)	г. Мончегорск, пр. Ленина, р-н д. 8а

Условные обозначения:

	- прилегающие территории, на которых не допускается розничная продажа алкогольной продукции
	- точка, обозначающая вход в объект или на обособленную территорию объекта


Перечень зданий, частично или полностью находящихся в границах территорий, на которых не допускается розничная продажа алкогольной продукции

№ п/п	Адрес здания

Масштаб 1:750

**СХЕМА ГРАНИЦ ПРИЛЕГАЮЩИХ ТЕРРИТОРИЙ,
на которых не допускается розничная продажа алкогольной продукции,
в районе д. 10 по пр. Ленина**

Приложение № 33
к Перечню

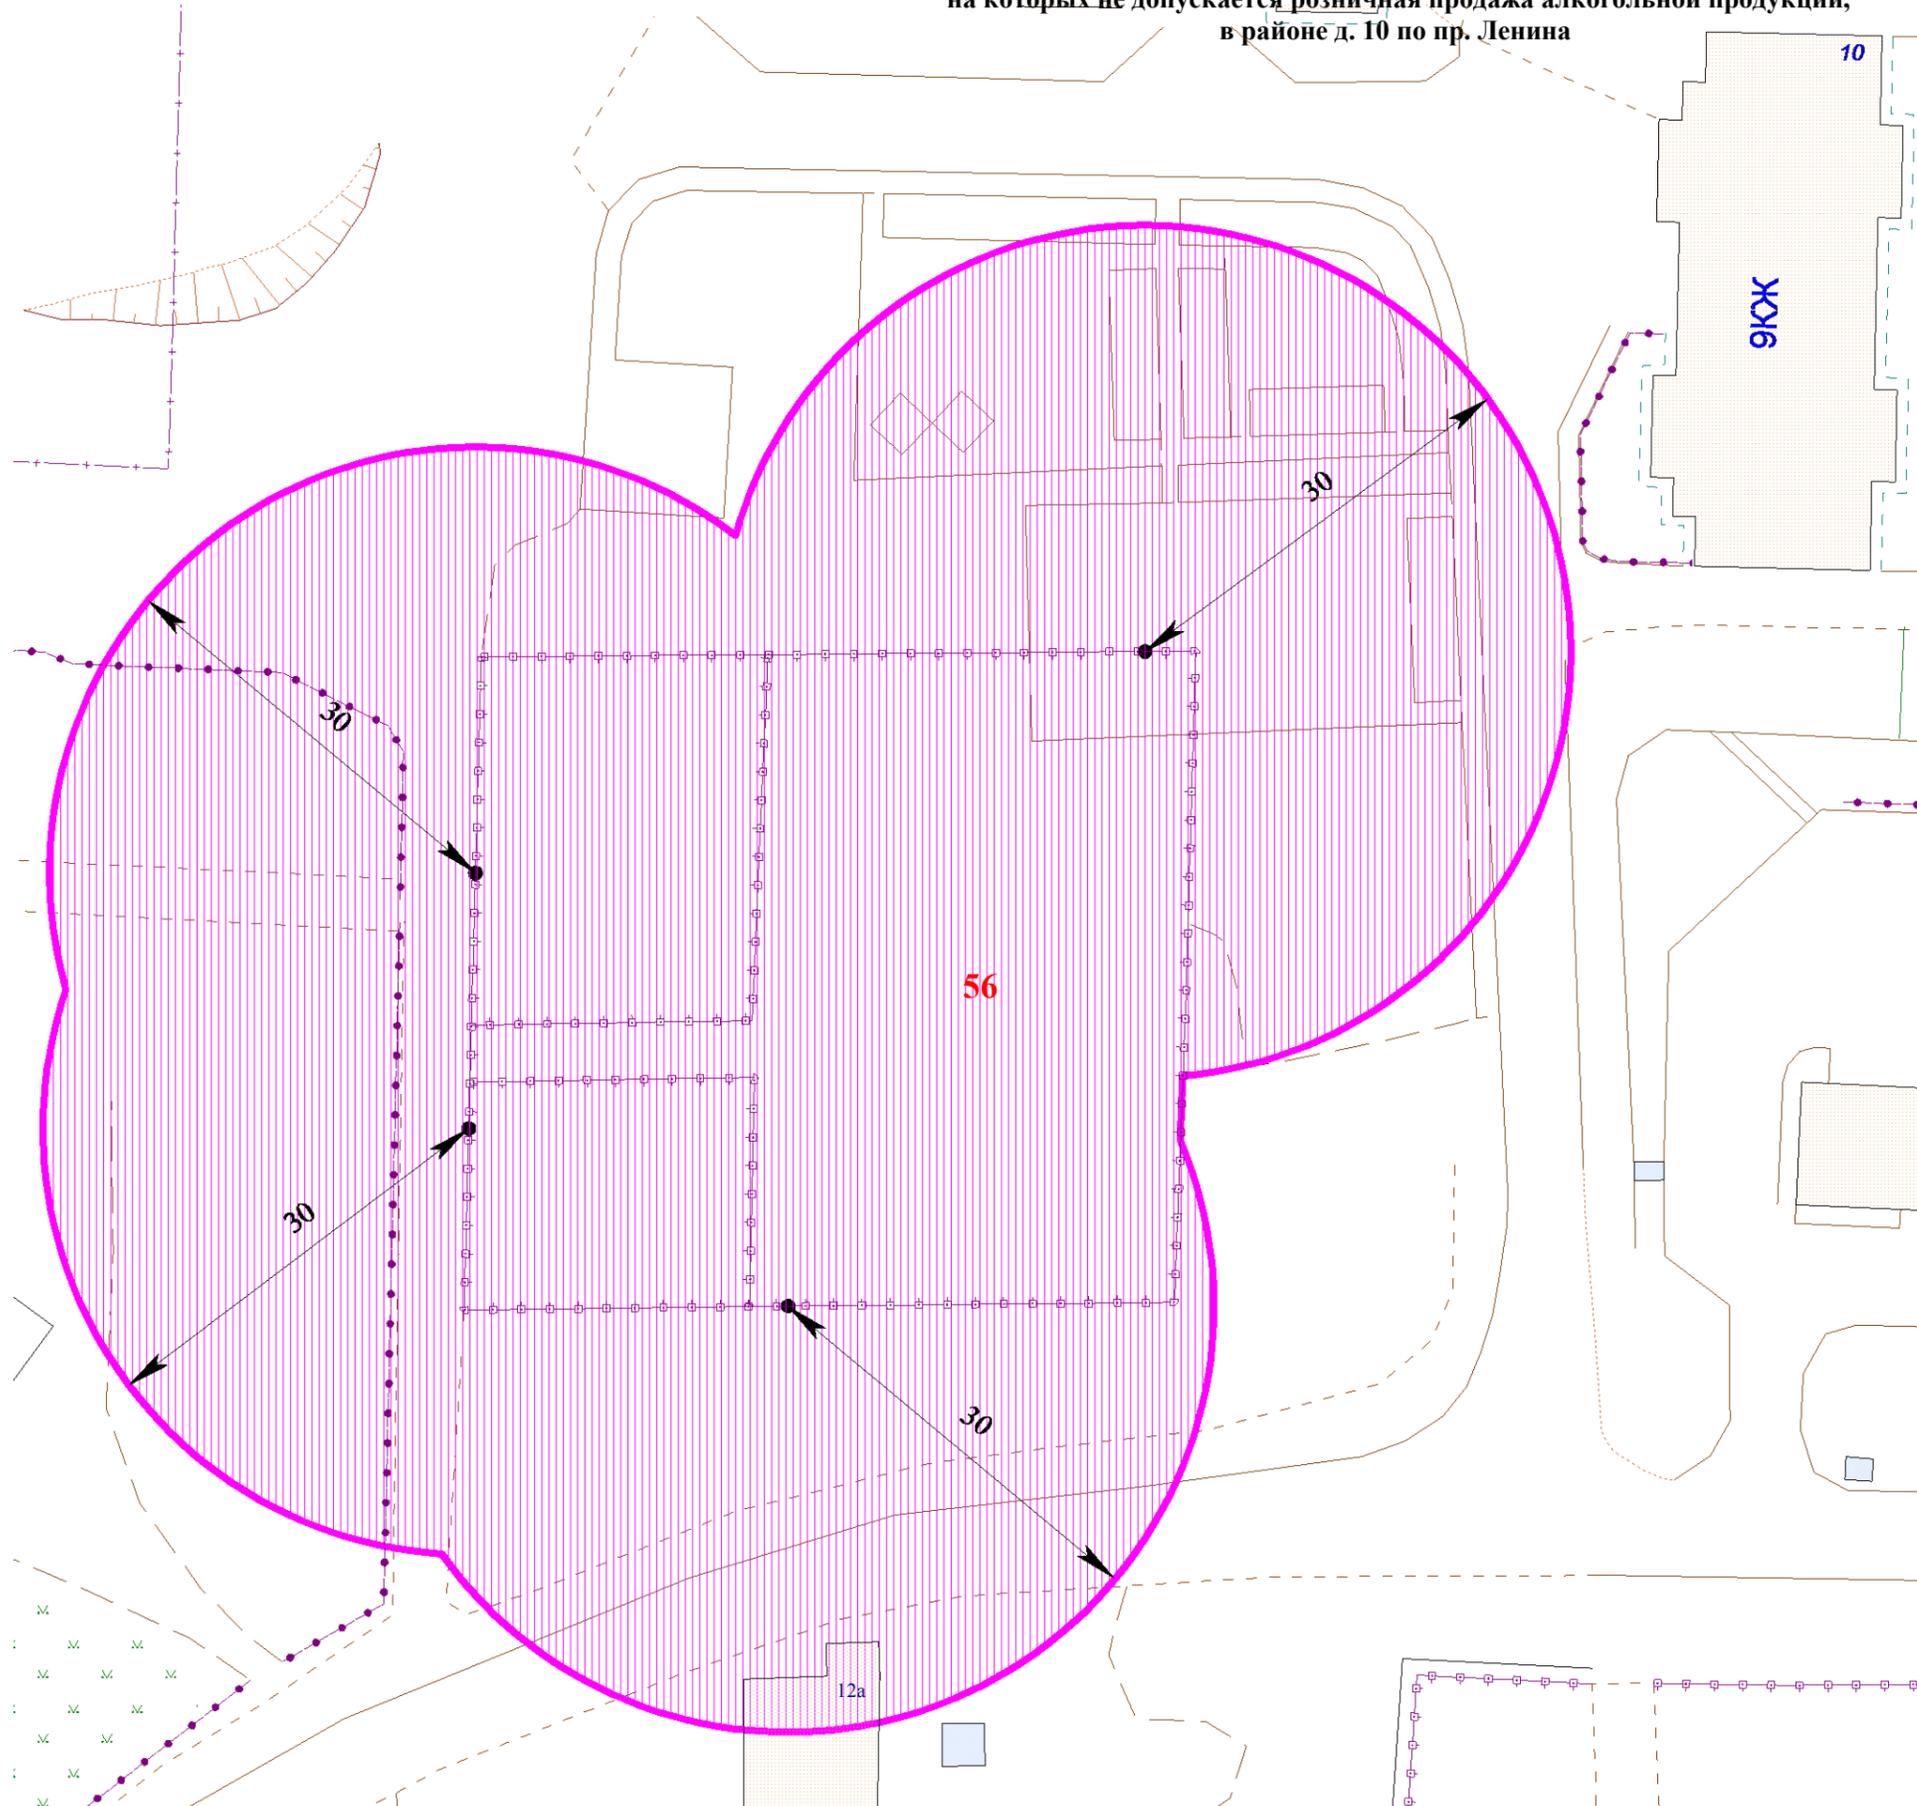

№ по плану	Наименование организации, Ф.И.О. индивидуального предпринимателя	Адрес объекта
56	Спортивная площадка	г. Мончегорск, пр. Ленина, р-н д. 10

Условные обозначения:

	- прилегающие территории, на которых не допускается розничная продажа алкогольной продукции
	- точка, обозначающая вход в объект или на обособленную территорию объекта


Перечень зданий, частично или полностью находящихся в границах территорий, на которых не допускается розничная продажа алкогольной продукции

№ п/п	Адрес здания
69.	г. Мончегорск, пр. Ленина, д. 12а

Масштаб 1:500

**ХЕМА ГРАНИЦ ПРИЛЕГАЮЩИХ ТЕРРИТОРИЙ,
на которых не допускается розничная продажа алкогольной продукции,
в районе домов 2-12 по ул. Кондрикова**


Приложение № 34
к Перечню

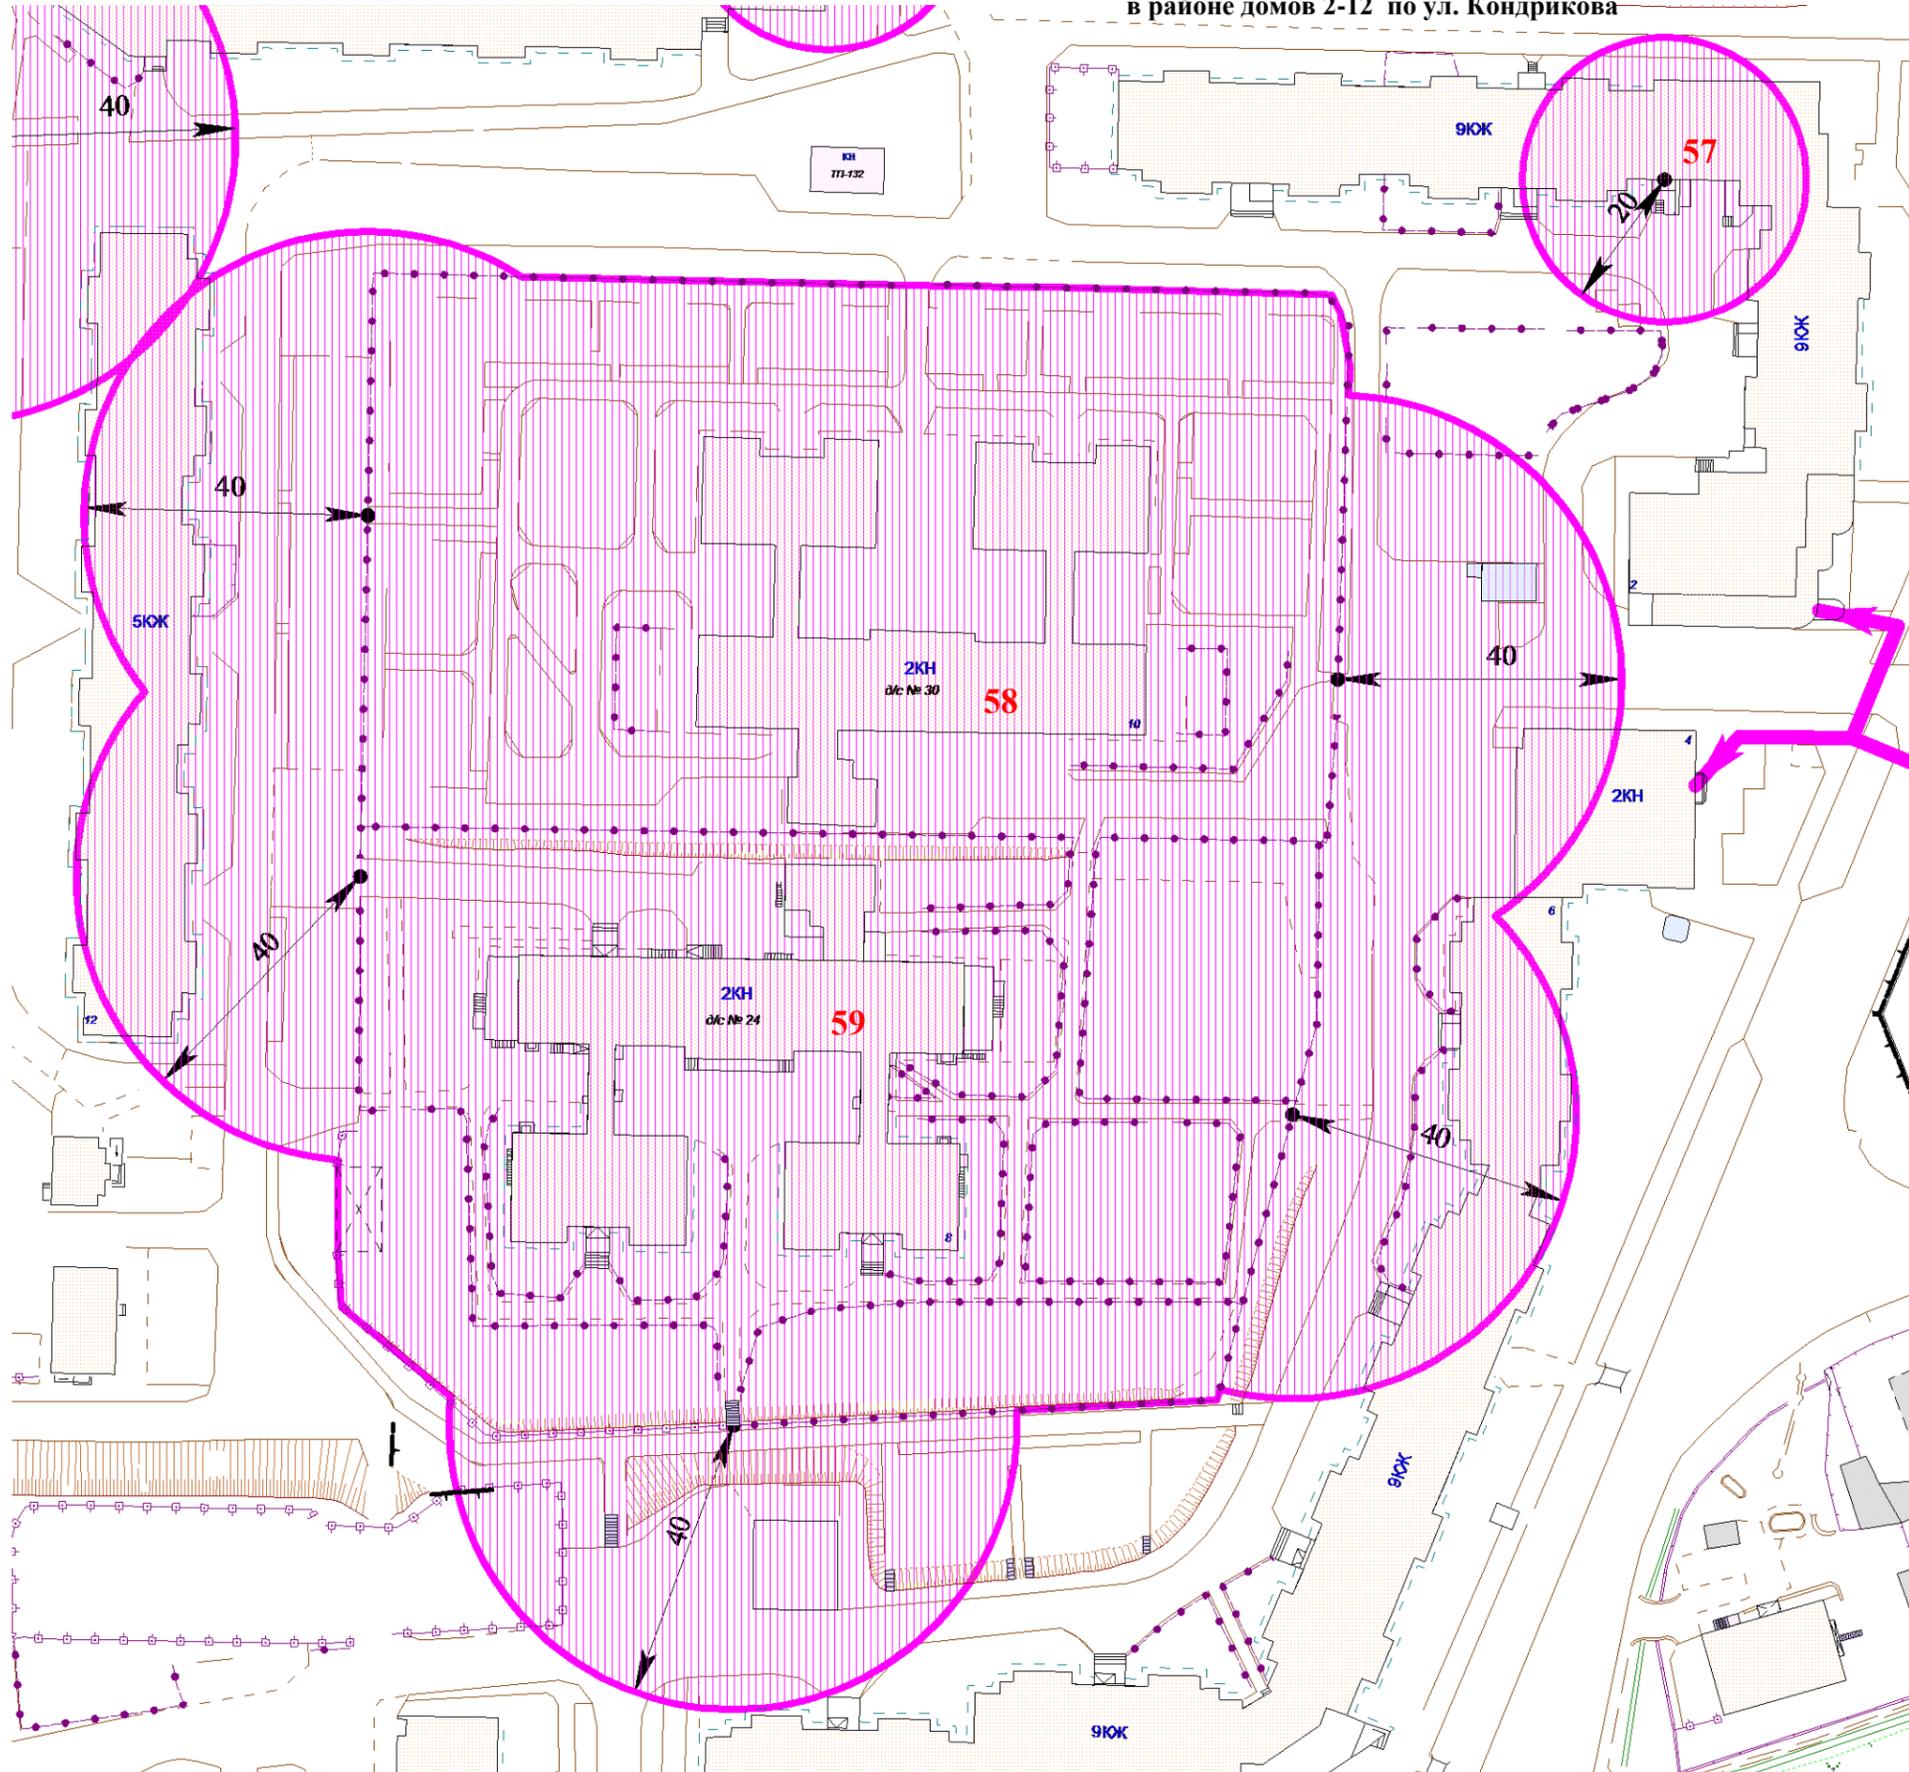

Масштаб 1:1000

№ по плану	Наименование организации, Ф.И.О. индивидуального предпринимателя	Адрес объекта
57	Государственное областное автономное учреждение здравоохранения "Мончегорская центральная районная больница" (Дерматовенерологическое отделение городской поликлиники)	г. Мончегорск, ул. Кондрикова, д. 2
58	Муниципальное бюджетное дошкольное образовательное учреждение "Детский сад №30 комбинированного вида"	г. Мончегорск, ул. Кондрикова, д. 10
59	Муниципальное бюджетное дошкольное образовательное учреждение "Детский сад №24 комбинированного вида"	г. Мончегорск, ул. Кондрикова, д. 8

Условные обозначения:

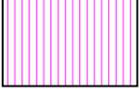
	- прилегающие территории, на которых не допускается розничная продажа алкогольной продукции
	- точка, обозначающая вход в объект или на обособленную территорию объекта

Перечень зданий, частично или полностью находящихся в границах территорий, на которых не допускается розничная продажа алкогольной продукции

№ п/п	Адрес здания
70.	г. Мончегорск, ул. Кондрикова, д. 2
71.	г. Мончегорск, ул. Кондрикова, д. 4
72.	г. Мончегорск, ул. Кондрикова, д. 6
73.	г. Мончегорск, ул. Кондрикова, д. 12

**СХЕМА ГРАНИЦ ПРИЛЕГАЮЩИХ ТЕРРИТОРИЙ,
на которых не допускается розничная продажа алкогольной продукции,
в районе ул. 3-я Нагорная, ул. Кондрикова**

Приложение № 35
к Перечню

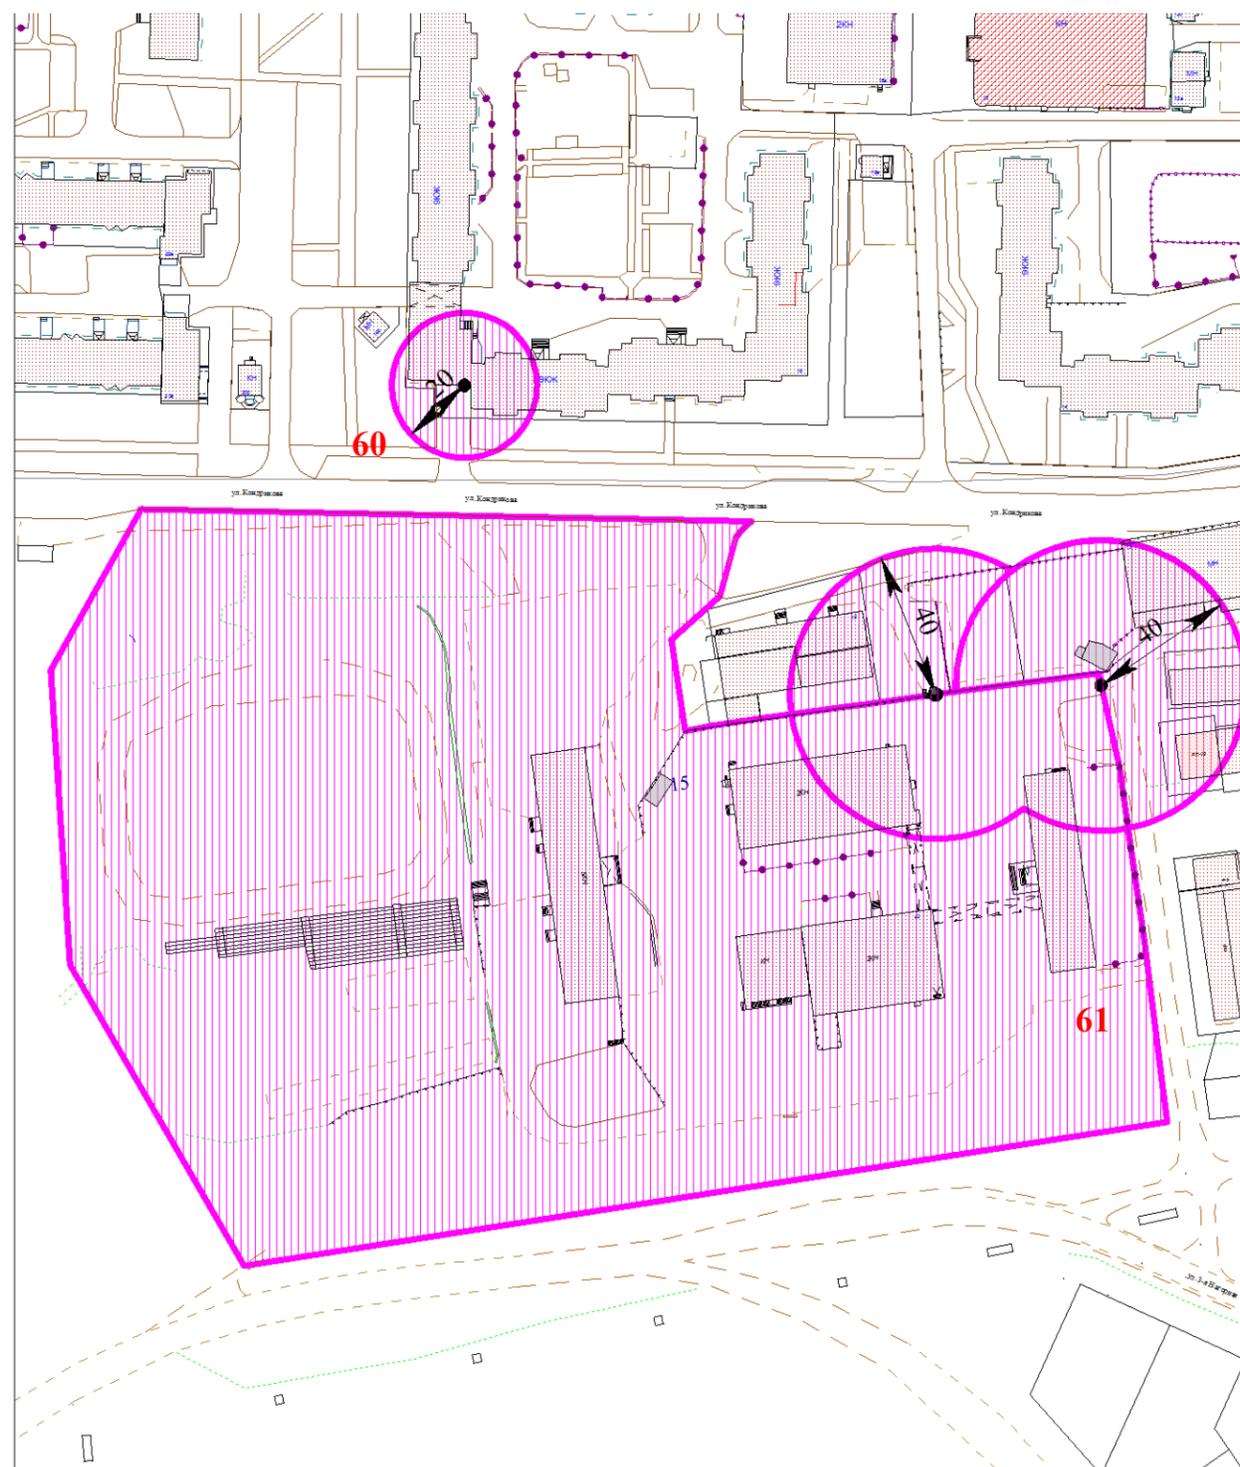

№ по плану	Наименование организации, Ф.И.О. индивидуального предпринимателя	Адрес объекта
60	Государственное областное автономное учреждение здравоохранения "Мончегорская центральная районная больница" (Филиал детской поликлиники)	г. Мончегорск, ул. Кондрикова, д. 18
61	Государственное автономное профессиональное образовательное учреждение Мурманской области "Мончегорский политехнический колледж"	г. Мончегорск, ул. 3-я Нагорная, д. 42

Условные обозначения:

	- прилегающие территории, на которых не допускается розничная продажа алкогольной продукции
	- точка, обозначающая вход в объект или на обособленную территорию объекта


Перечень зданий, частично или полностью находящихся в границах территорий, на которых не допускается розничная продажа алкогольной продукции

№ п/п	Адрес здания
74.	г. Мончегорск, ул. Кондрикова, д. 13
75.	г. Мончегорск, ул. Кондрикова, д. 14
76.	г. Мончегорск, ул. Кондрикова, д. 15
77.	г. Мончегорск, ул. Кондрикова, д. 18

Масштаб 1:1800

**СХЕМА ГРАНИЦ ПРИЛЕГАЮЩИХ ТЕРРИТОРИЙ,
на которых не допускается розничная продажа алкогольной продукции,
в районе д. 22 по ул. Кондрикова**

Приложение № 36
к Перечню

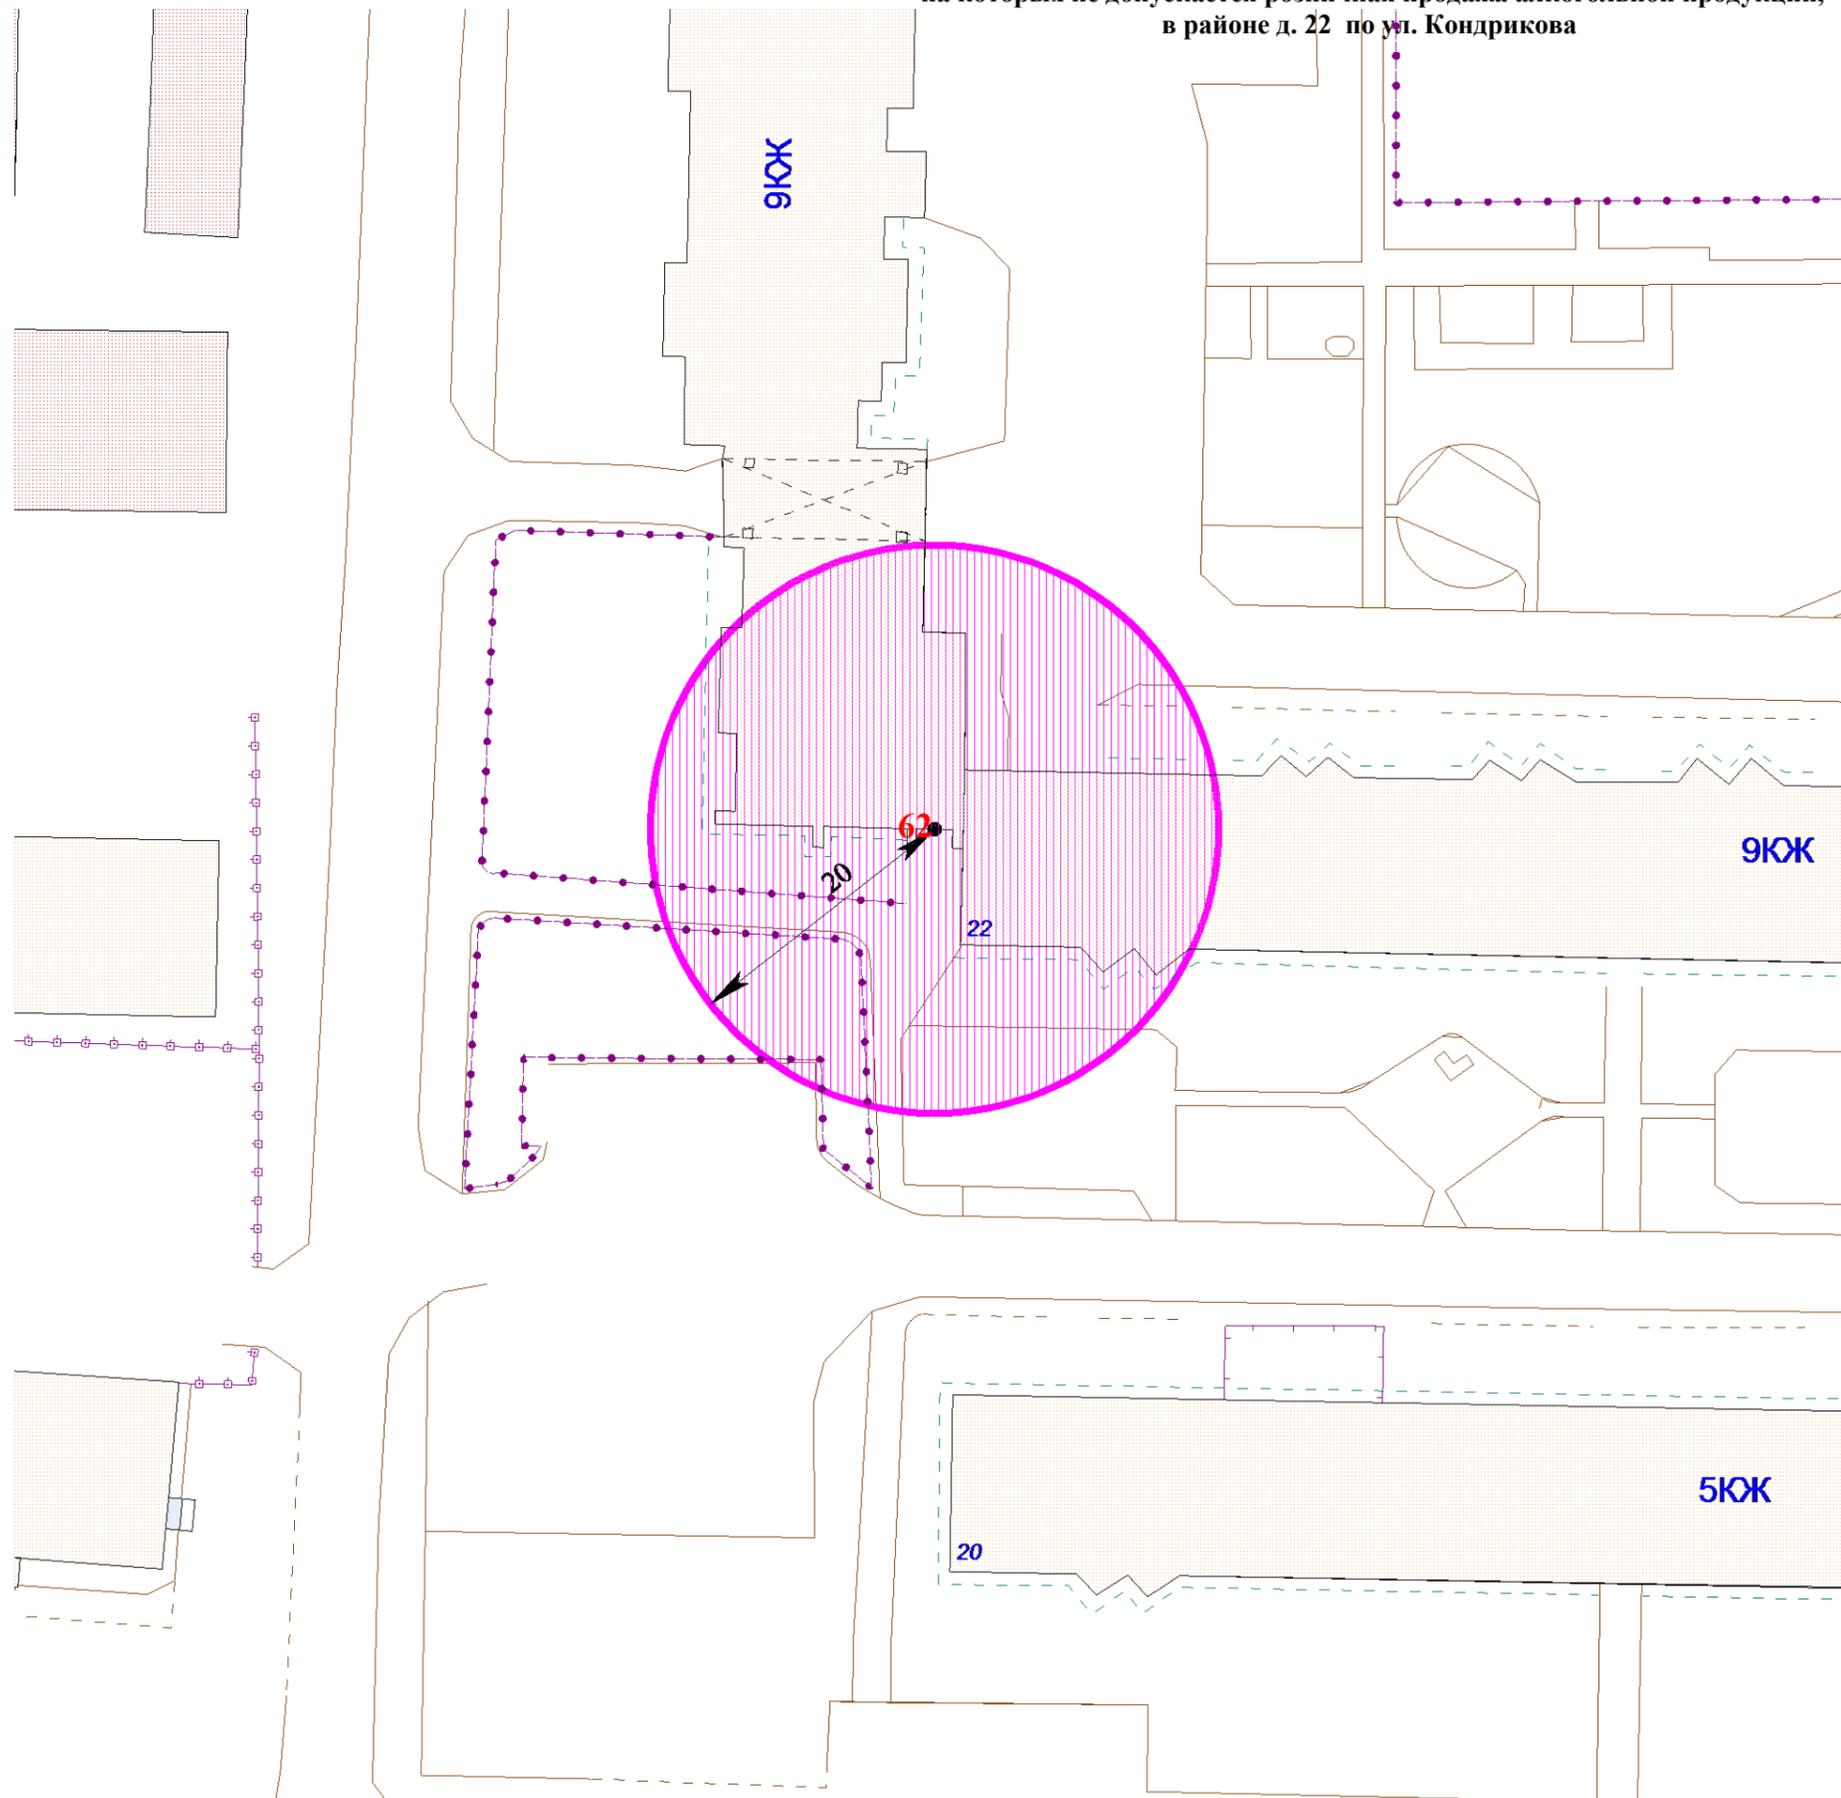

№ по плану	Наименование организации, Ф.И.О. индивидуального предпринимателя	Адрес объекта
62	Государственное областное автономное учреждение здравоохранения "Мончегорская центральная районная больница" (Врачи общей практики)	г. Мончегорск, ул. Кондрикова, д. 22

Условные обозначения:

	- прилегающие территории, на которых не допускается розничная продажа алкогольной продукции
	- точка, обозначающая вход в объект или на обособленную территорию объекта


Перечень зданий, частично или полностью находящихся в границах территорий, на которых не допускается розничная продажа алкогольной продукции

№ п/п	Адрес здания
78.	г. Мончегорск, ул. Кондрикова, д. 22

Масштаб 1:500

**СХЕМА ГРАНИЦ ПРИЛЕГАЮЩИХ ТЕРРИТОРИЙ,
на которых не допускается розничная продажа алкогольной продукции,
в районе домов 30-36 по ул. Кондрикова**


Приложение № 37
к Перечню

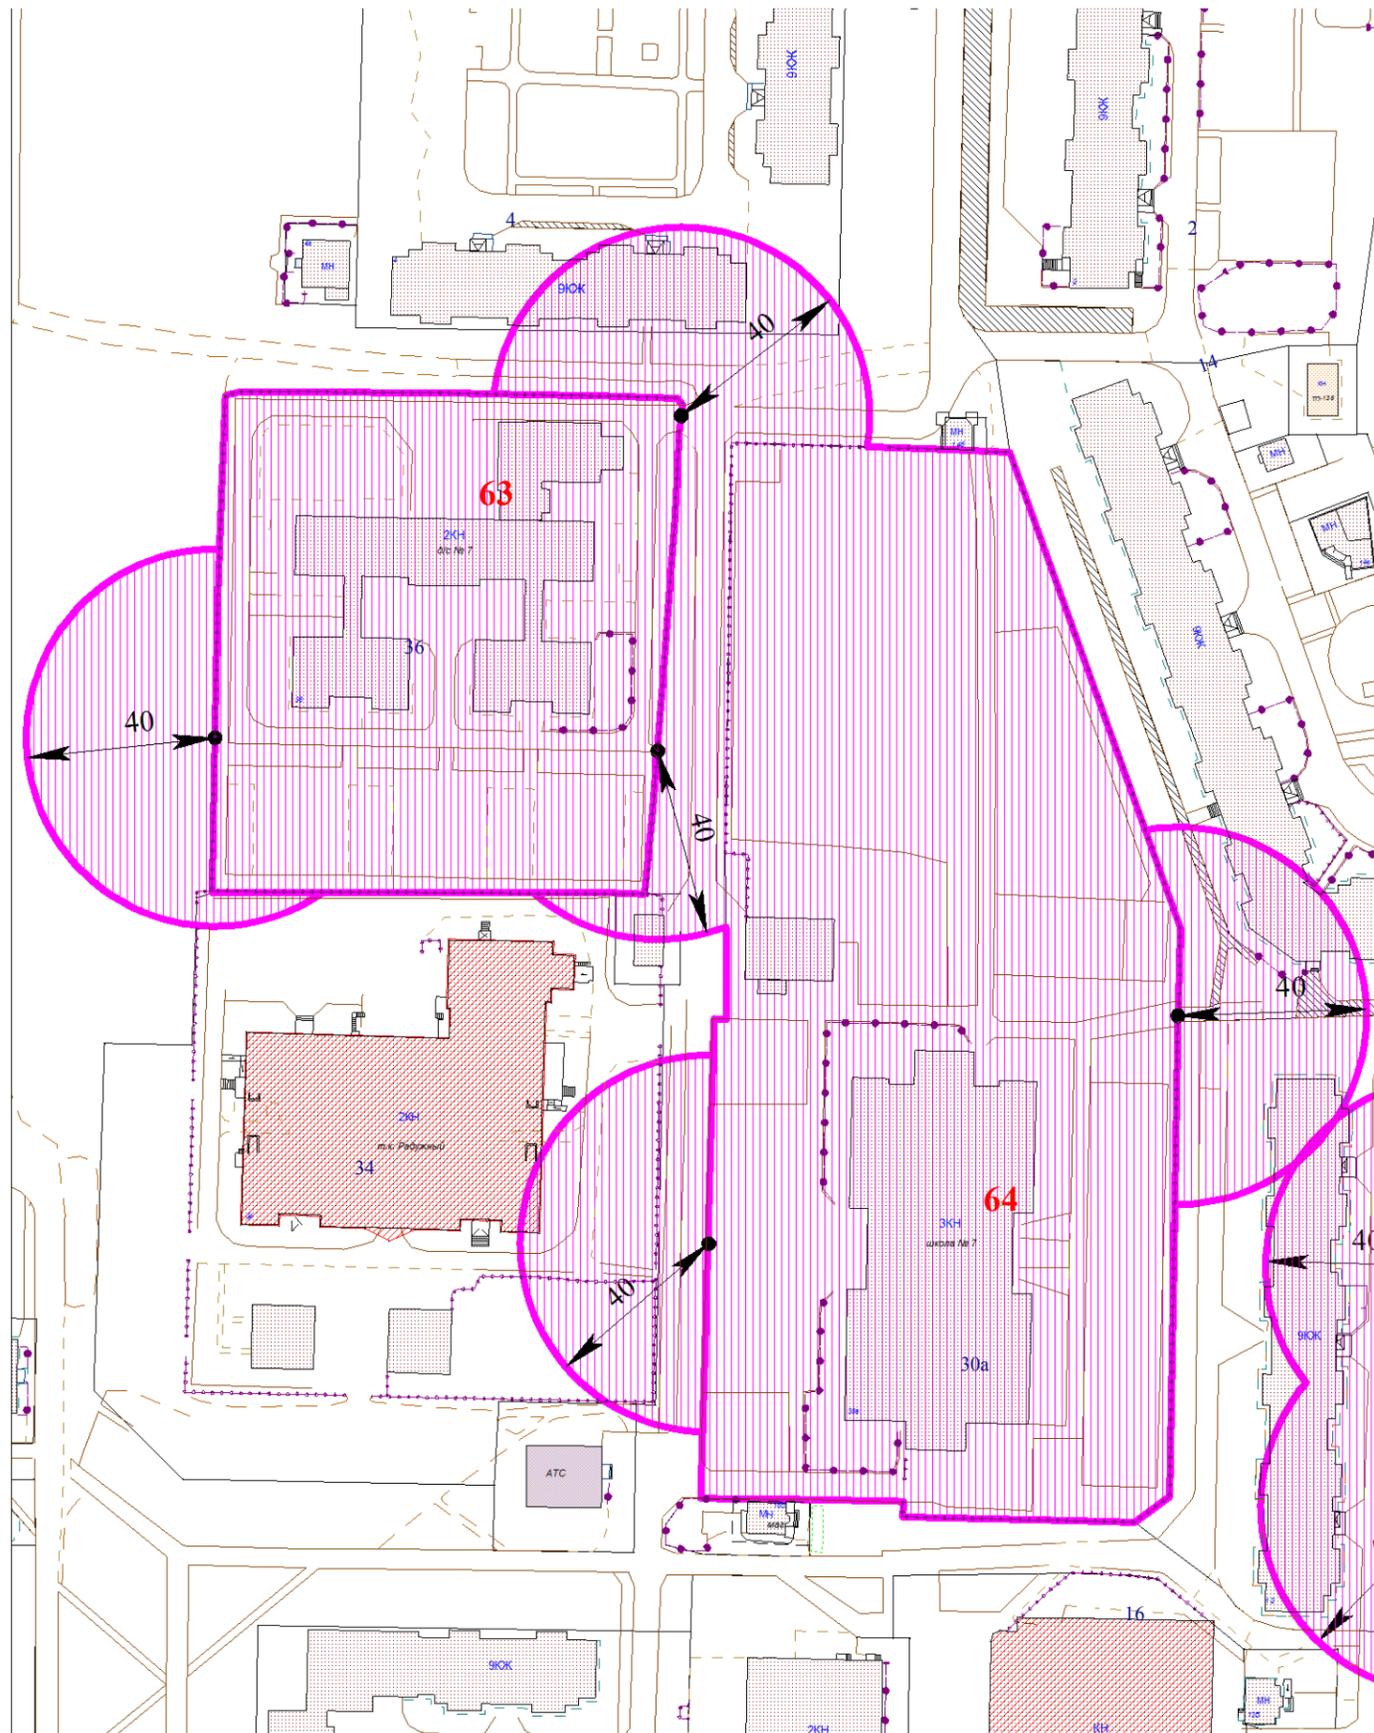

Масштаб 1:1500

№ по плану	Наименование организации, Ф.И.О. индивидуального предпринимателя	Адрес объекта
63	Муниципальное бюджетное дошкольное образовательное учреждение "Детский сад № 7 общеразвивающего вида"	г. Мончегорск, ул. Кондрикова, д. 36
64	Муниципальное бюджетное общеобразовательное учреждение средняя "Общеобразовательная школа № 7"	г. Мончегорск, ул. Кондрикова, д. 30а

Условные обозначения:

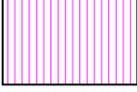
	- прилегающие территории, на которых не допускается розничная продажа алкогольной продукции
	- точка, обозначающая вход в объект или на обособленную территорию объекта

Перечень зданий, частично или полностью находящихся в границах территорий, на которых не допускается розничная продажа алкогольной продукции

№ п/п	Адрес здания
79.	г. Мончегорск, ул. Морошковая, д. 4
80.	г. Мончегорск, ул. Кондрикова, д. 12
81.	г. Мончегорск, пр. Ленина, д. 14
82.	г. Мончегорск, ул. Кондрикова, д. 34

**СХЕМА ГРАНИЦ ПРИЛЕГАЮЩИХ ТЕРРИТОРИЙ,
на которых не допускается розничная продажа алкогольной продукции,
в районе ул. Кондрикова и пр. Ленина**

Приложение №38
к Перечню

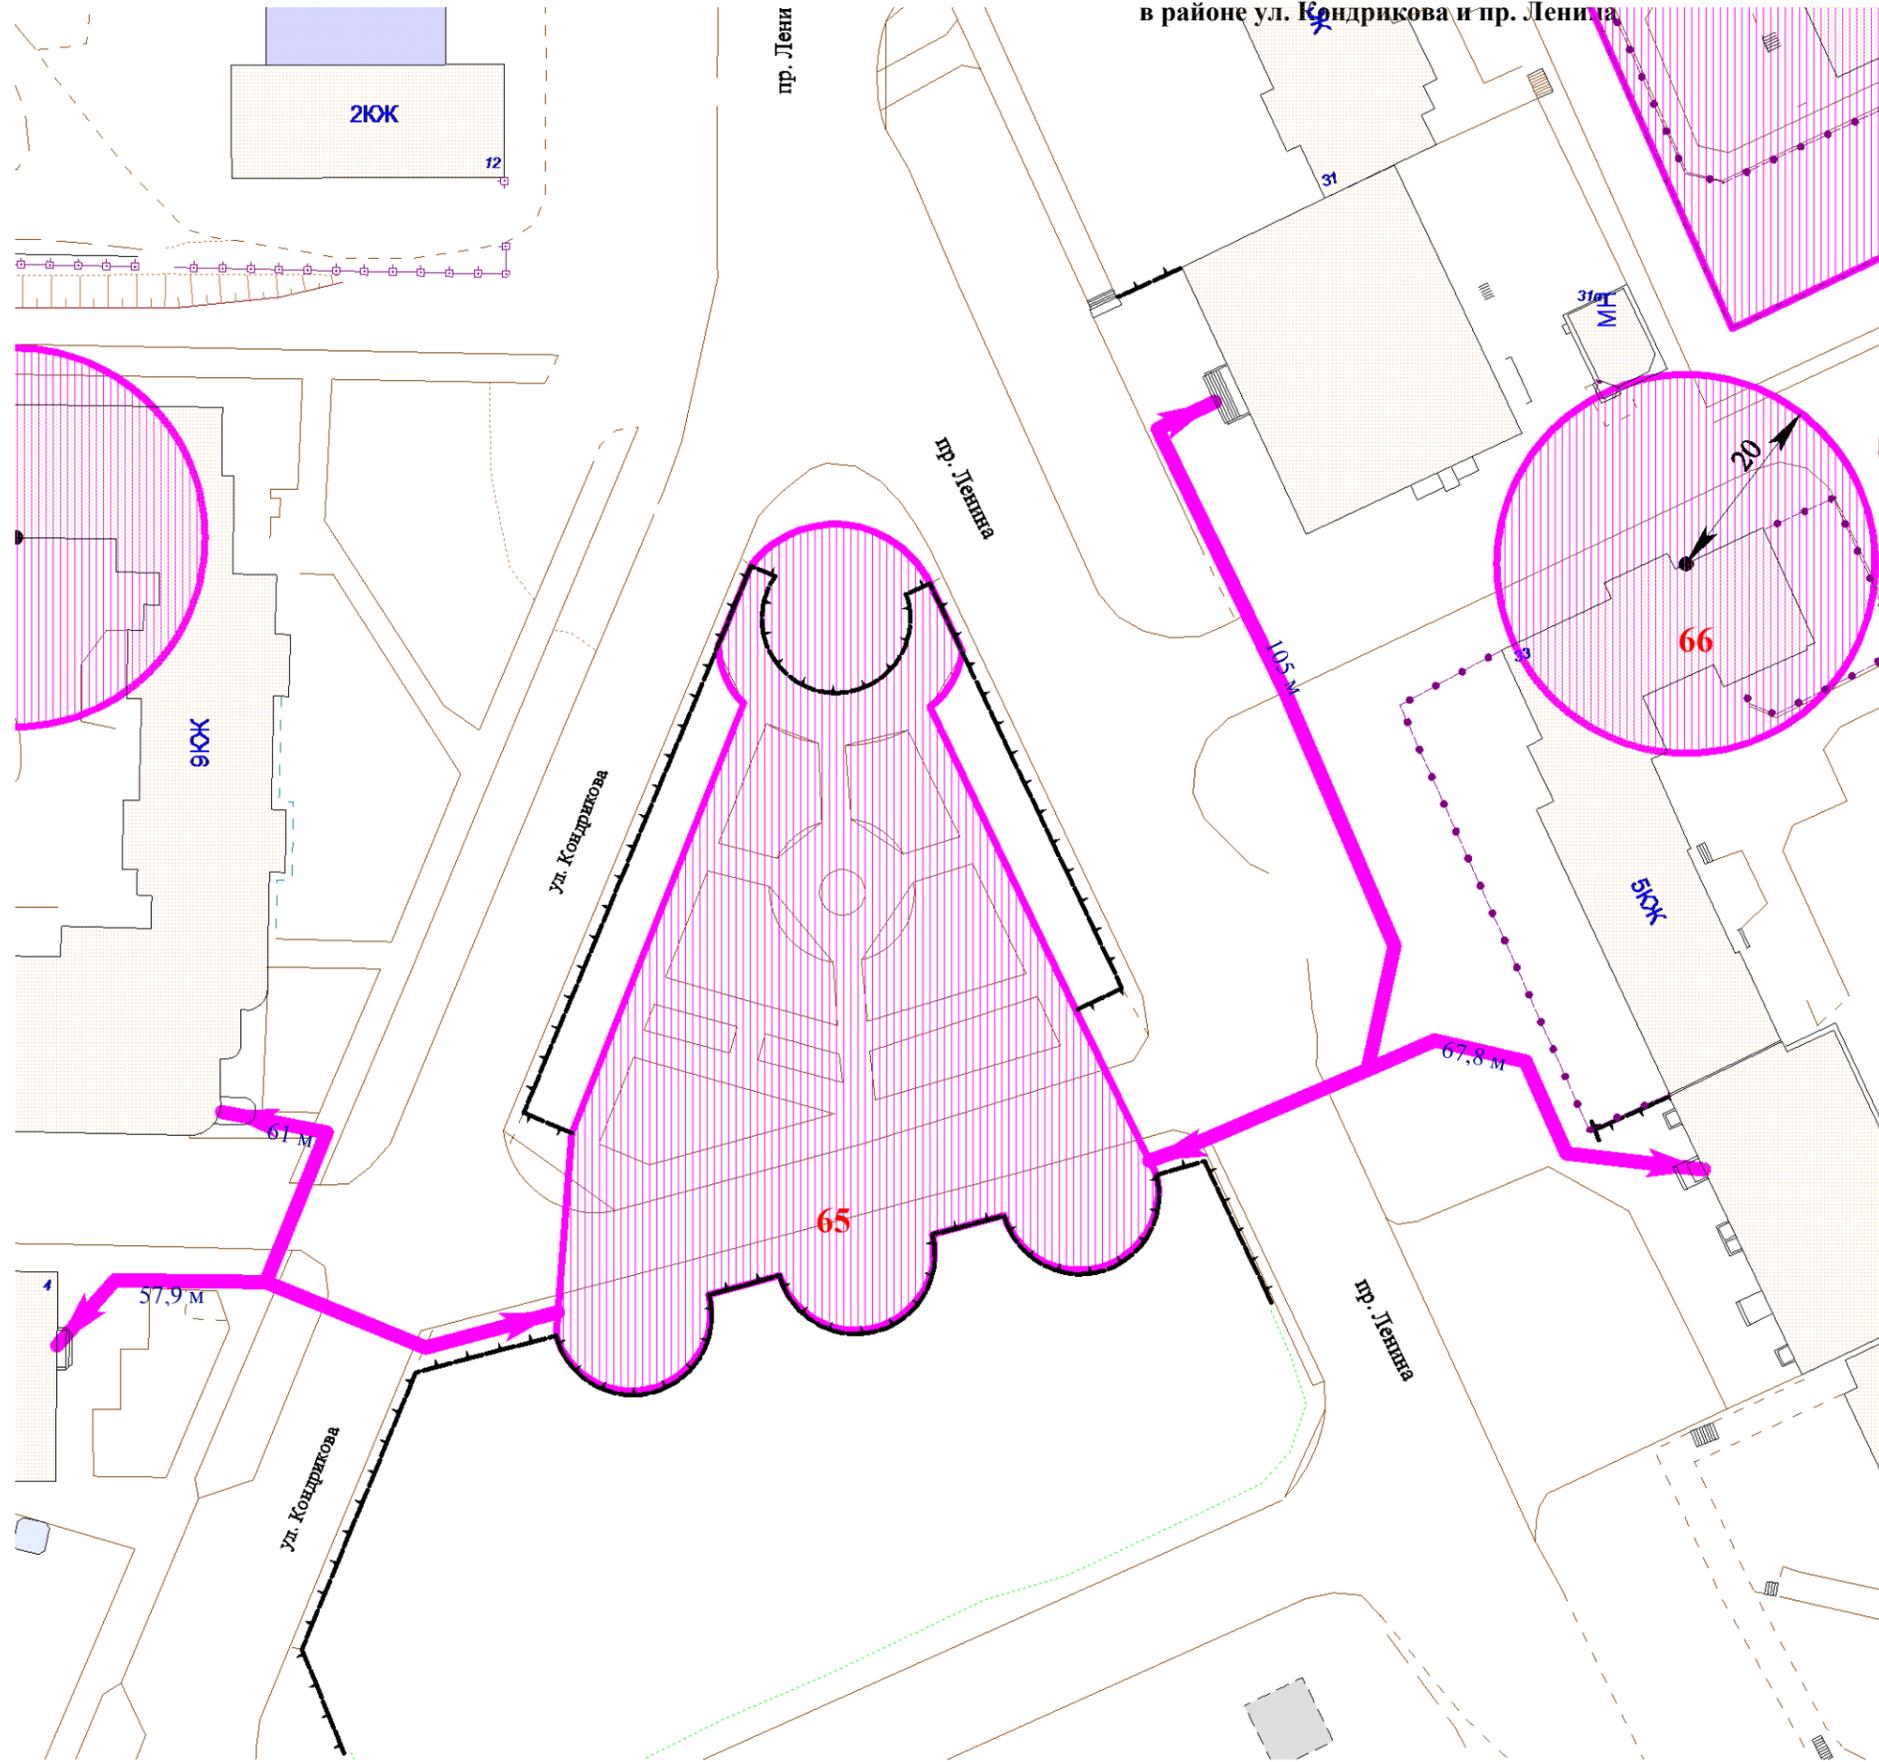

№ по плану	Наименование организации, Ф.И.О. индивидуального предпринимателя	Адрес объекта
65	Место массового скопления граждан (площадка в зоне отдыха (сквер) между пр. Ленина и ул. Кондрикова) в соответствии с постановлением Правительства Мурманской области от 26.03.2013 № 127-ПП (в ред. от 25.03.2020 № 137-ПП)	г. Мончегорск, пересечение пр. Ленина и ул. Кондрикова
66	Общество с ограниченной ответственностью "Стоматологический центр "Жемчужина"	г. Мончегорск, пр. Ленина, д. 33

Условные обозначения:

	- прилегающие территории, на которых не допускается розничная продажа алкогольной продукции
	- точка, обозначающая вход в объект или на обособленную территорию объекта


Перечень зданий, частично или полностью находящихся в границах территорий, на которых не допускается розничная продажа алкогольной продукции

№ п/п	Адрес здания
83.	г. Мончегорск, пр. Ленина, д. 33

Масштаб 1:750

**СХЕМА ГРАНИЦ ПРИЛЕГАЮЩИХ ТЕРРИТОРИЙ,
на которых не допускается розничная продажа алкогольной продукции,
в районе д. 10 по ул. Лесная**

Приложение № 39
к Перечню

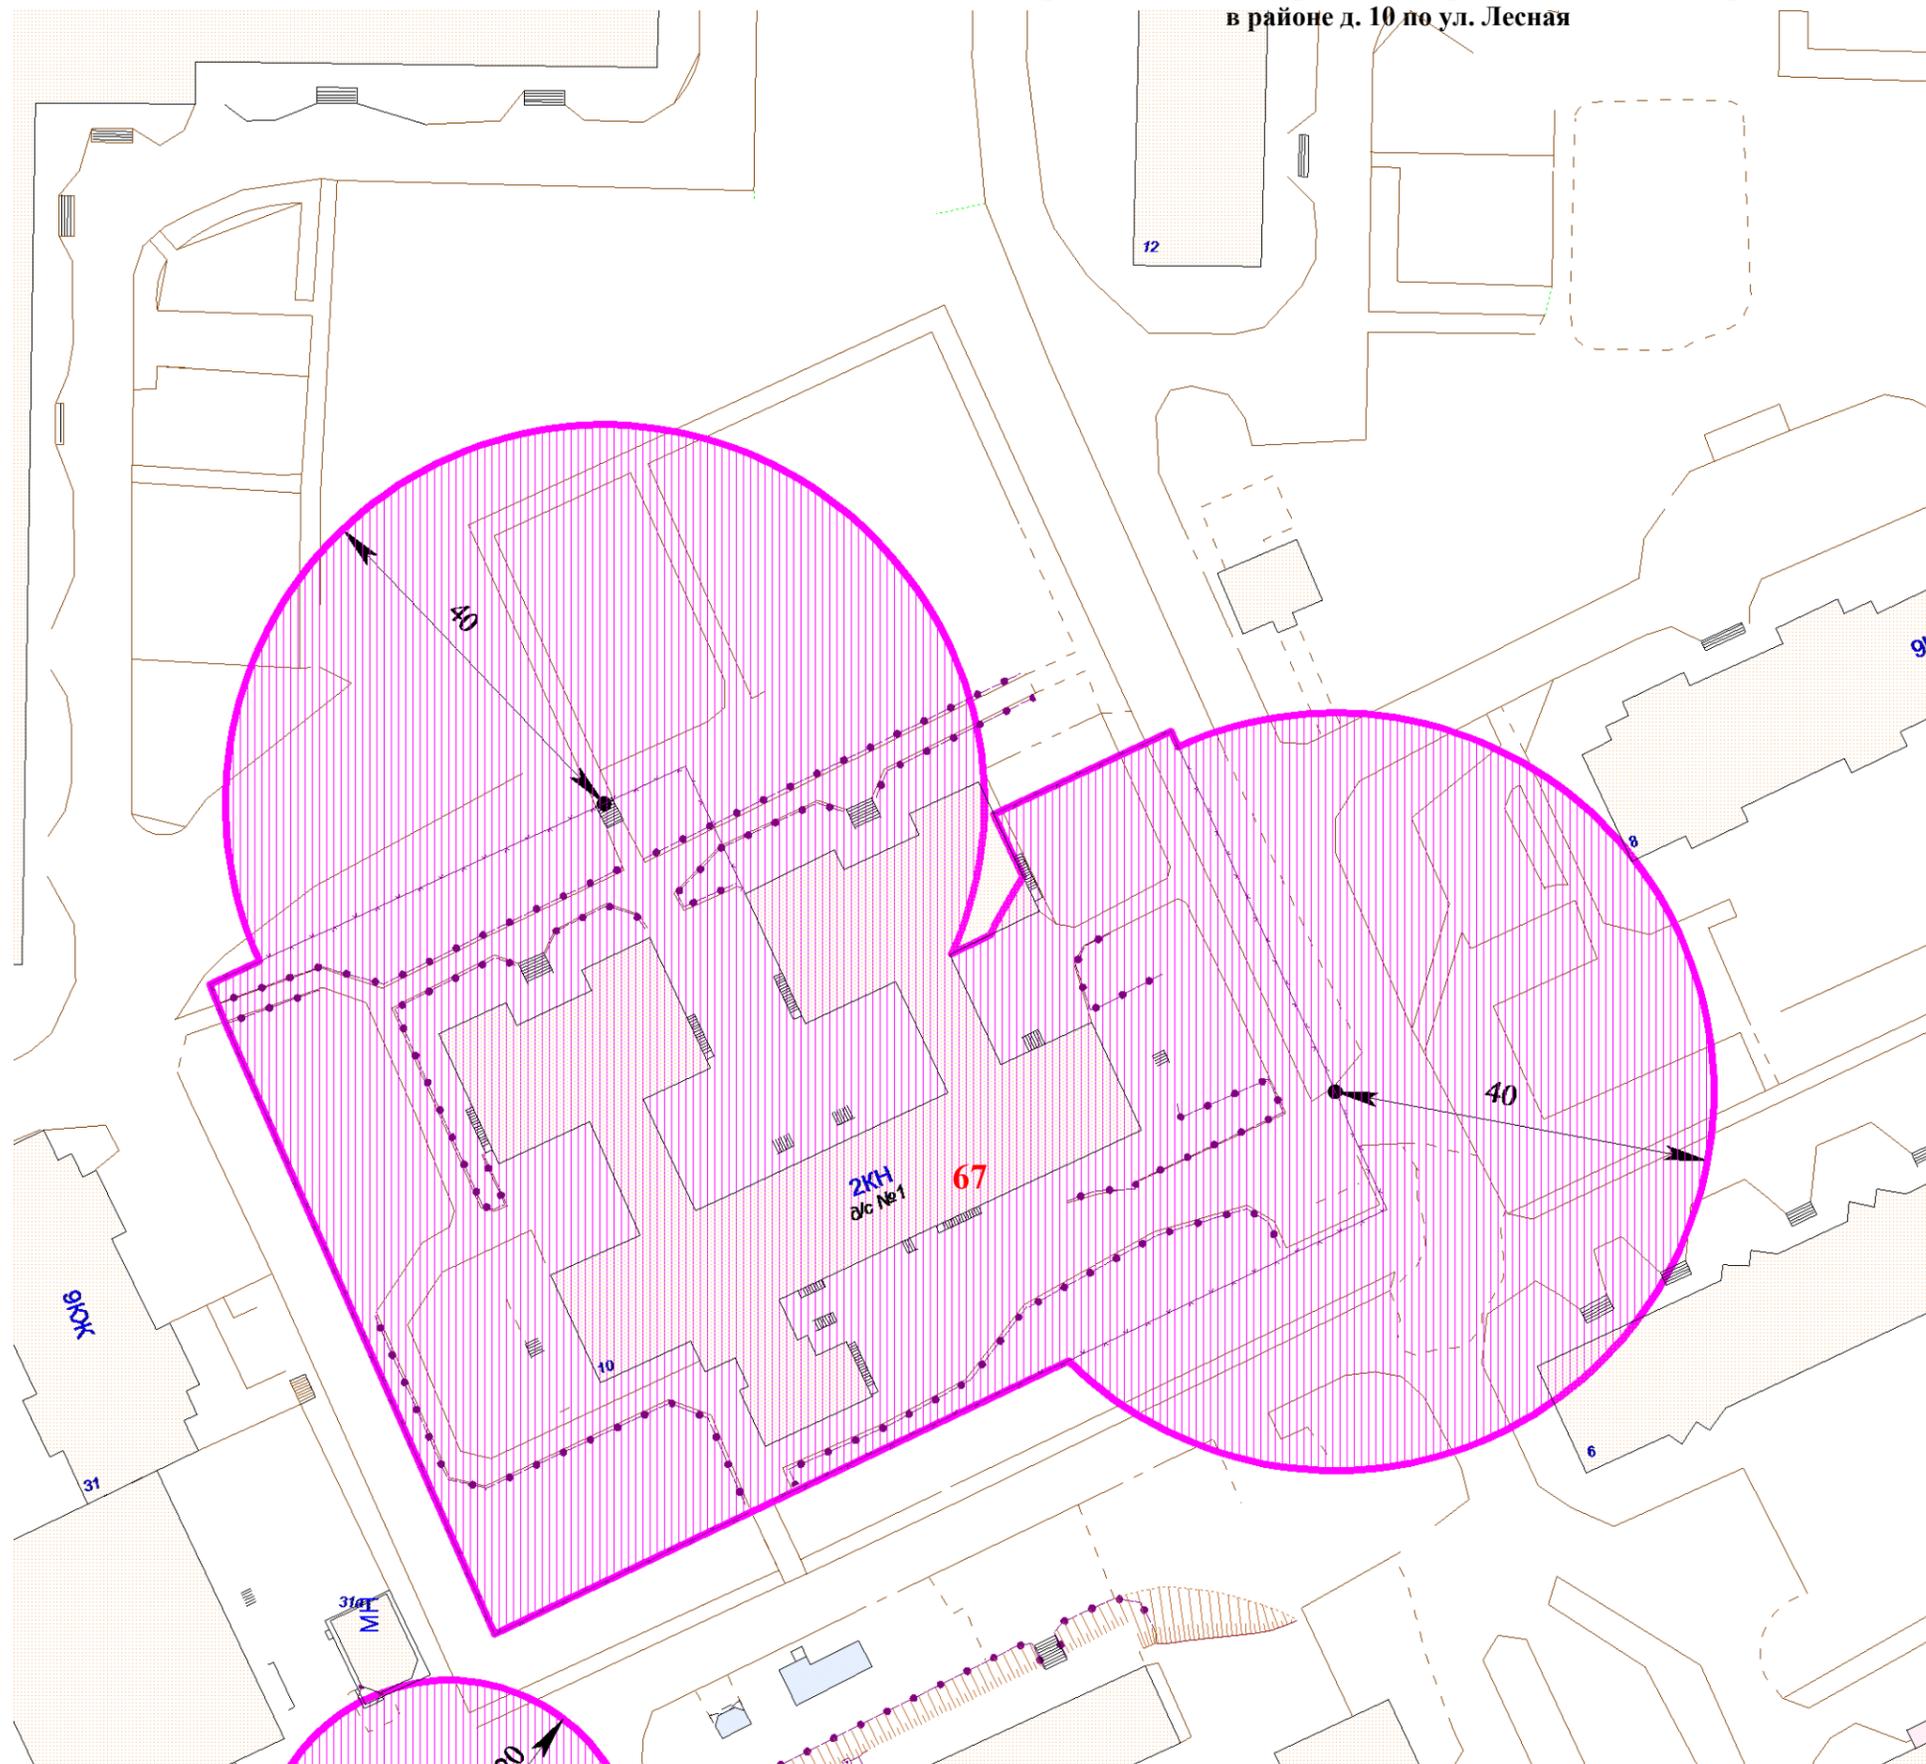

№ по плану	Наименование организации, Ф.И.О. индивидуального предпринимателя	Адрес объекта
67	Муниципальное автономное дошкольное образовательное учреждение "Детский сад №1"	г. Мончегорск, ул. Лесная, д. 10

Условные обозначения:

	- прилегающие территории, на которых не допускается розничная продажа алкогольной продукции
	- точка, обозначающая вход в объект или на обособленную территорию объекта


Перечень зданий, частично или полностью находящихся в границах территорий, на которых не допускается розничная продажа алкогольной продукции

№ п/п	Адрес здания
84.	г. Мончегорск, ул. Лесная, д. 6

Масштаб 1:750

**СХЕМА ГРАНИЦ ПРИЛЕГАЮЩИХ ТЕРРИТОРИЙ,
на которых не допускается розничная продажа алкогольной продукции,
в районе ул. Нагорная и ул. 2-я Нагорная**


Приложение № 40
к Перечню

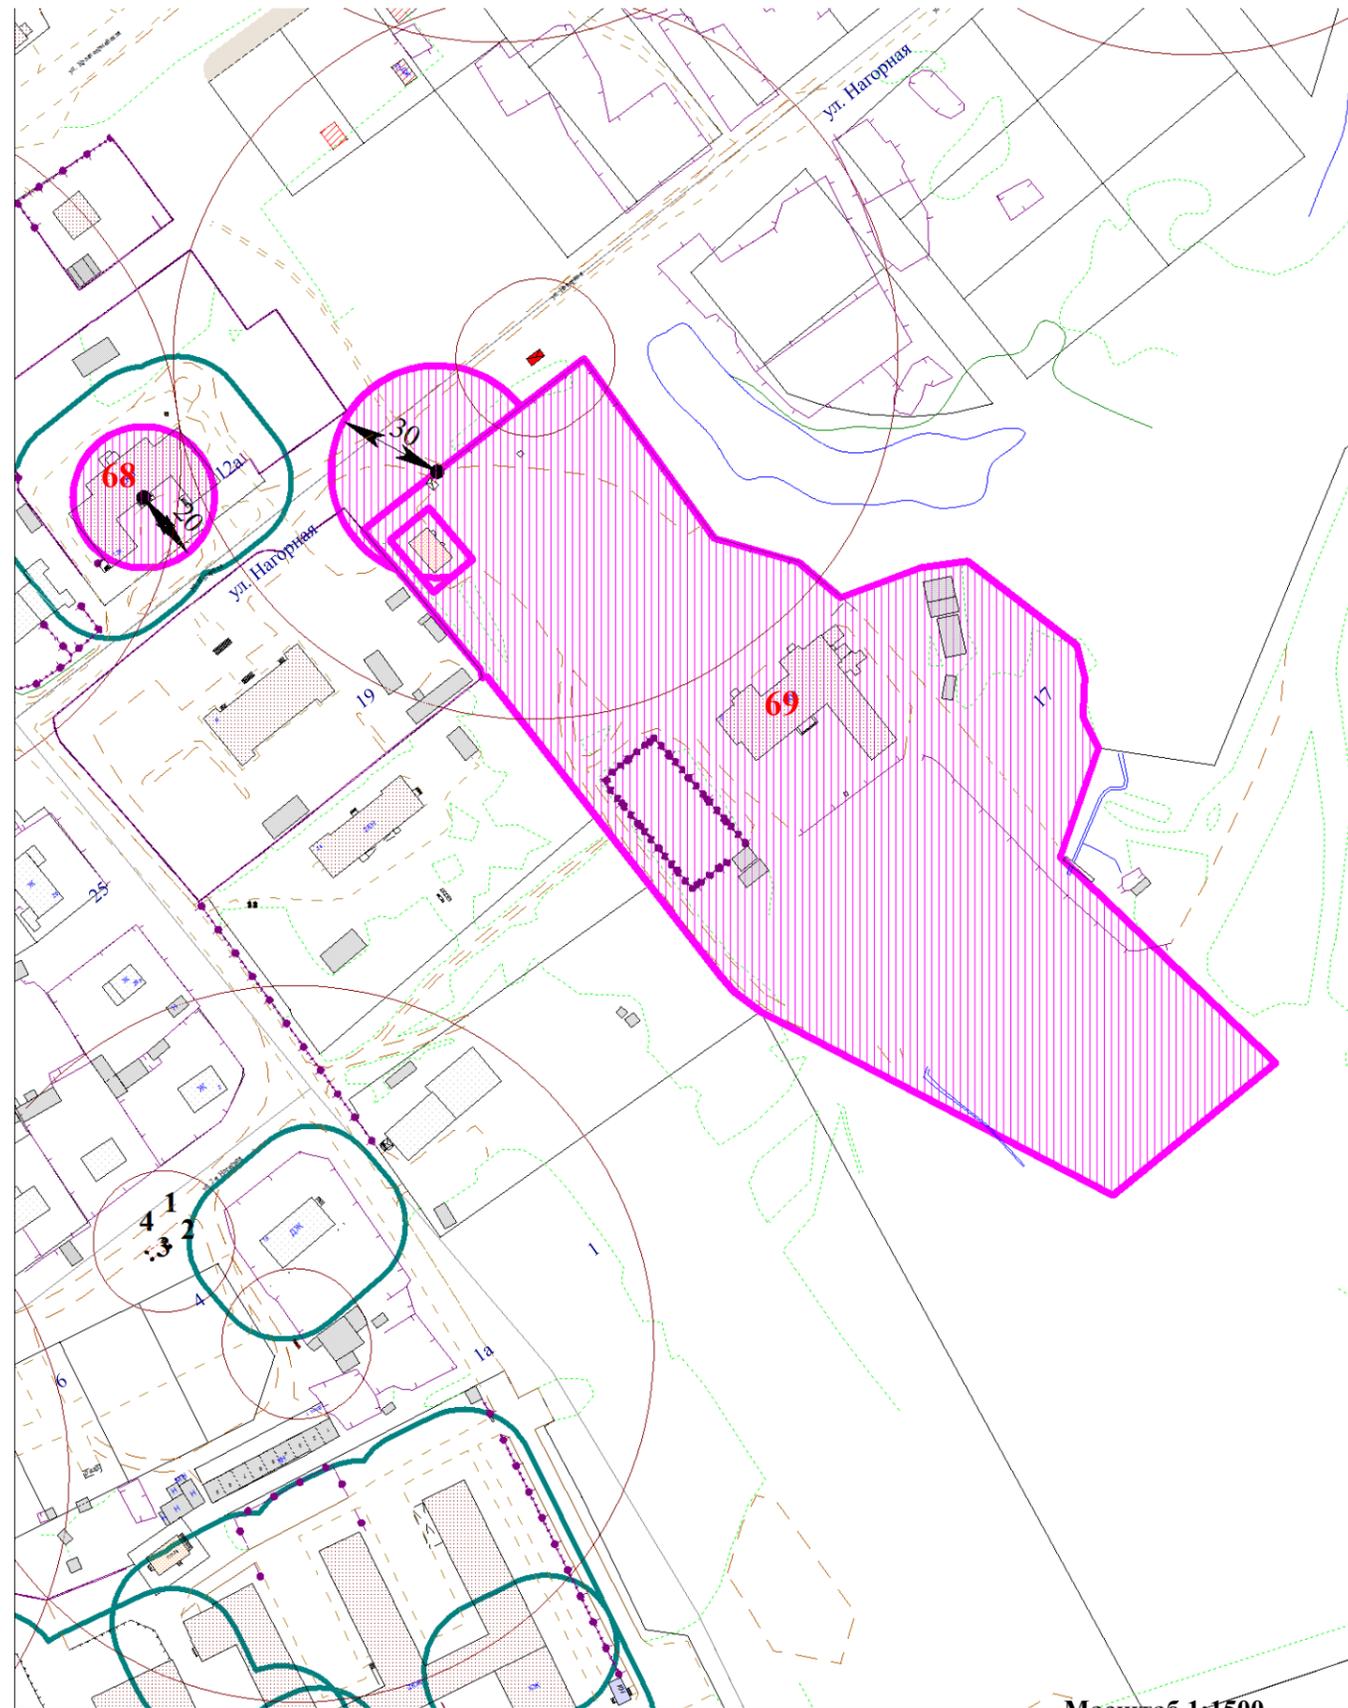

Масштаб 1:1500

№ по плану	Наименование организации, Ф.И.О. индивидуального предпринимателя	Адрес объекта
68	Государственное областное автономное учреждение здравоохранения "Мончегорская центральная районная больница" (Стационар наркологического и инфекционного отделения)	г. Мончегорск, ул. Нагорная, д. 12а
69	Муниципальное автономное учреждение "Спортивная школа олимпийского резерва"	г. Мончегорск, ул. Нагорная, д. 17

Условные обозначения:

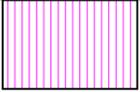
	- прилегающие территории, на которых не допускается розничная продажа алкогольной продукции
	- точка, обозначающая вход в объект или на обособленную территорию объекта

Перечень зданий, частично или полностью находящихся в границах территорий, на которых не допускается розничная продажа алкогольной продукции

№ п/п	Адрес здания
85.	г. Мончегорск, ул. Нагорная, д. 25а

**СХЕМА ГРАНИЦ ПРИЛЕГАЮЩИХ ТЕРРИТОРИЙ,
на которых не допускается розничная продажа алкогольной продукции,
в районе домов 3-15 по пр. Кирова**

Приложение № 41
к Перечню

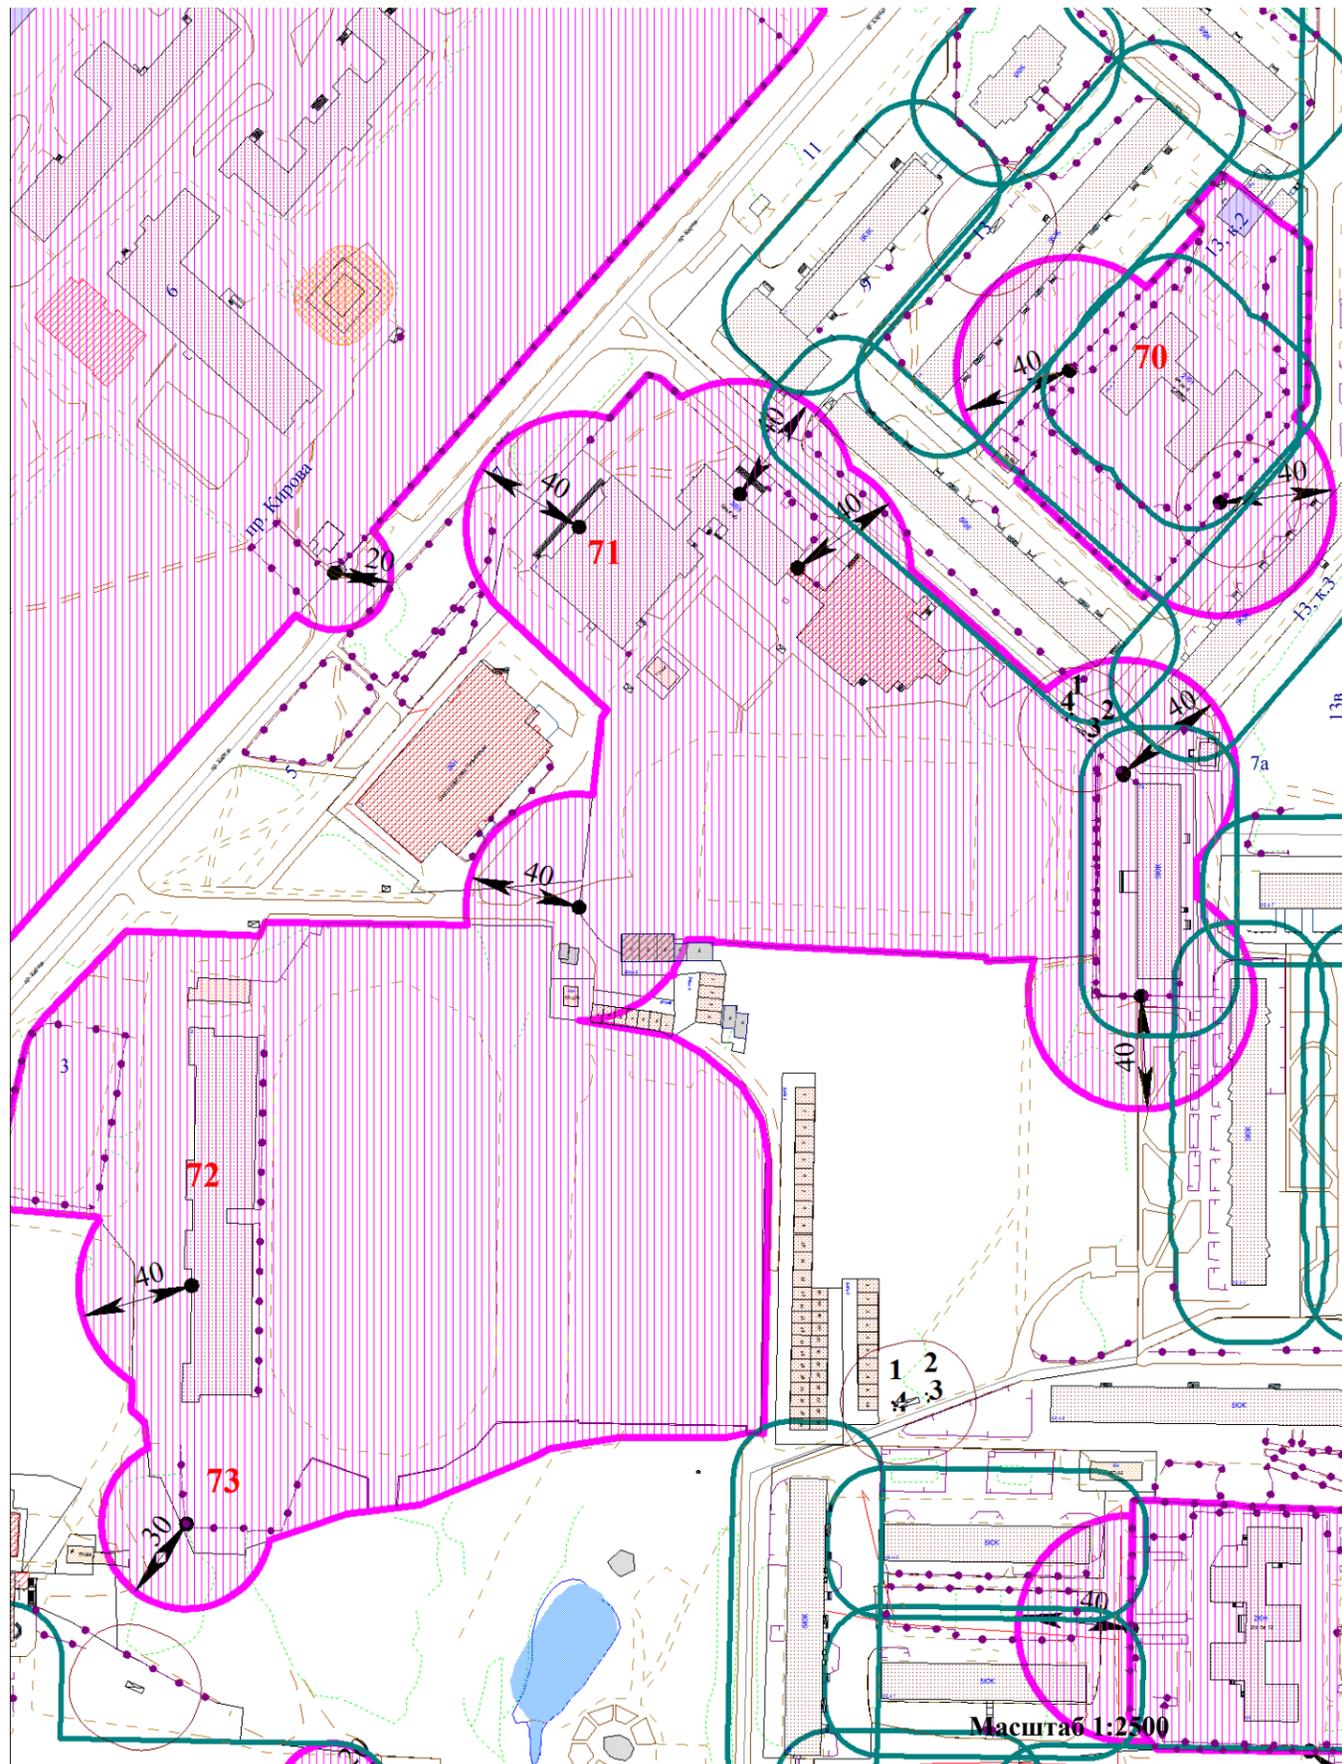

№ по плану	Наименование организации, Ф.И.О. индивидуального предпринимателя	Адрес объекта
70	Муниципальное автономное дошкольное образовательное учреждение "Детский сад № 8 присмотра и оздоровления"	г. Мончегорск, пр. Кирова, д. 13, к. 2
71	Государственное автономное профессиональное образовательное учреждение Мурманской области "Северный колледж физической культуры и спорта"	г. Мончегорск, пр. Кирова, д. 7 г. Мончегорск, пр. Кирова, д. 7а
72	Муниципальное автономное учреждение «Спортивная школа олимпийского резерва»	г. Мончегорск, пр. Кирова, д. 3
73	Муниципальное автономное учреждение «Спортивная школа олимпийского резерва» (Городошный корт)	г. Мончегорск, пр. Кирова, д. 3

Условные обозначения:


	- прилегающие территории, на которых не допускается розничная продажа алкогольной продукции
	- точка, обозначающая вход в объект или на обособленную территорию объекта

Перечень зданий, частично или полностью находящихся в границах территорий, на которых не допускается розничная продажа алкогольной продукции

№ п/п	Адрес здания
86.	г. Мончегорск, пр. Кирова, д. 5
87.	г. Мончегорск, пр. Кирова, д. 9
88.	г. Мончегорск, пр. Кирова, д. 11
89.	г. Мончегорск, пр. Кирова, д. 13
90.	г. Мончегорск, пр. Кирова, д. 13в
91.	г. Мончегорск, пр. Кирова, д. 13, к. 3

**СХЕМА ГРАНИЦ ПРИЛЕГАЮЩИХ ТЕРРИТОРИЙ,
на которых не допускается розничная продажа алкогольной продукции,
в районе домов 6-10 по пр. Кирова**

Приложение № 42
к Перечню

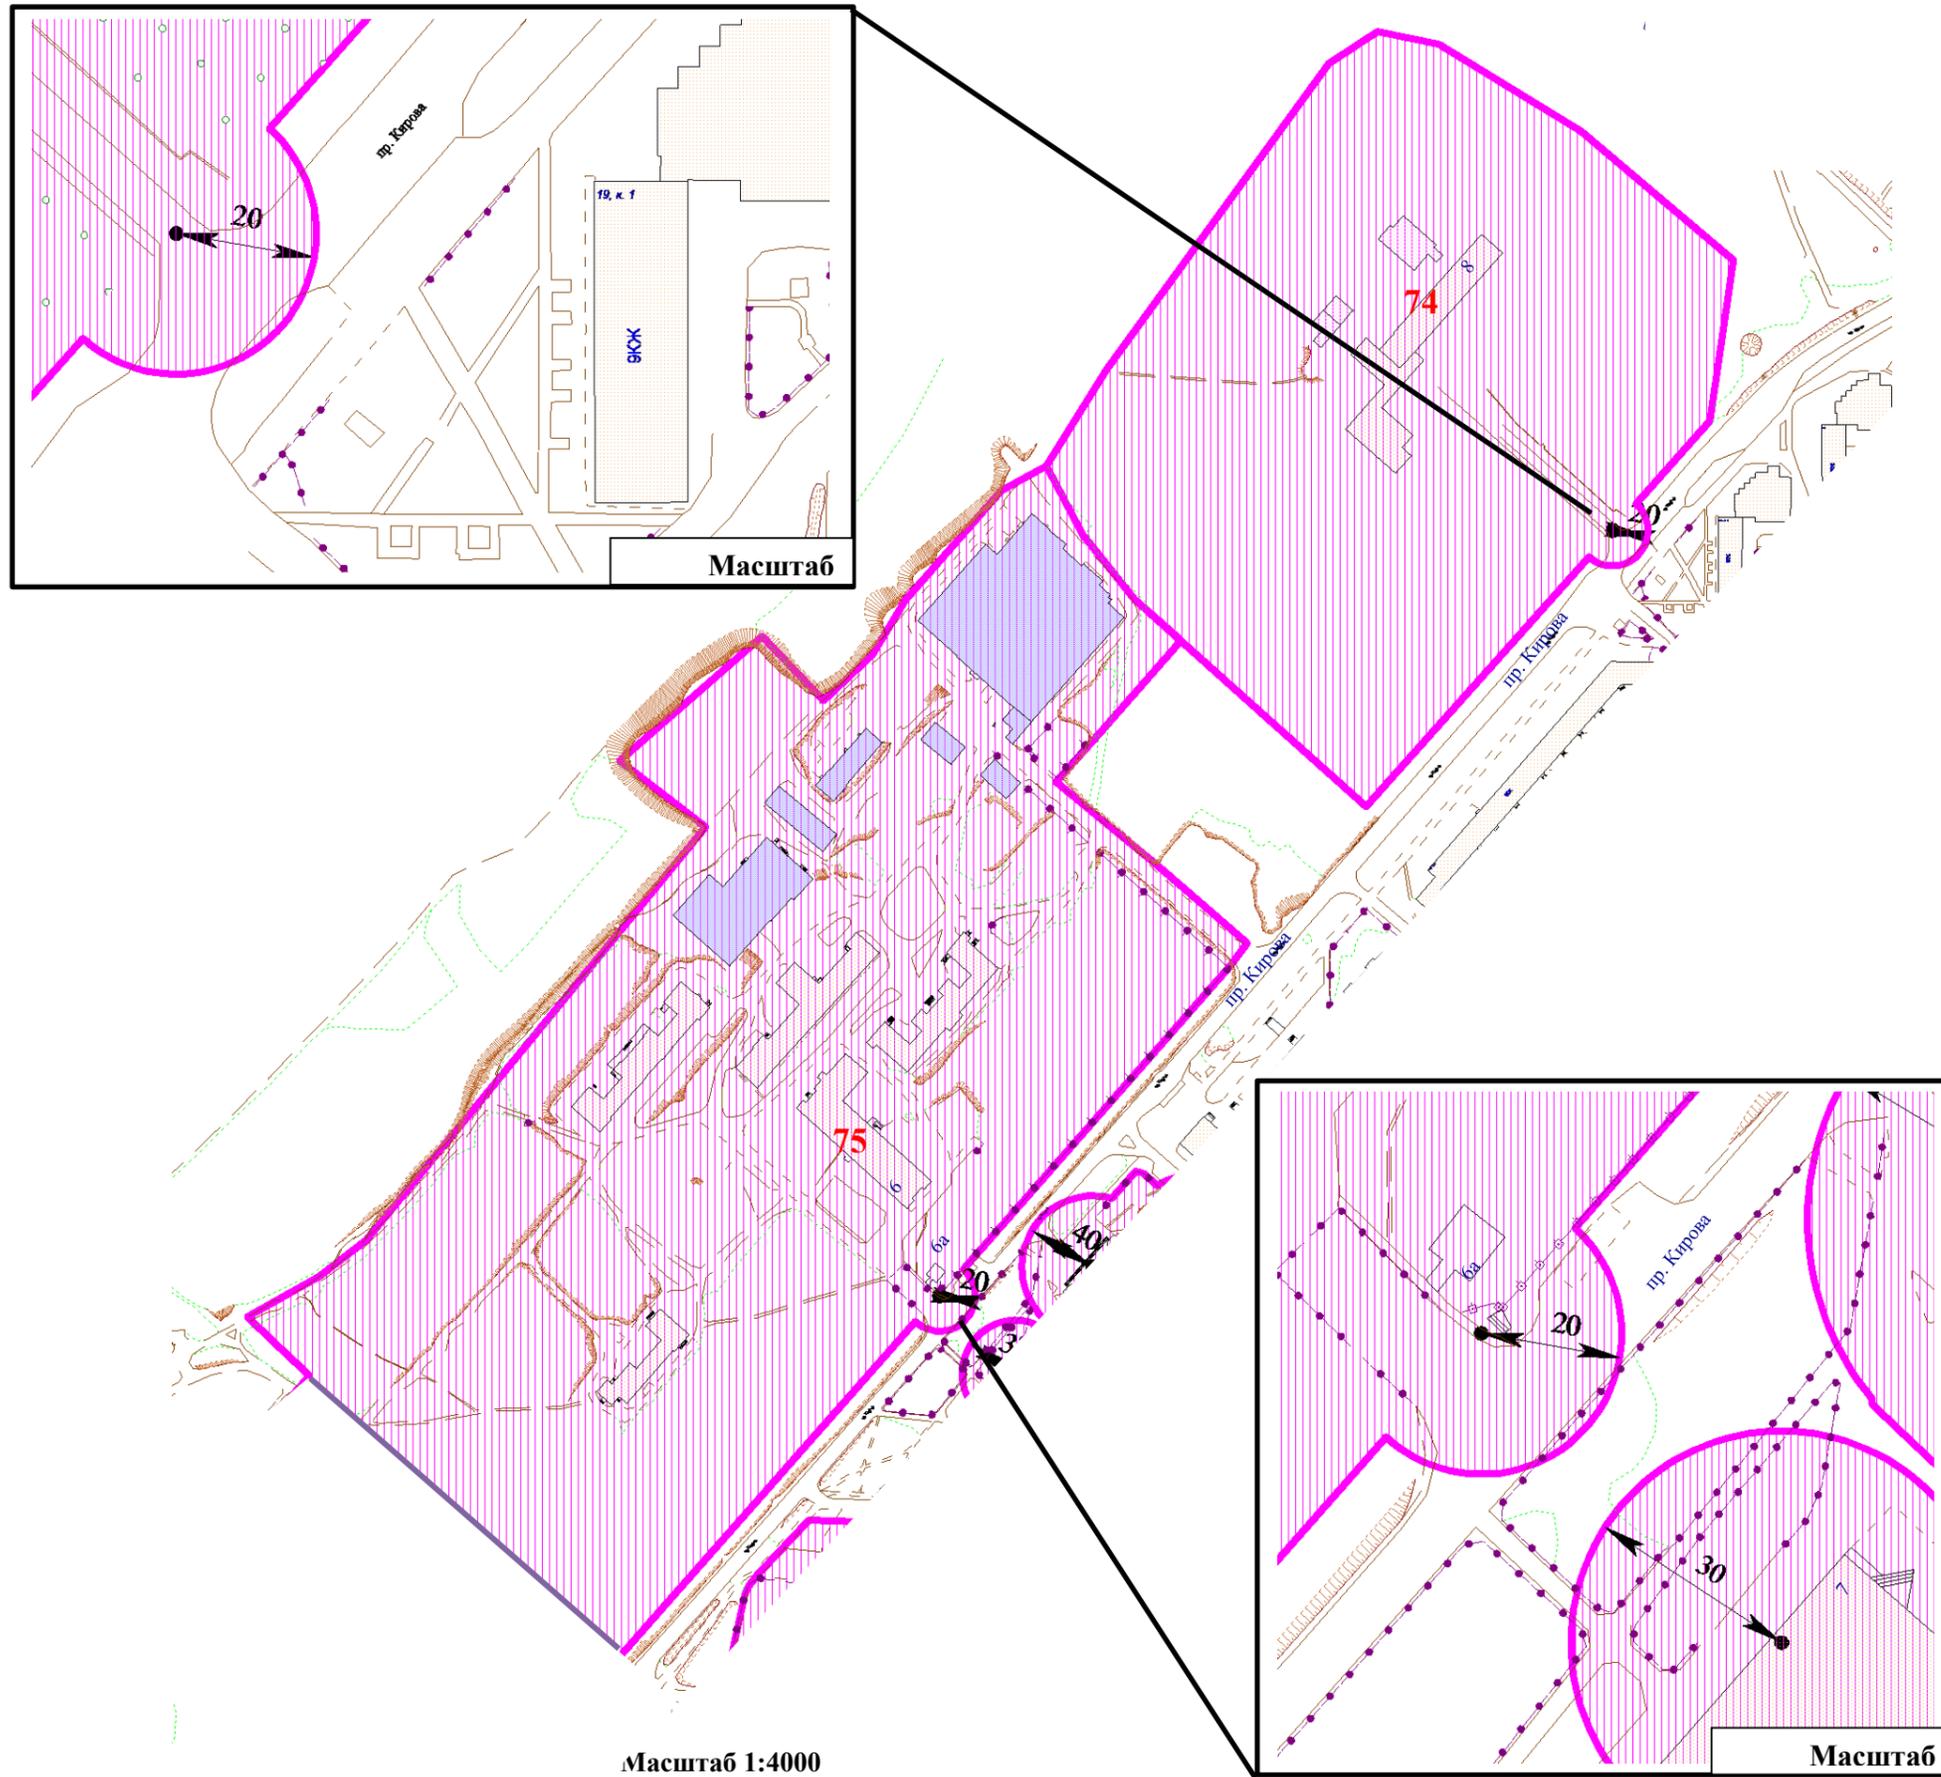

№ по плану	Наименование организации, Ф.И.О. индивидуального предпринимателя	Адрес объекта
74	Акционерное общество "Кольская горно-металлургическая компания" (профилакторий)	г. Мончегорск, пр. Кирова, д. 8
75	Государственное областное автономное учреждение здравоохранения "Мончегорская центральная районная больница"	г. Мончегорск, пр. Кирова, д. 6

Условные обозначения:


	- прилегающие территории, на которых не допускается розничная продажа алкогольной продукции
	- точка, обозначающая вход в объект или на обособленную территорию объекта

Перечень зданий, частично или полностью находящихся в границах территорий, на которых не допускается розничная продажа алкогольной продукции

№ п/п	Адрес здания
92.	г. Мончегорск, пр. Кирова, д. 6а

**СХЕМА ГРАНИЦ ПРИЛЕГАЮЩИХ ТЕРРИТОРИЙ,
на которых не допускается розничная продажа алкогольной продукции,
в районе д. 13а по ул. Комсомольская**

Приложение № 43
к Перечню

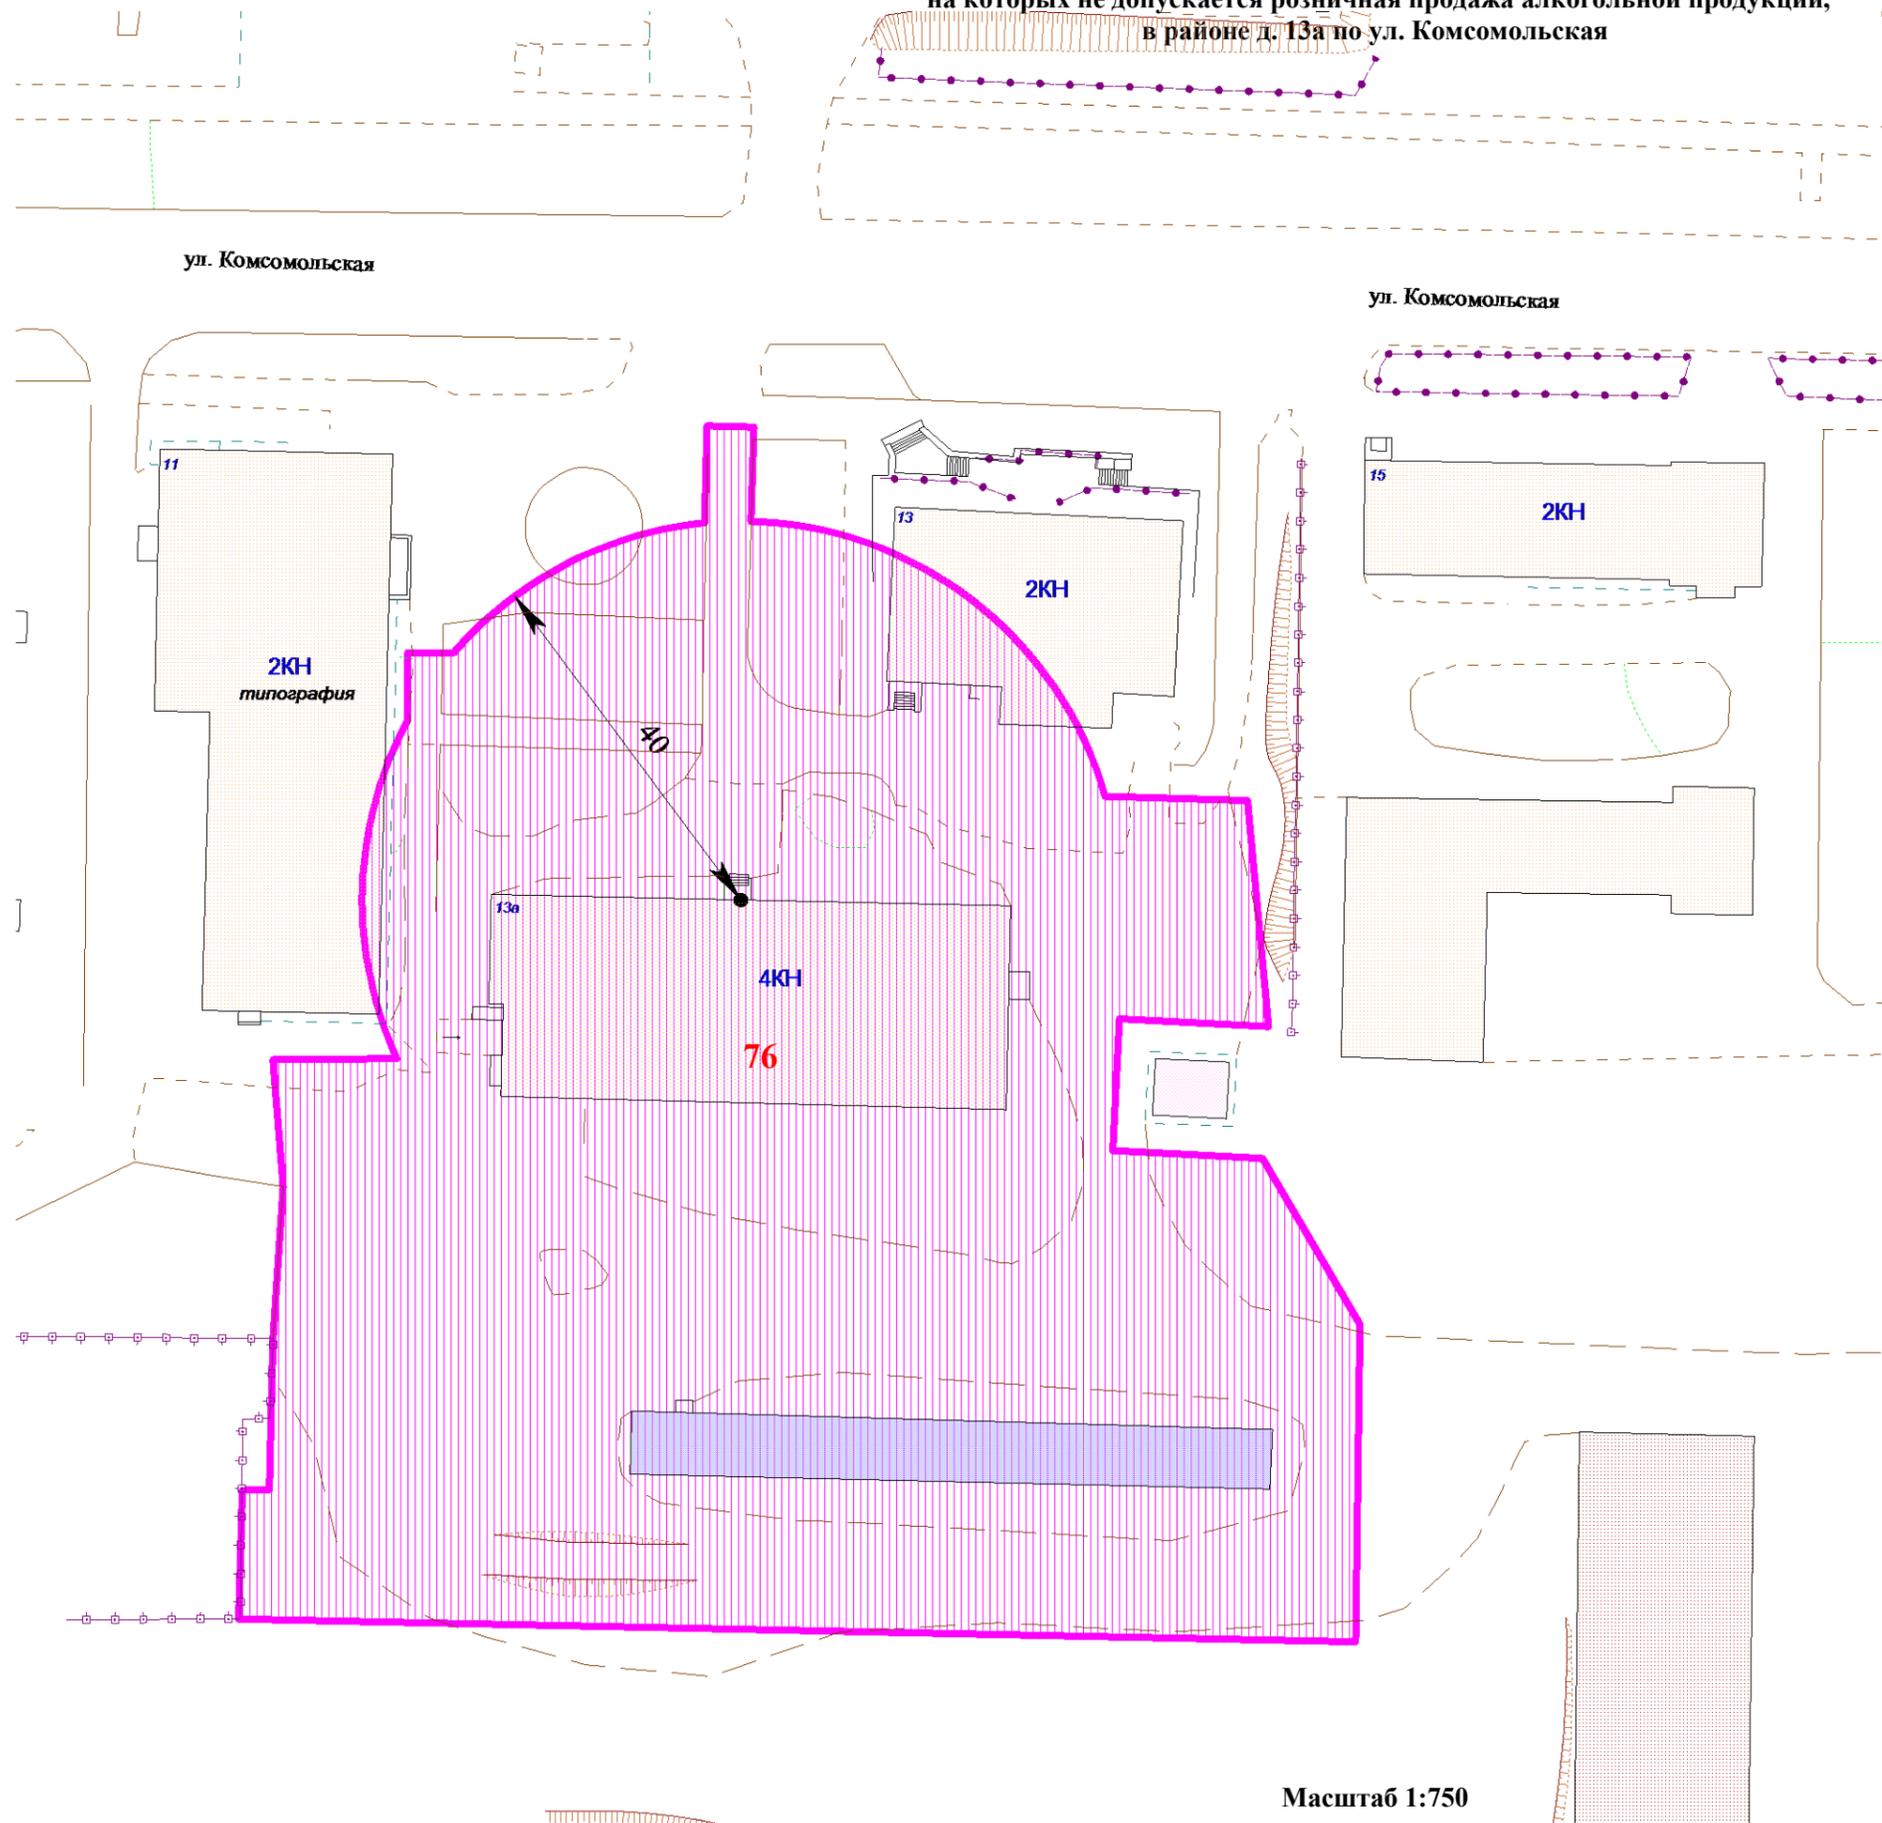

№ по плану	Наименование организации, Ф.И.О. индивидуального предпринимателя	Адрес объекта
76	Профессиональное образовательное учреждение "Мончегорская автомобильная школа Общероссийской общественно-государственной организации "Добровольное общество содействия армии, авиации и флоту России"	г. Мончегорск, ул. Комсомольская, д. 13а

Условные обозначения:

	- прилегающие территории, на которых не допускается розничная продажа алкогольной продукции
	- точка, обозначающая вход в объект или на обособленную территорию объекта


Перечень зданий, частично или полностью находящихся в границах территорий, на которых не допускается розничная продажа алкогольной продукции

№ п/п	Адрес здания
93.	г. Мончегорск, ул. Комсомольская, д. 11
94.	г. Мончегорск, ул. Комсомольская, д. 13

Масштаб 1:750

**СХЕМА ГРАНИЦ ПРИЛЕГАЮЩИХ ТЕРРИТОРИЙ,
на которых не допускается розничная продажа алкогольной продукции,
в районе д. 5 по пр. Ленина**

Приложение № 44
к Перечню

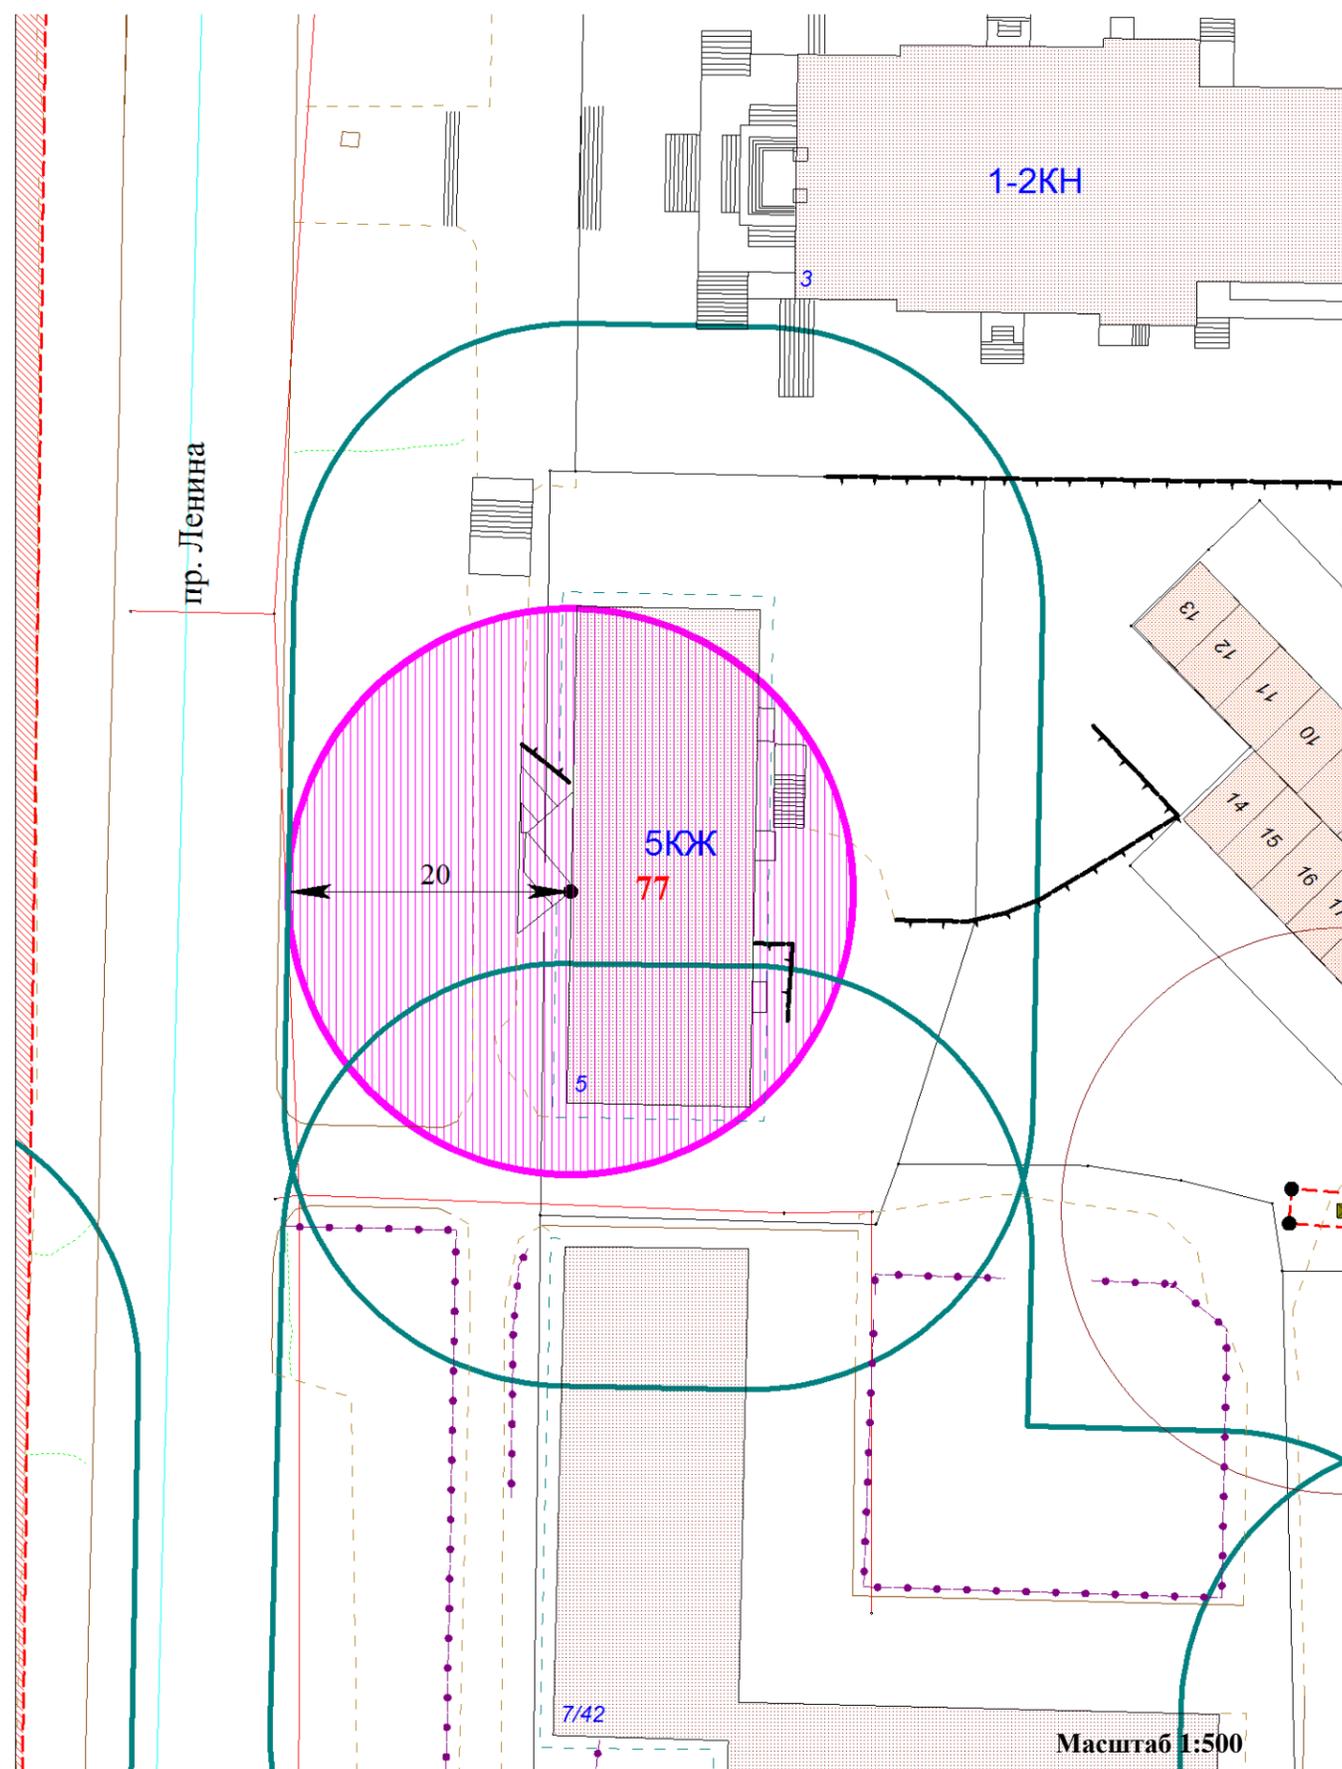

№ по плану	Наименование организации, Ф.И.О. индивидуального предпринимателя	Адрес объекта
77	Кабинет врача офтальмолога	г. Мончегорск, пр. Ленина, д. 5

Условные обозначения:


	- прилегающие территории, на которых не допускается розничная продажа алкогольной продукции
	- точка, обозначающая вход в объект или на обособленную территорию объекта

Перечень зданий, частично или полностью находящихся в границах территорий, на которых не допускается розничная продажа алкогольной продукции

№ п/п	Адрес здания
95.	г. Мончегорск, пр. Ленина, д. 5

**СХЕМА ГРАНИЦ ПРИЛЕГАЮЩИХ ТЕРРИТОРИЙ,
на которых не допускается розничная продажа алкогольной продукции,
в районе д. 58 по ул. Красноармейская**

Приложение № 45
к Перечню

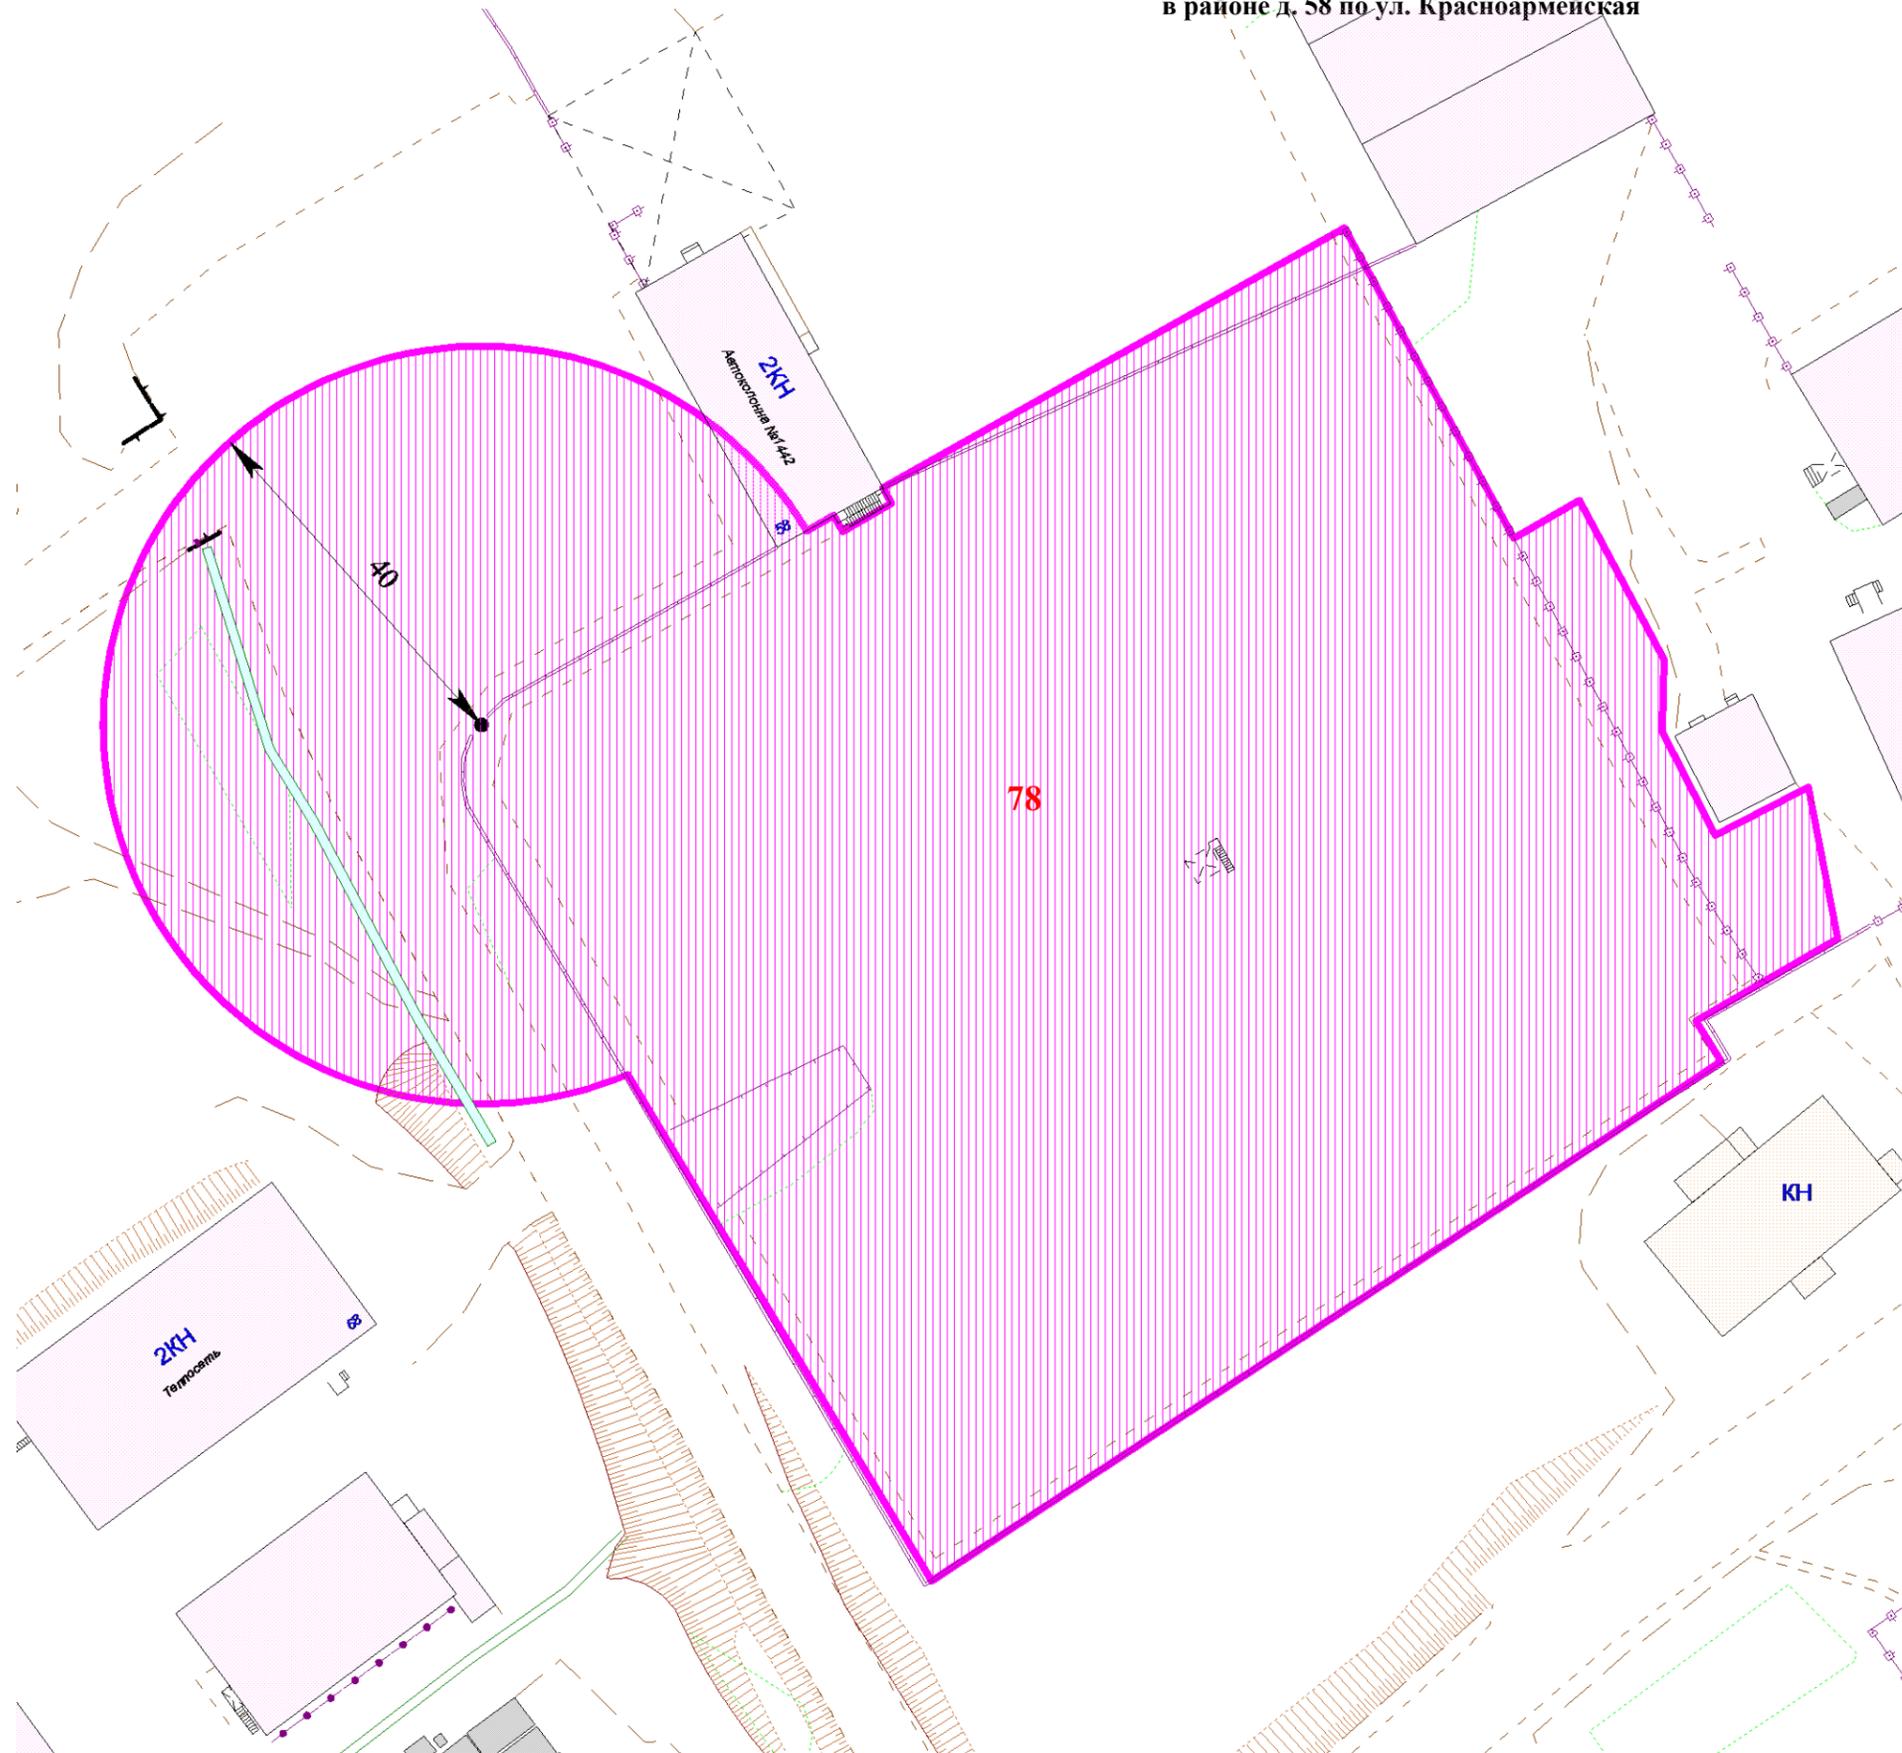

Масштаб 1:500

№ по плану	Наименование организации, Ф.И.О. индивидуального предпринимателя	Адрес объекта
78	Государственное автономное профессиональное образовательное учреждение Мурманской области "Мончегорский политехнический колледж" (автодром)	г. Мончегорск, ул. Красноармейская, земельный участок с кадастровым номером 51:10:0021201:63

Условные обозначения:


	- прилегающие территории, на которых не допускается розничная продажа алкогольной продукции
	- точка, обозначающая вход в объект или на обособленную территорию объекта

Перечень зданий, частично или полностью находящихся в границах территорий, на которых не допускается розничная продажа алкогольной продукции

№ п/п	Адрес здания
96.	г. Мончегорск, ул. Красноармейская, д. 58


**СХЕМА ГРАНИЦ ПРИЛЕГАЮЩИХ ТЕРРИТОРИЙ,
на которых не допускается розничная продажа алкогольной продукции,
северный склон горы Ньюдауйвенч**

Приложение № 46
к Перечню

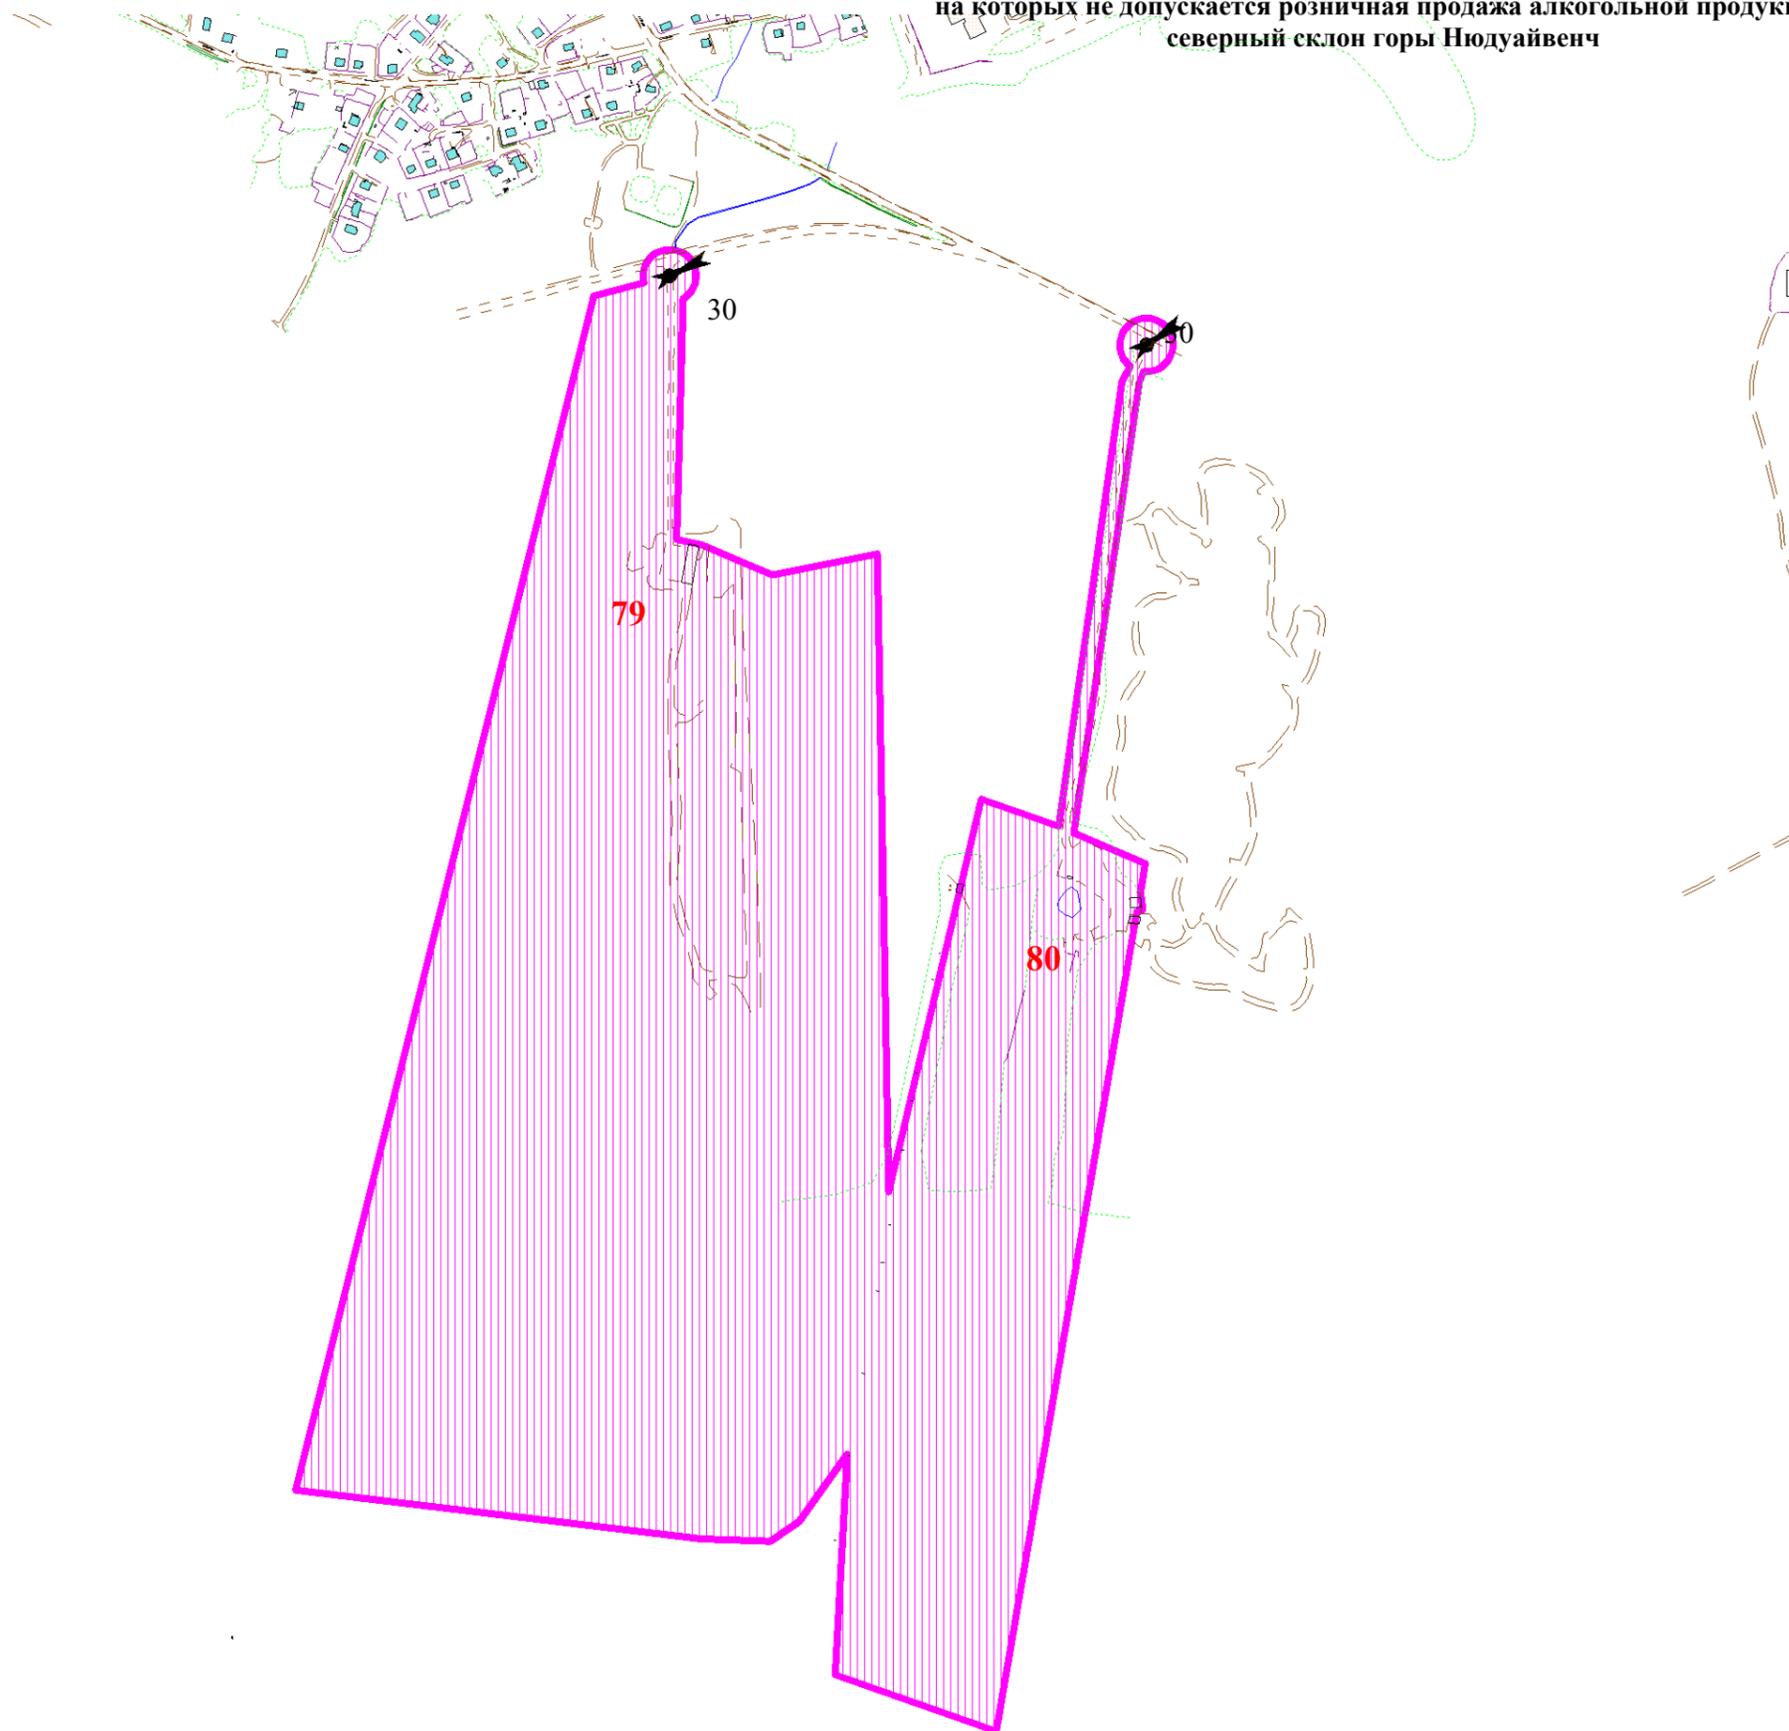

№ по плану	Наименование организации, Ф.И.О. индивидуального предпринимателя	Адрес объекта
79	Государственное автономное учреждение Мурманской области "Мончегорская спортивная школа олимпийского резерва по горнолыжному спорту"	МО г. Мончегорск с подведомственной территорией, гора Ньюдауйвенч
80	Акционерное общество "Кольская горно-металлургическая компания" (горнолыжная база "Лопарьстан")	МО г. Мончегорск с подведомственной территорией, гора Ньюдауйвенч

Условные обозначения:

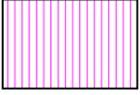	- прилегающие территории, на которых не допускается розничная продажа алкогольной продукции
	- точка, обозначающая вход в объект или на обособленную территорию объекта


Перечень зданий, частично или полностью находящихся в границах территорий, на которых не допускается розничная продажа алкогольной продукции

№ п/п	Адрес здания
-------	--------------

Масштаб 1:8000

**СХЕМА ГРАНИЦ ПРИЛЕГАЮЩИХ ТЕРРИТОРИЙ,
на которых не допускается розничная продажа алкогольной продукции,
в районе н.п. 27 км**

Приложение № 47
к Перечню

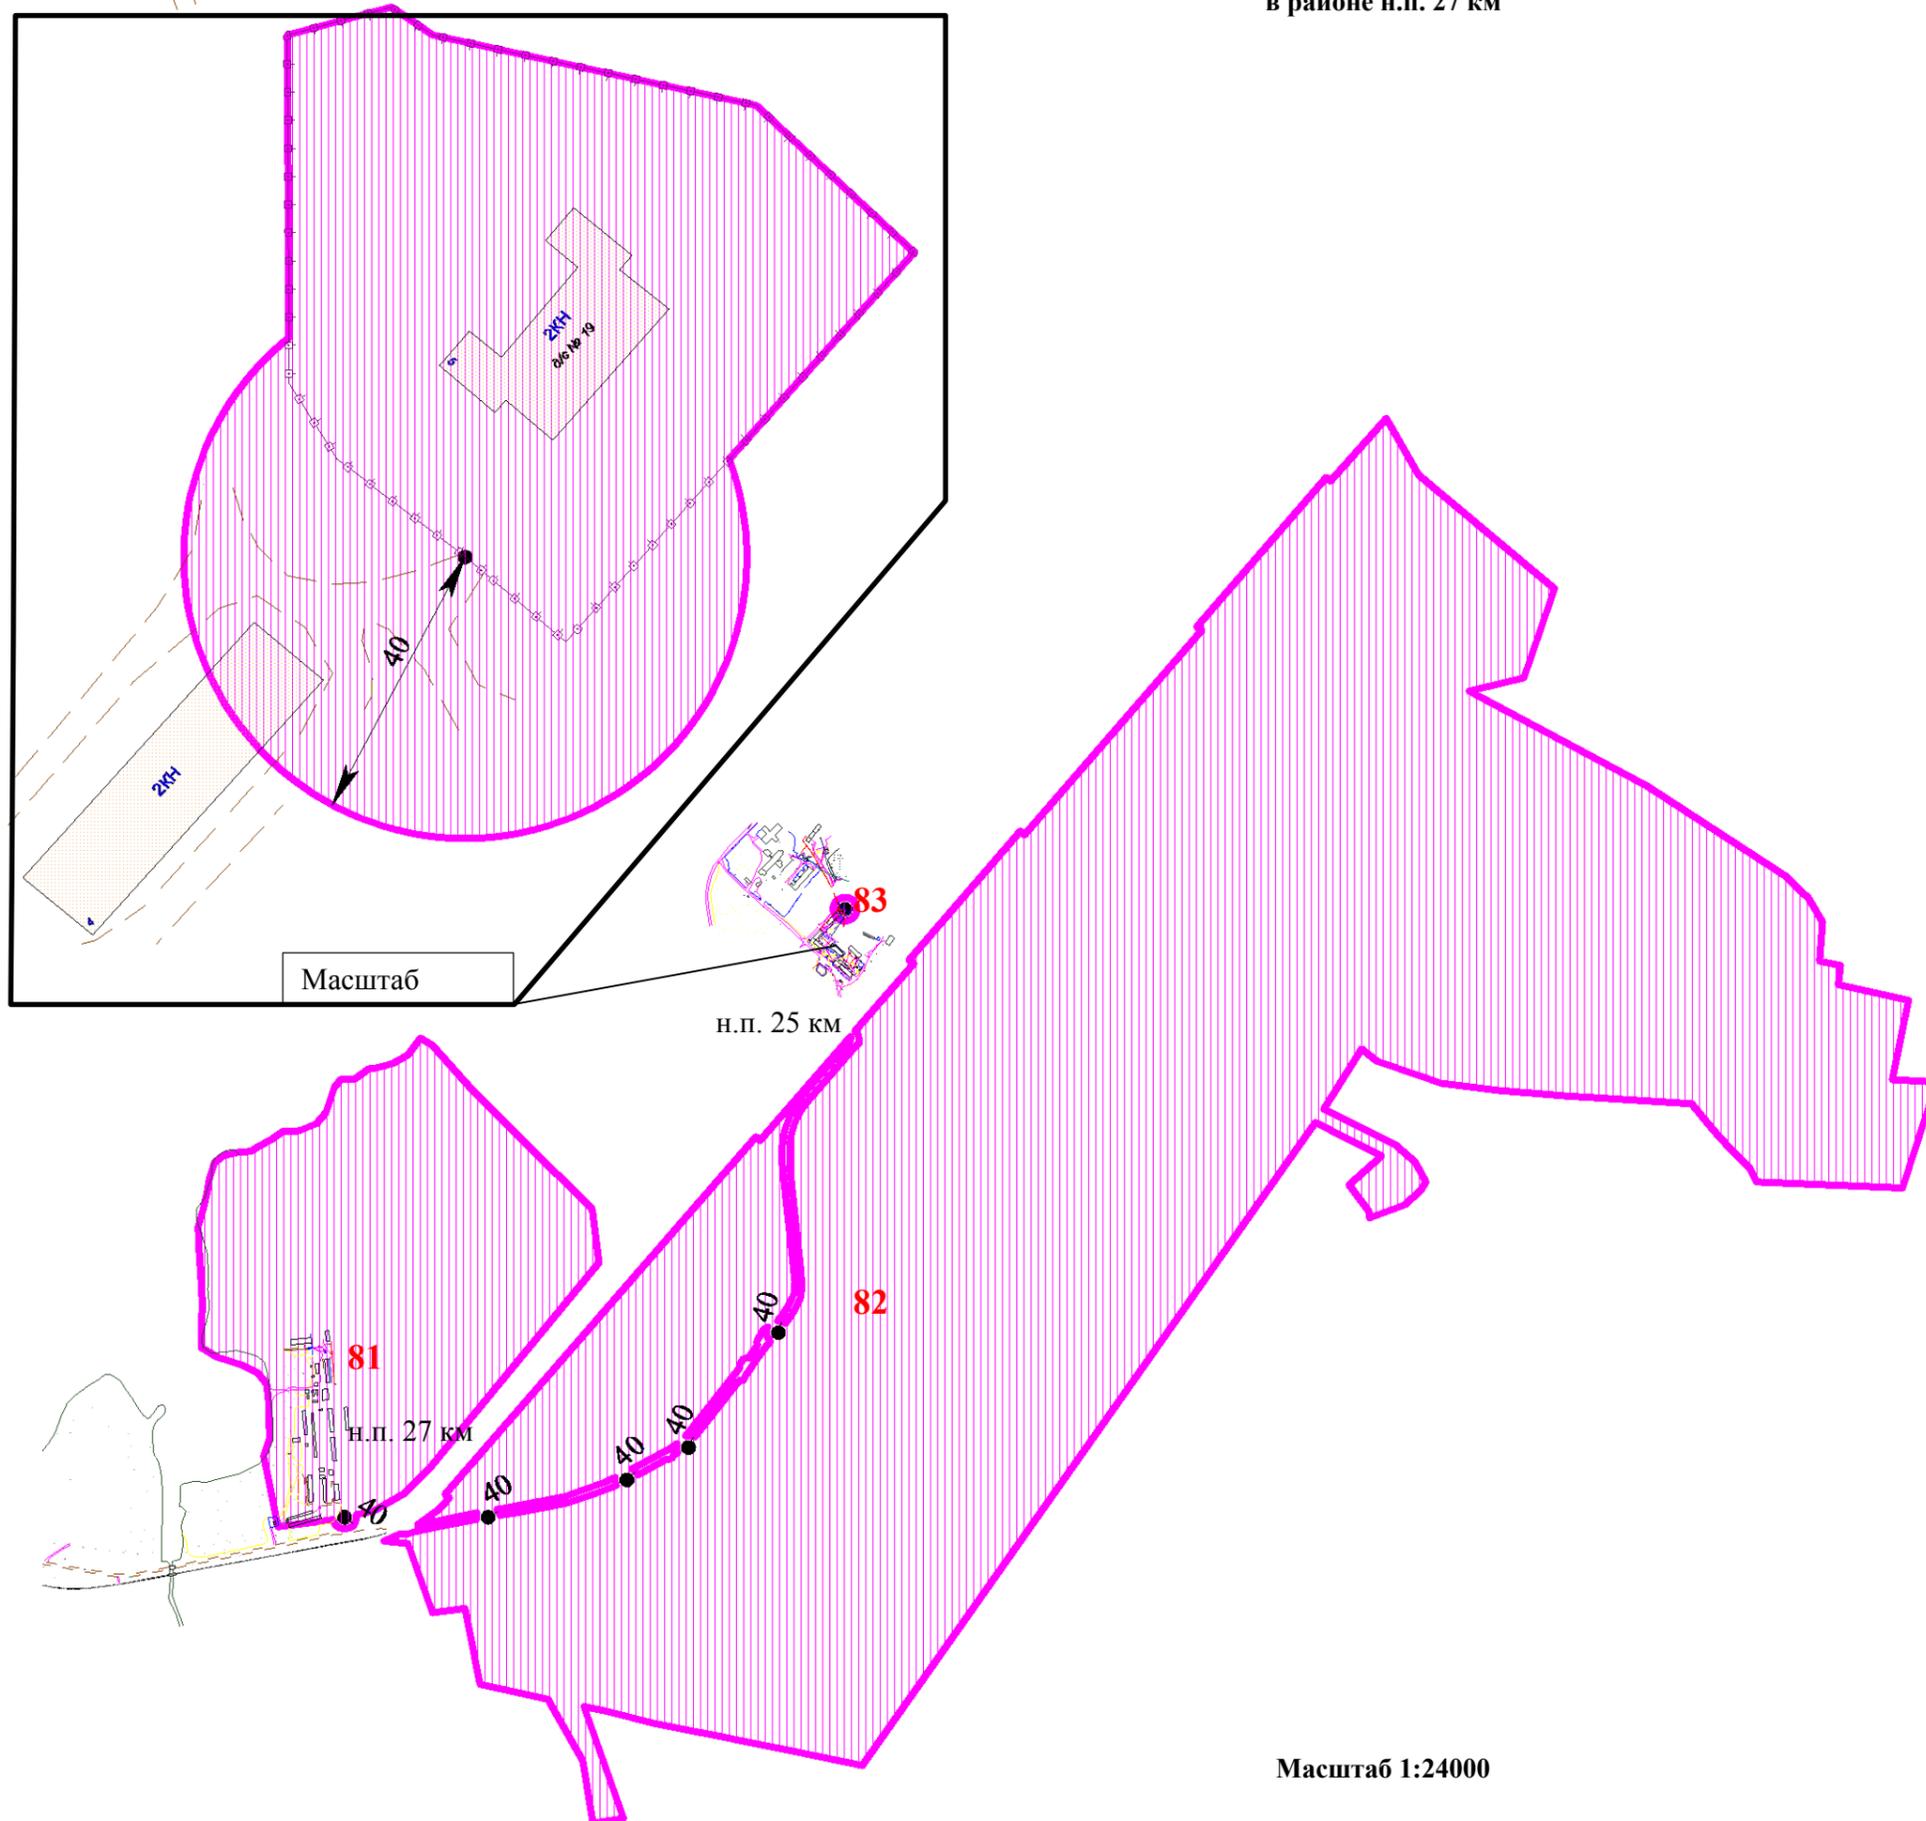

№ по плану	Наименование организации, Ф.И.О. индивидуального предпринимателя	Адрес объекта
81	Министерство обороны Российской Федерации (военный городок 56, участок 85)	МО г. Мончегорск с подведомственной территорией, н.п. 27 км железной дороги Мончегорск-Оленья
82	Министерство обороны Российской Федерации (военный городок 55, 54, участок 84)	МО г. Мончегорск с подведомственной территорией, н.п. 27 км железной дороги Мончегорск-Оленья
83	Муниципальное бюджетное дошкольное образовательное учреждение "Детский сад №19"	МО г. Мончегорск с подведомственной территорией, н.п. 25 км железной дороги Мончегорск-Оленья, ул. Совхозная, д. 5

Условные обозначения:

	- прилегающие территории, на которых не допускается розничная продажа алкогольной продукции
	- точка, обозначающая вход в объект или на обособленную территорию объекта

Перечень зданий, частично или полностью находящихся в границах территорий, на которых не допускается розничная продажа алкогольной продукции

№ п/п	Адрес здания
97.	МО г. Мончегорск с подведомственной территорией, н.п. 25 км железной дороги Мончегорск-Оленья, ул. Совхозная, д. 4
98.	МО г. Мончегорск с подведомственной территорией, н.п. 27 км железной дороги Мончегорск-Оленья, ул. Набережная, дома 1, 3
99.	МО г. Мончегорск с подведомственной территорией, н.п. 27 км железной дороги Мончегорск-Оленья, ул. Октябрьская, дома 2, 10, 11, 12, 12а, 13, 13а, 14, 14а, 15, 16, 17, 18, 20, 34, 35, 36
100.	МО г. Мончегорск с подведомственной территорией, н.п. 27 км железной дороги Мончегорск-Оленья, ул. Сафонова, дома 1, 1а, 2, 21